




PLANTA UBICACIONesc. 1:500




PLANTA UBICACION esc 1:750



PLANTA UBICACION esc 1:1250

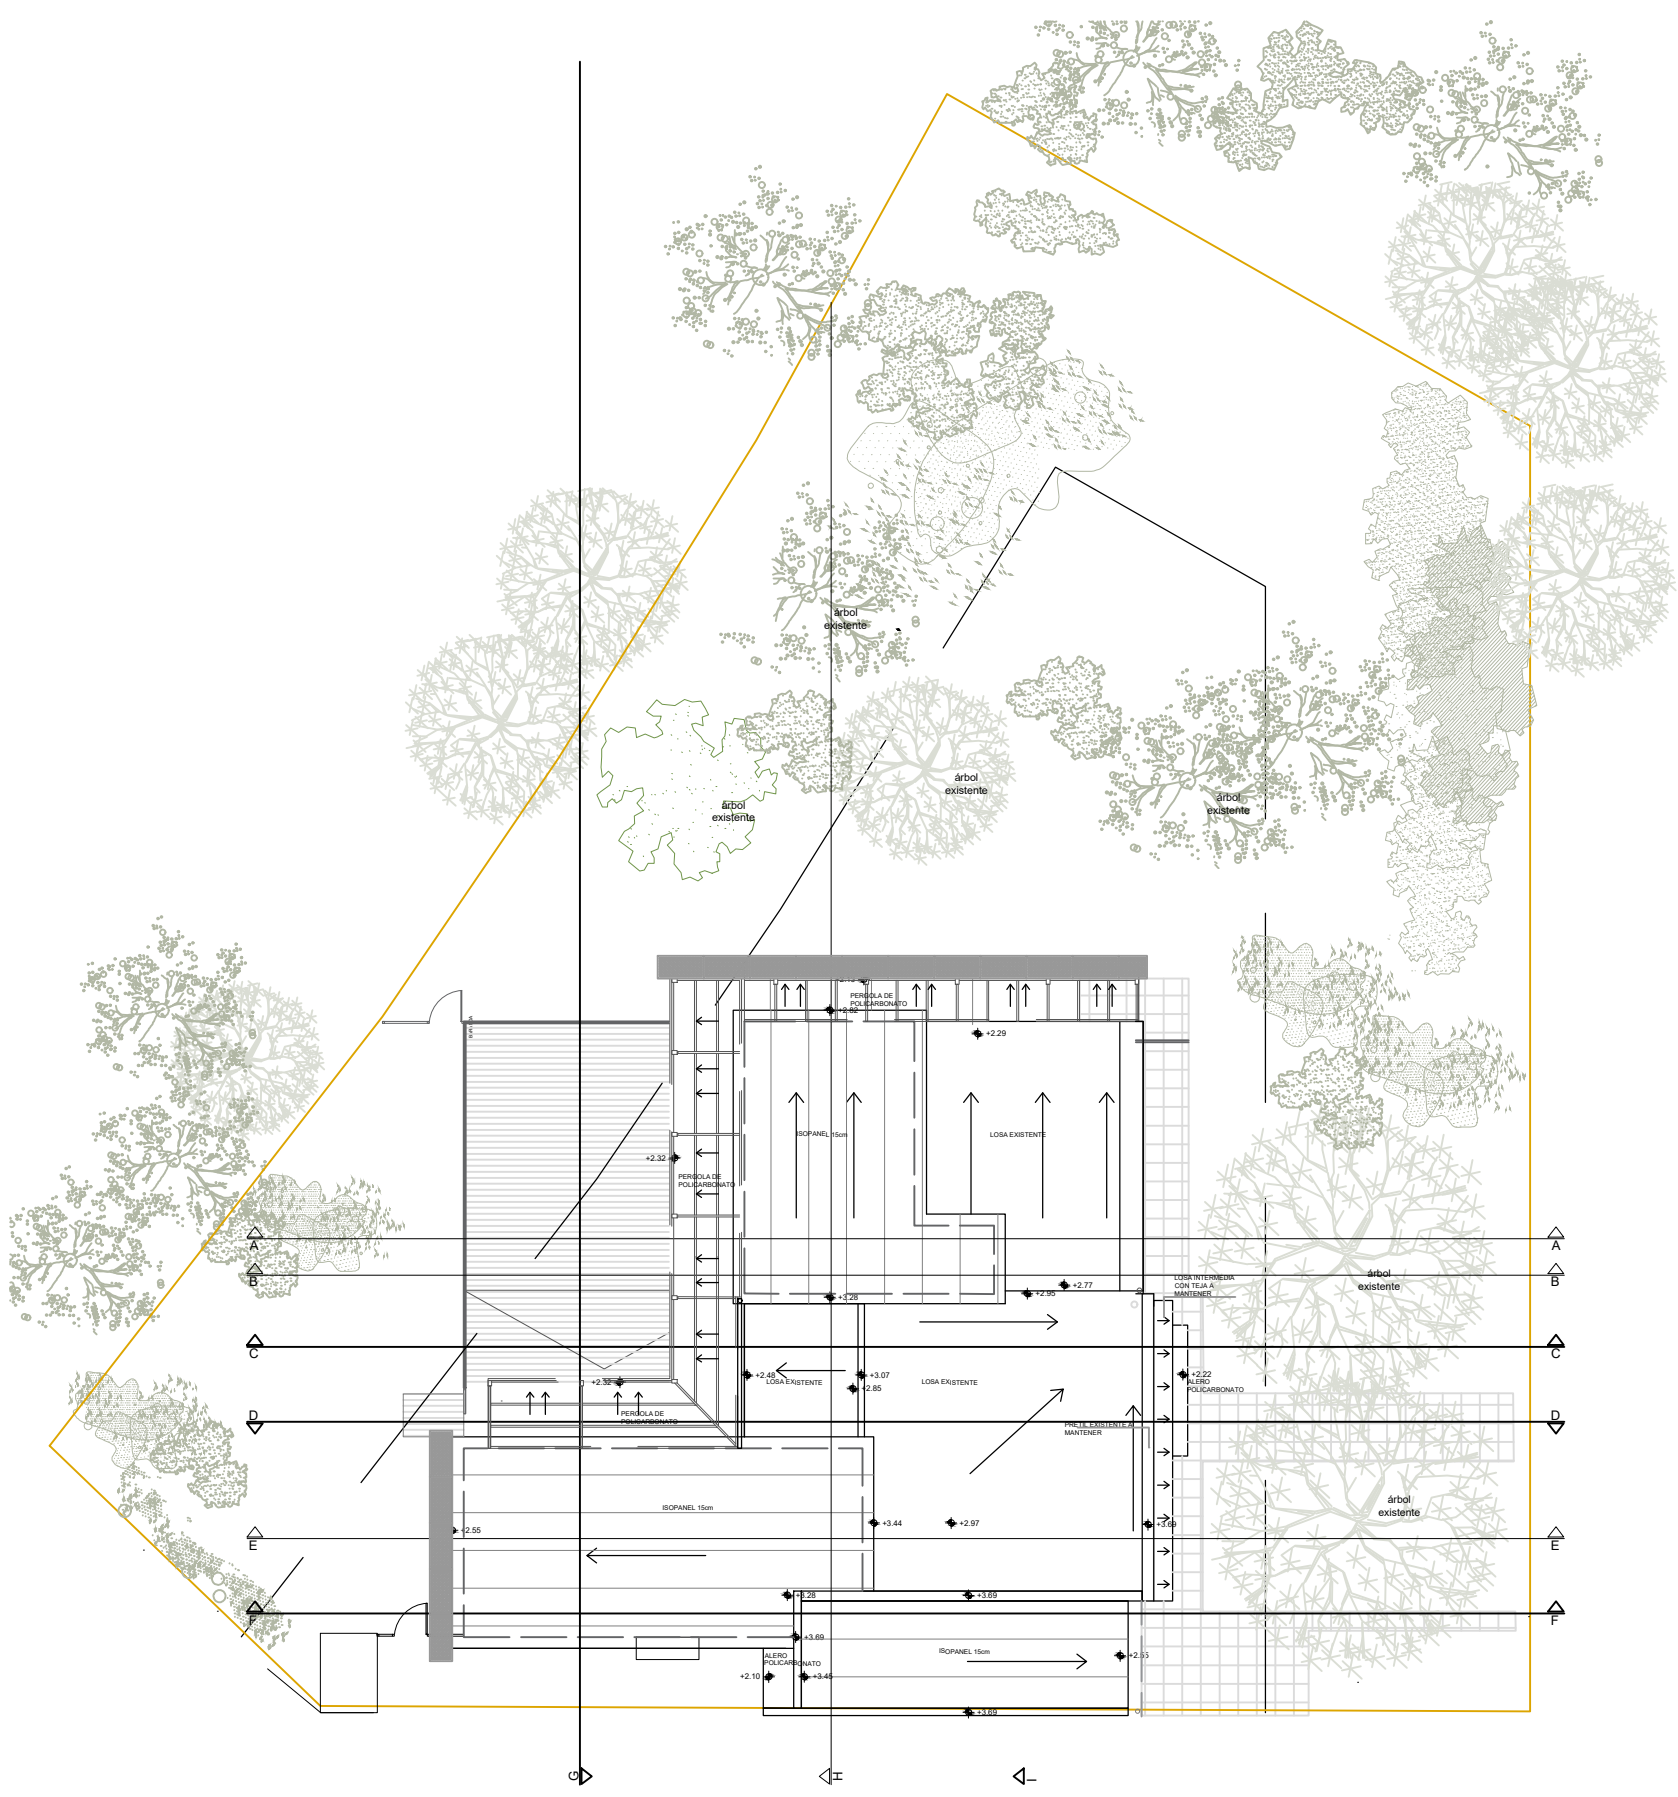

PLANTA UBICACION esc 1:200

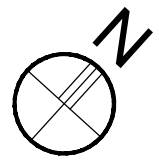

Actproyecto		<div>RESPONSABLE TÉCNICO</div> <div>NOMBRE</div> <div>Mati: MAIL</div> <div>Tel.: TEL-CEL</div> <div>TÉCNICO ASESOR</div> <div>NOMBRE</div> <div>Mati: X@ COM</div> <div>Tel.: TEL-CEL</div> <div>U01</div>
CAIF KELÉ KELÉ		
DIRECCIÓN: -		
PADRÓN: -		
LLAMADO:	CÓDIGO DE OBRA: 122 FI RA MO	
FECHA REALIZACIÓN:		
REVISIÓN 1		
2		
3		
4		
5		
Rubro		
ALBANILERÍA		
ESCALA: 1: 100		
Lámina		
ARQHIVO: -		
IMPLANTACIÓN 1:1000		