


A05

ABERTURA ALUMINIO / SALA 1

Escala: 1/50
Fecha: 2026

CAIF KELÉ KELÉ
ALUMINIO

ALZADO

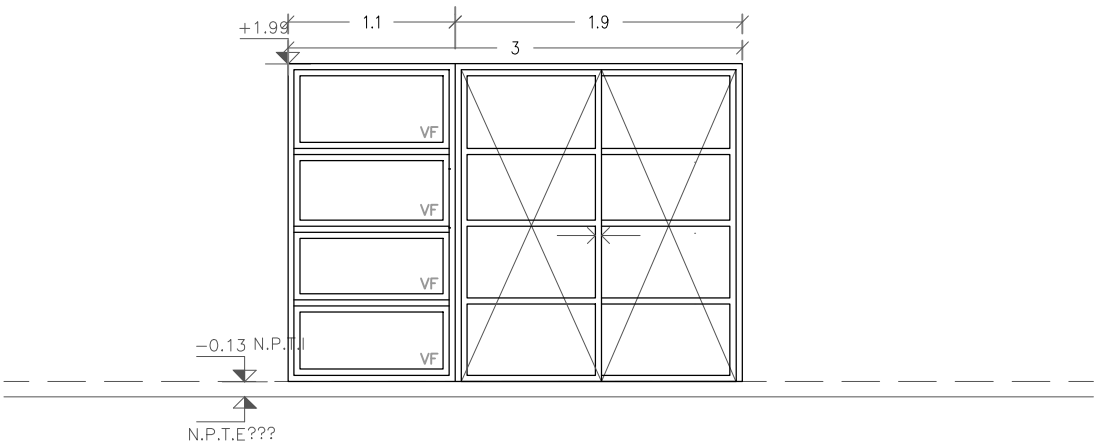

FIJA — PUERTA VENTANA — CORREDIZA
(PROBBA O SUPERIOR SEGUN LA DIMENSION DE LA ABERTURA)

ESCALA 1/50

TIPO	A05	CANTIDAD	1	IZQ. DER.	UBICACION	SALA 1
------	-----	----------	---	--------------	-----------	--------

TERMINACION	ANODIZADO NATURAL 10 MICRAS MINIMO. COLOR A DEFINIR POR LA SUPERVISIÓN DE OBRA
-------------	--------------------------------------------------------------------------------

VIDRIOS	ESPESOR: 6mm (LAMINADO 3+3mm)
	COLOCACION:
OBSERVACIONES	EN PUERTAS Y VENTANAS CORREDIZAS CON CIERRE EMBUTIDO TIPO FEC1042 CIERRE AUTOMÁTICO SIN LLAVE COLOR NEGRO

NOTA . TODAS LAS MEDIDAS SE VERIFICARAN EN OBRA.
. Los marcos se amuraran sin sus correspondientes hojas, y deberán entregarse protegidos contra eventuales manchas por mortero de cal o cemento
. Todas las aberturas se dibujan vistas desde el exterior. Las medidas son en metros.