


EQ03

MUEBLE CAMBIADOR  
BAÑOS NIÑOS I,II/  
LOCAL: 04, 08

Escala: 1/25  
Fecha: 2026

CAIF KELÉ KELÉ  
EQUIPAMIENTO

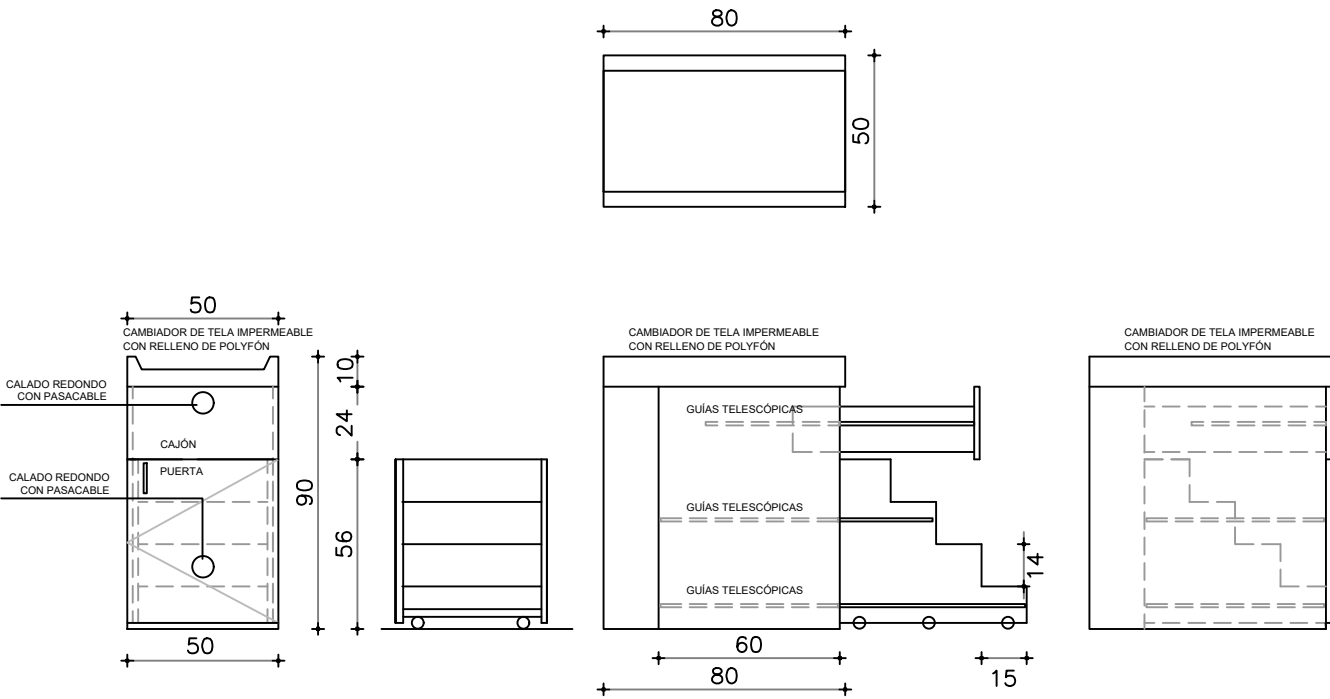

LUZ LIBRE 2CM EN PARTE INFERIOR

NOTA  
. TODAS LAS MEDIDAS SE VERIFICARÁN EN OBRA.

ESCALA 1/25

TIPO	EQ03	CANTIDAD	2	UBICACIÓN	LOCAL 04/08
------	------	----------	---	-----------	-------------

CAJONES	FRENTE : ESPESOR 18MM INTERIOR: ESPESOR 15MM
	MATERIAL MDF LAMINADO EN MELAMÍNICO COLOR BLANCO
	CANTOS ABS 2MM BLANCO
	GUÍAS TELESCÓPICAS DE APERTURA TOTAL DEL CAJÓN
PUERTA	FRENTE : ESPESOR 18MM
	MATERIAL MDF LAMINADO EN MELAMÍNICO COLOR A DEFINIR
	CANTOS ABS 2MM
	HERRAJES: BISAGRAS OCULTAS CON AMORTIGUACIÓN HÄFELE

ESCALERA EN PLACA DE MDF LAMINNADA EN MELAMÍNICO – CANTOS ABS 2MM  
GUÍAS TELESCÓPICAS, CANTIDAD NECESARIA PARA UN CORRECTO DESLIZAMIENTO  
RUEDAS CANTIDAD NECESARIA PARA UN CORRECTO DESLIZAMIENTO Y SOPORTE DE PESO DE ACUERDO AL USO  
PARANTES VERTICALES INTERIORES EN PLACA DE MDF 18MM LAMINADO EN MELAMÍNICO CON CANTOS ABS 2MM