



EQ04

PASAMANOS 3.82m
SALAS 02,04 /
LOCAL 05,10

Escala: 1/10
Fecha: 2026

CAIF KELÉ KELÉ

EQUIPAMIENTO

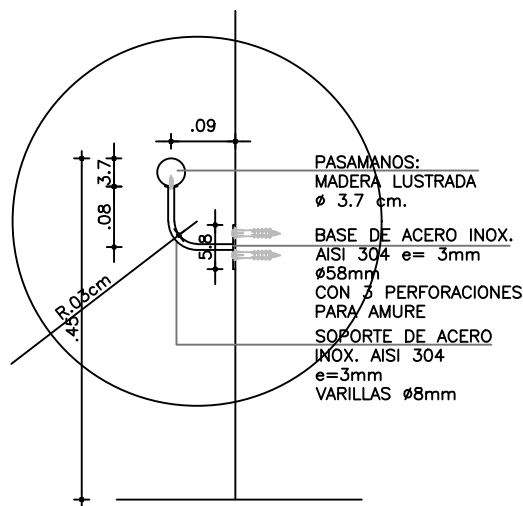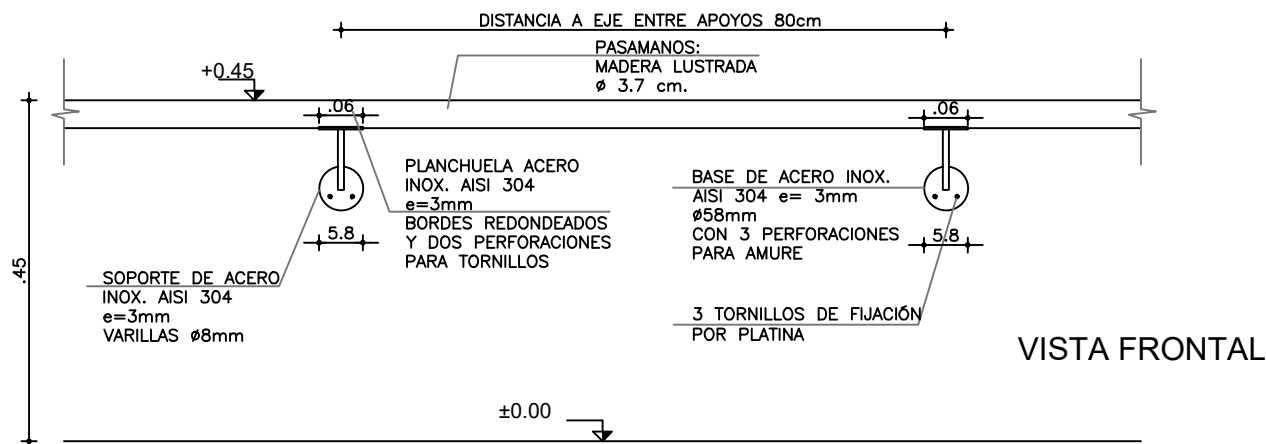

CORTE

NOTA

. ALTURA DE COLOCACIÓN DE PASAMANOS 45 CM
 . TODAS LAS MEDIDAS SE VERIFICARÁN EN OBRA.

ESCALA

1/10

TIPO	EQ04	CANTIDAD	2	IZQ.		UBICACIÓN	LOCAL: 05, 10
				DER.			

	MADERA	PASAMOS DE MADERA DE 3.82 METROS DE LARGO
		MATERIAL MADERA LUSTRADA. SOPORTES DE ACERO INOXIDABLE SEGÚN ESQUEMA
		TERMINACIÓN LACA POLIURETANICA INCOLORA, TERMINACION SEMI MATE

