


EQ05

MUEBLE CLASICO AZUL
SALA 02
LOCAL 05

Escala: 1/25
Fecha: 2026


CAIF KELÉ KELÉ
EQUIPAMIENTO

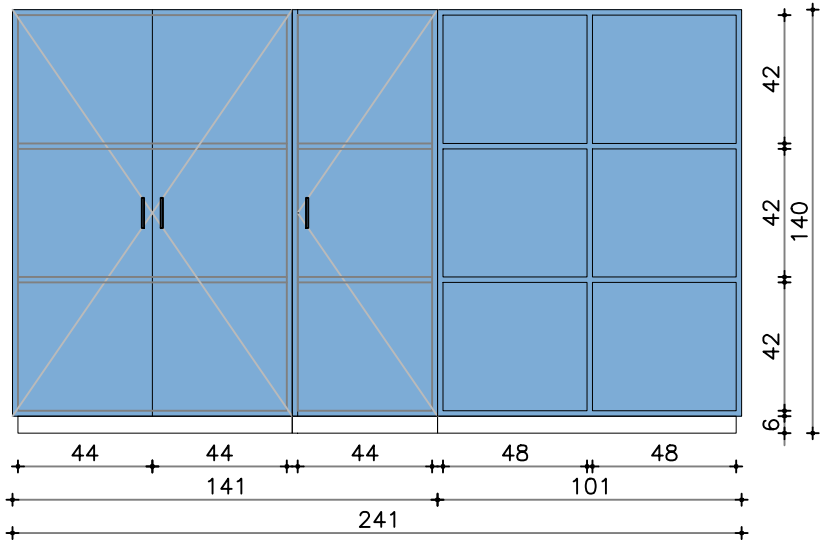

VISTA FRONTAL



CORTE AA

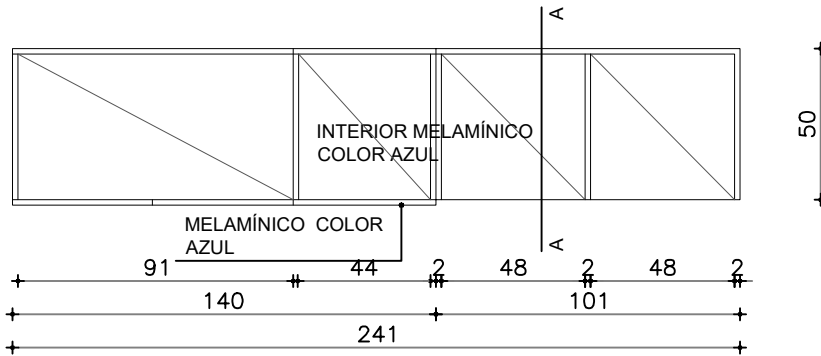

PLANTA

NOTA
. TODAS LAS MEDIDAS SE VERIFICARÁN EN OBRA.

ARMARIOS
ESCALA 1/25

TIPO	EQ05	CANTIDAD	1	UBICACIÓN	SALA 02 / LOCAL 05
PUERTA	FRENTES : ESPESOR 18MM				
	MATERIAL MDF LAMINADO EN MELAMÍNICO COLOR AZUL				
	CANTOS ABS 2MM COLOR AZUL				
	HERRAJES: TIRADORES DIDHEYA i-1260 / BISAGRAS CON AMORTIGUACIÓN HÄFELE				
	CERRADURAS				

PARANTES VERTICALES INTERIORES PLACA DE MDF 18MM LAMINADO EN MELAMÍNICO AZUL CANTOS ABS 2MM AZUL
ESTANTES INTERIORES PLACA DE MDF 18MM LAMINADO EN MELAMÍNICO AZUL CANTOS ABS 2MM AZUL

OBSERVACIONES: lleva liston de madera masiza rehundido 7 cm y altura 8 cm en la parte inferior