


EQ05b

MUEBLE CLASICO AMARILLO
SALA 03 /
LOCAL 09

Escala: 1/25
Fecha: 2026


CAIF KELÉ KELÉ
EQUIPAMIENTO

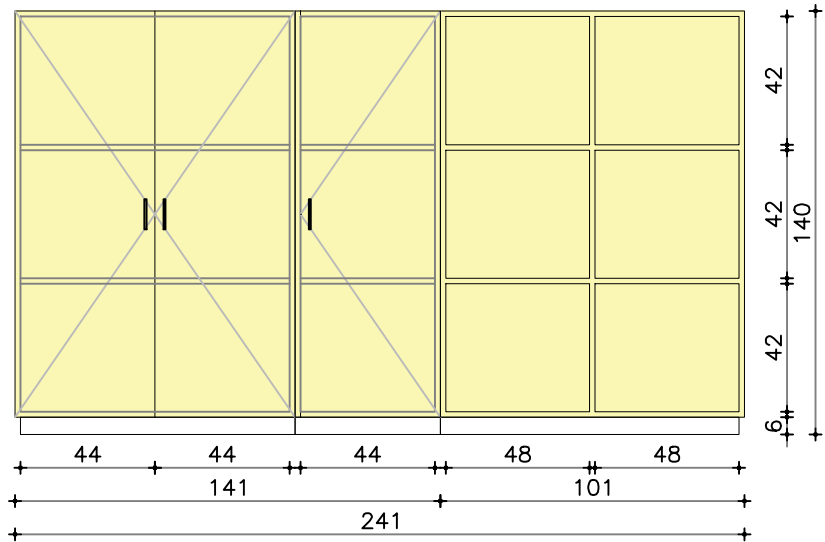

VISTA FRONTAL



CORTE AA

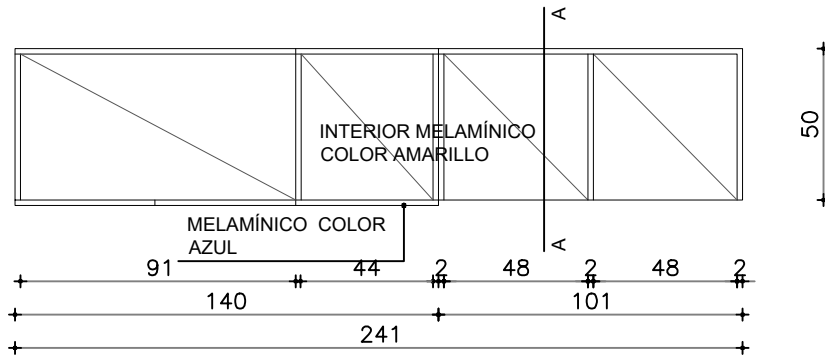

NOTA

NOTA
TODAS LAS MEDIDAS SE VERIFICARÁN EN OBRA.

ARMARIOS

ESCALA 1/25

TIPO	EQ05b	CANTIDAD	1	UBICACIÓN	LOCAL 09 / : SALA 03
PUERTA	FREENTE : ESPESOR 18MM				
	MATERIAL MDF LAMINADO EN MELAMÍNICO COLOR AMARILLO				
	CANTOS ABS 2MM COLOR AMARILLO				
	HERRAJES: TIRADORES DIDHEYA i-1260 / BISAGRAS CON AMORTIGUACIÓN HÅFELE				
	CERRADURAS				

PARANTES VERTICALES INTERIORES PLACA DE MDF 18MM LAMINADO EN MELAMÍNICO AMARILLO CANTOS ABS 2MM AMARILLO
ESTANTES INTERIORES PLACA DE MDF 18MM LAMINADO EN MELAMÍNICO AMARILLO CANTOS ABS 2MM AMARILLO
OBSERVACIONES: lleva listón de madera maciza rehundido 7 cm y altura 8 cm en la parte inferior