

EQ06

PERCHERO  
SALAS 01, 02, 03, 04 /  
LOCALES 03, 05, 09, 10


Escala: 1/20

Fecha: 2026




CAIF KELÉ KELÉ

EQUIPAMIENTO

Esc. 1/20

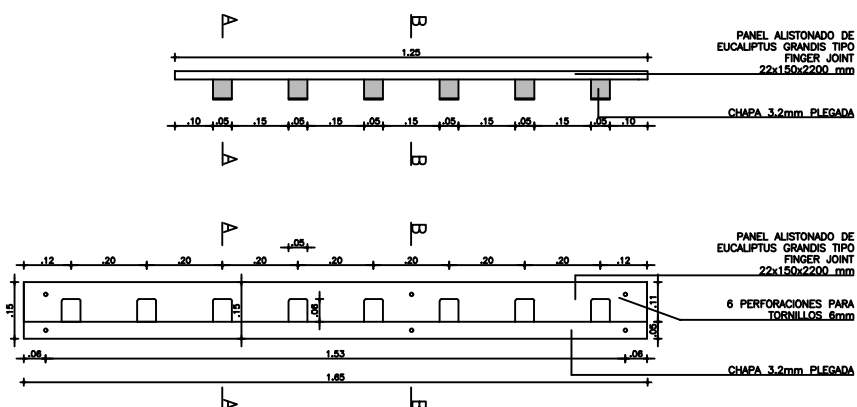

Esc. 1/5

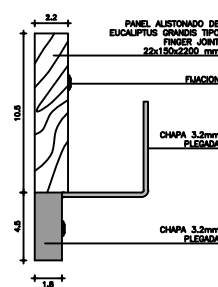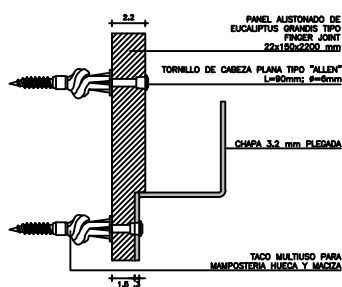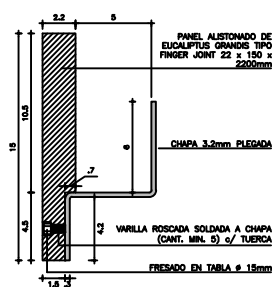

## PERCHERO

NOTA . TODAS LAS MEDIDAS SE VERIFICARÁN EN OBRA.

ESCALA 1/20 1/5

TIPO	EQ06	CANTIDAD	7	IZQ. DER.	UBICACIÓN	LOCALES 03, 05, 09 y 10
------	------	----------	---	--------------	-----------	-------------------------

MADERA	FRENTE : ESPESOR 22MM
	MATERIAL PANEL ALISTONADO FINGER JOINT EUCALIPTUS GRANDIS
	TERMINACIÓN LACA POLIURETANICA INCOLORA, TERMINACION SEMI MATE

CAHAPA PLEGADA TERMINACIÓN PINTURA ELECTROESTATICA AL HORNO COLOR GRIS GRAFITO CON FONDO ANTIOXIDO