


EQ08


MUEBLE
BAÑO DE NIÑOS II/
LOCAL 04

Escala: 1/25
Fecha: 2026


CAIF KELÉ KELÉ
EQUIPAMIENTO

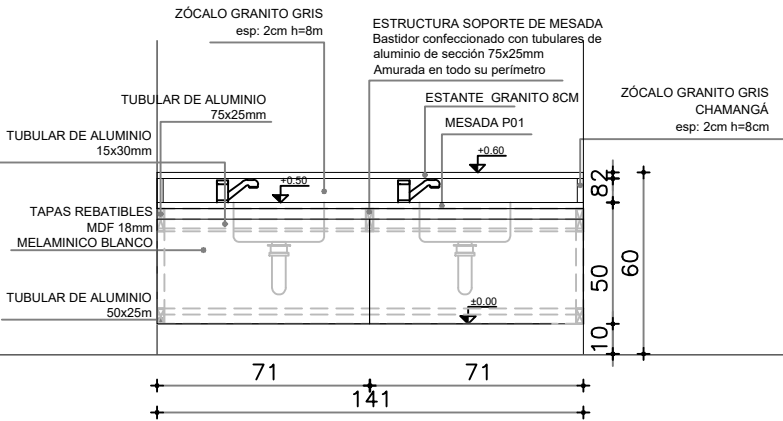

VISTA FRONTAL

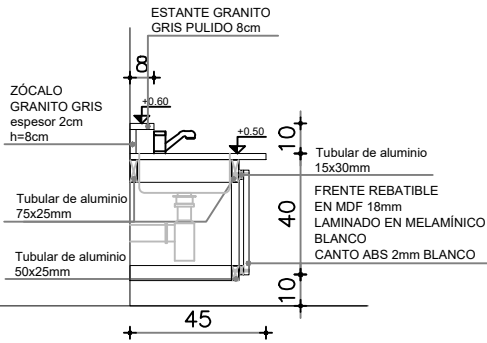

CORTE AA

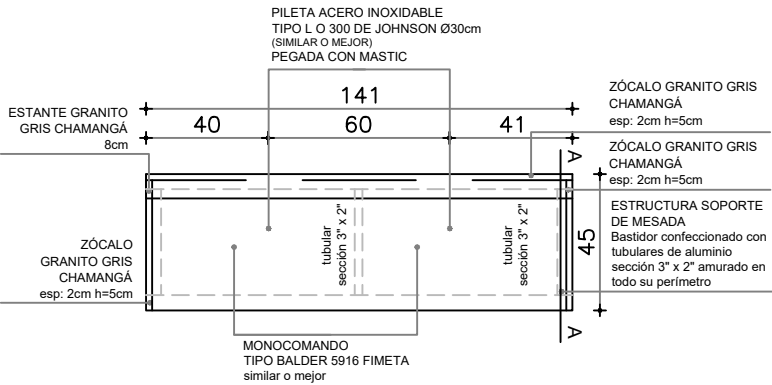

PLANTA

NOTA
. TODAS LAS MEDIDAS SE VERIFICARÁN EN OBRA.

ESCALA 1/25

TIPO	EQ08	CANTIDAD	1	UBICACIÓN	LOCAL 04: BAÑO NIÑOS II
------	------	----------	---	-----------	-------------------------

CAJONES	FRENTE
	MATERIAL
	CANTOS
PUERTA	FRENTE
	MATERIAL
	CANTOS
	HERRAJES:

REVESTIMIENTO INTERIOR CERÀMICO
ESTRUCTURA DE TUBULARES DE ALUMINIO FIJADAS A LA MAMPOSTERÌA
FRENTE REBATIBLES EN MDF 18mm LAMINADO EN MELAMINICO BLANCO, CON CANTO ABS 2mm