
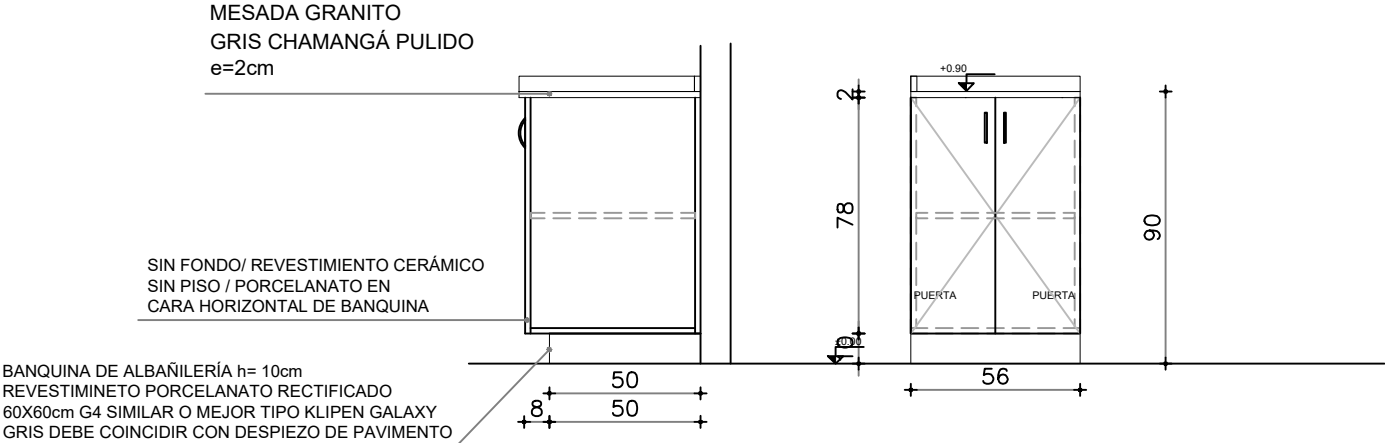


EQ10

MUEBLE BAJO MESADA
BAÑOS NIÑOS I/
LOCAL: 08

Escala: 1/25
Fecha: 2026

CAIF KELÉ KELÉ
EQUIPAMIENTO

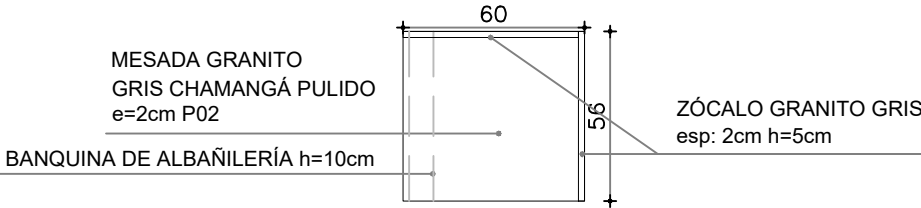

NOTA
. TODAS LAS MEDIDAS SE VERIFICARÁN EN OBRA.

ESCALA 1/25

TIPO	EQ10	CANTIDAD	1	UBICACIÓN	LOCAL 08
------	------	----------	---	-----------	----------

CAJONES	
PUERTA	FRENTE : ESPESOR 18MM
	MATERIAL MDF LAMINADO EN MELAMÍNICO COLOR A DEFINIR
	CANTOS ABS 2MM
	HERRAJES: BISAGRAS OCULTAS CON AMORTIGUACIÓN HÄFELE

PARANTES VERTICALES INTERIORES EN PLACA DE MDF 18MM LAMINADO EN MELAMÍNICO CON CANTOS ABS 2MM