

EQ10b



MUEBLE BAJO MESADA
BAÑOS NIÑOS II/
LOCAL: 04

Escala: 1/25

Fecha: 2026

CAIF KELÉ KELÉ

EQUIPAMIENTO

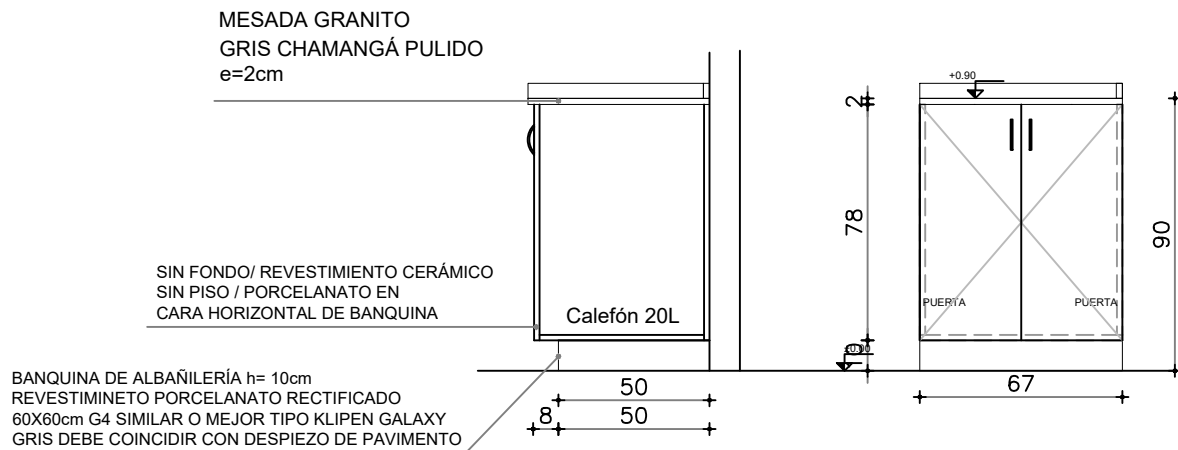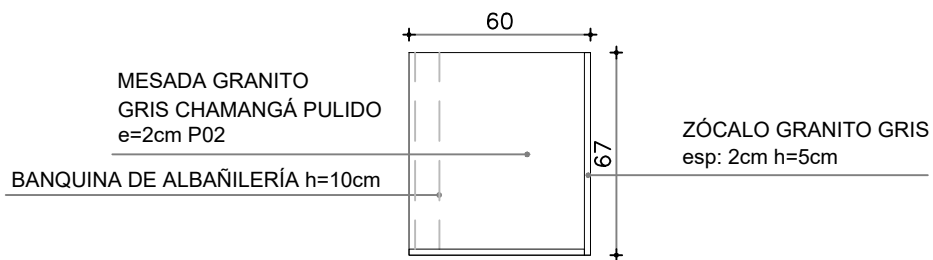

NOTA

. TODAS LAS MEDIDAS SE VERIFICARÁN EN OBRA.

ESCALA 1/25

TIPO	EQ10b	CANTIDAD	1	UBICACIÓN	LOCAL 04
------	-------	----------	---	-----------	----------

CAJONES	

PUERTA	FRENTE : ESPESOR 18MM
	MATERIAL MDF LAMINADO EN MELAMÍNICO COLOR A DEFINIR
	CANTOS ABS 2MM
	HERRAJES: BISAGRAS OCULTAS CON AMORTIGUACIÓN HÄFELE

PARANTES VERTICALES INTERIORES EN PLACA DE MDF 18MM LAMINADO EN MELAMÍNICO CON CANTOS ABS 2MM