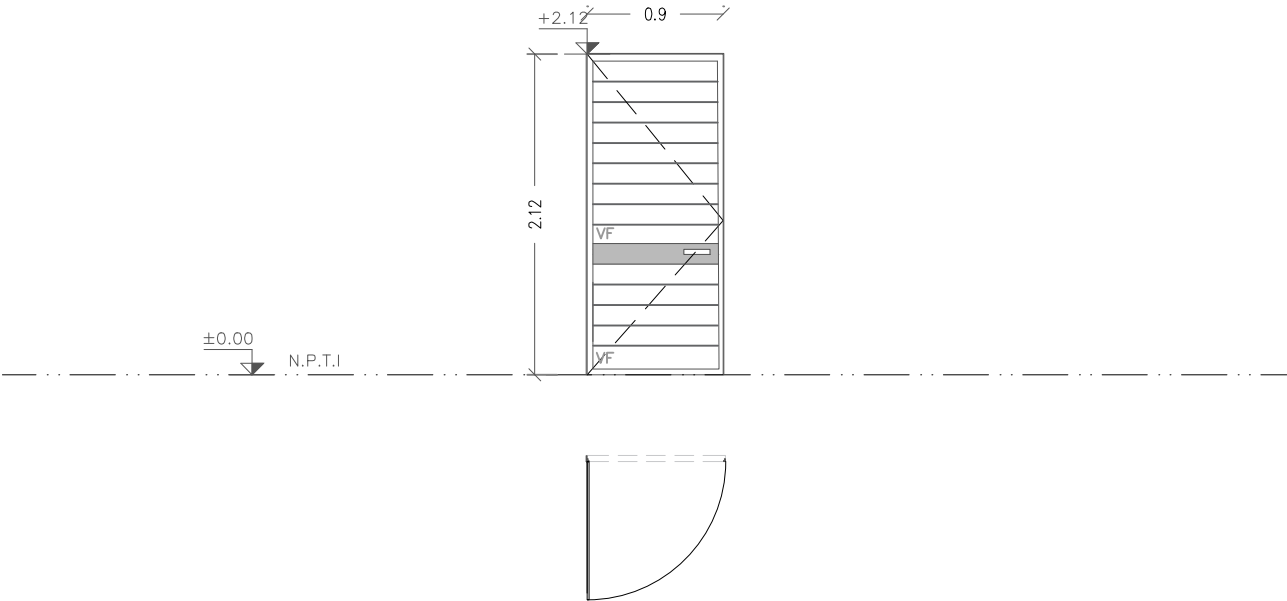


H12	PUERTA REJA BATIENTE COCINA FACHADA PATIO PPAL.	Escala: 1/50	CAIF KELÉ KELÉ HERRERÍA				
<div></div>							
<div><div><p><b>NOTA:</b></p><ul style="list-style-type: none"><li>-LAS PLANCHUELAS CORRESPONDIENTES AL MARCO DEL PORTÓN ESTARÁN DISTANCIADAS DEL PERÍMETRO DEL VANO 3cm. SEGÚN SE INDICA EN EL GRÁFICO</li><li>-LA DIVISION HORIZONTAL: (HIERRO REDONDO Ø16) SE HARÁ EN PARTES IGUALES Y TENDRÁ UNA SEPARACION MÁXIMA DE 13cm.</li><li>-DIVISIONES VERTICALES: SERÁN DE PLANCHUELA 1 1/2"x1/4"</li><li>-EN PORTONES: MARCO PERFIL L 1/2"</li><li>-AMURE LATERAL: SE REALIZARÁN AMURE CON GRAPAS PLANCHUELA 1 1/2"x1/4"</li><li>-AMURE VERTICAL: SE REALIZARÁ CON VARILLA Ø16 SEGÚN SE INDICA EN ESTA PLANILLA</li><li>-OPCIÓN DE AMURE: PERNOS Ø16mm. CON ANCLAJE QUÍMICO AL H.A. Y SOLDADOS A MARCOS DE REJA POSTERIORMENTE.</li><li>-SE ADMITIRÁ A LOS EFECTOS DEL TRABAJO EN OBRA LA SUBDIVISIÓN EN MÓDULOS SIN AFECTAR EL DISEÑO PROPUESTO EN LA PLANILLA, DEBIENDO CONTARSE EN TODO MOMENTO CON LA APROBACIÓN DEL ARQ. PROYECTISTA O SUPERVISOR DE OBRA.</li></ul></div><div><p><b>NOTA</b></p><ul style="list-style-type: none"><li>- TODAS LAS MEDIDAS Y CANTIDADES SE VERIFICARAN EN OBRA.</li><li>- TODAS LAS ABERTURAS SE DIBUJAN VISTAS DESDE EL EXTERIOR</li><li>- VER EN PLANTA LA UBICACIÓN DE LA PUERTA EN CADA REJA</li></ul></div></div>							
PUERTA REJA BATIENTE		ESCALAS	1:50	DETALLES	—		
TIPO	H12	CANTIDAD	1	IZQ. DER.	— —	UBICACION	COCINA FACHADA PPAL
ESTRUCTURA		ANCLAJE HIERROS Ø 16					
		MATERIAL PLANCHUELA		SECCIÓN 1 1/2"x1/4"			
COMPONENTES	DIVISIONES	MAT. HIERRO REDONDO		SECCIÓN Ø16			
		PLANCHUELA		SECCIÓN 1 1/2"x1/4"			
	PANELES	MAT. VIDRIO 3+3 LAMINADO					
				SECCIÓN			
	PASAMANOS	MAT.					
				SECCIÓN			
ACCESORIOS							
HERRAJES	CERRADURA DE SEGURIDAD + PESTILLO + 3 BISAGRAS						
TERMINACIÓN		GALVANIZADO EN FRIO REZINC WTR 522 de Renner (similar o mejor)					
OBSERVACIONES		SE AMURARÁ A H.A. Y MAMPOSTERÍA A BORDE EXTERIOR					