H02a	REJA FIJA SALA 3	Escala: 1/50	**CAIF KELÉ KELÉ** **HERRERÍA**

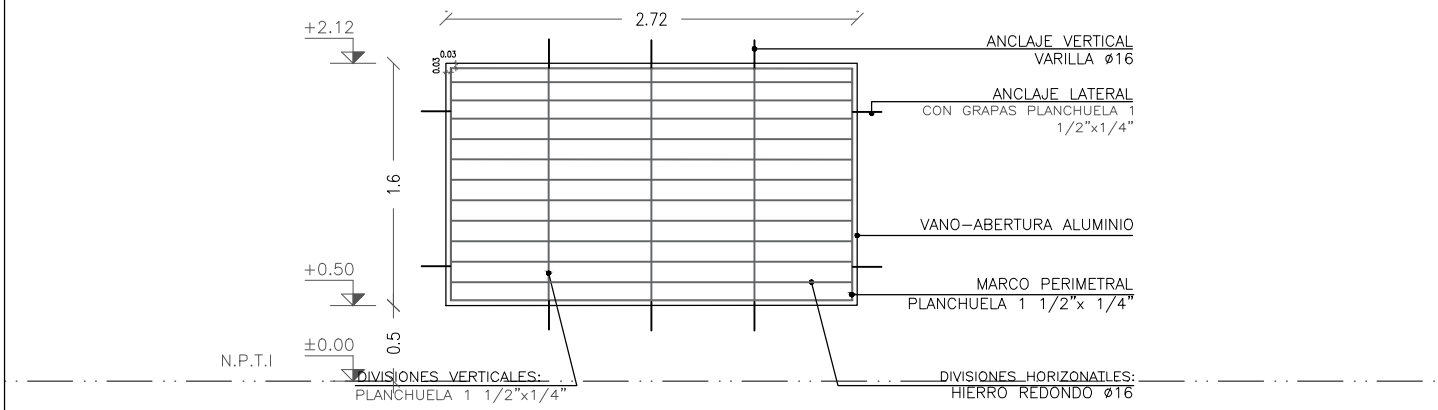

NOTA:

-LAS PLANCHUELAS CORRESPONDIENTES AL MARCO DEL PORTÓN ESTARÁN DISTANCIADAS DEL PERÍMETRO DEL VANO 3cm. SEGÚN SE INDICA EN EL GRÁFICO

-**LA DIVISION HORIZONTAL**: (HIERRO REDONDO Ø16) SE HARÁ EN PARTES IGUALES Y TENDRÁ UNA SEPARACION MÁXIMA DE 13cm.

-**DIVISIONES VERTICALES**: SERÁN DE PLANCHUELA 1 1/2"x1/4"
-**EN PORTONES**: MARCO PERFIL L 1/2"

-**AMURE LATERAL**: SE REALIZARÁN AMURE CON GRAPAS PLANCHUELA 1 1/2"x1/4"
-**AMURE VERTICAL**: SE REALIZARÁ CON VARILLA Ø16 SEGÚN SE INDICA EN ESTA PLANILLA
-**OPCIÓN DE AMURE**: PERNOS Ø16mm. CON ANCLAJE QUÍMICO AL H.A. Y SOLDADOS A MARCOS DE REJA POSTERIORMENTE.

- SE ADMITIRÁ A LOS EFECTOS DEL TRABAJO EN OBRA LA SUBDIVISIÓN EN MÓDULOS SIN AFECTAR EL DISEÑO PROPUESTO EN LA PLANILLA, DEBIENDO CONTARSE EN TODO MOMENTO CON LA APROBACIÓN DEL ARQ. PROYECTISTA O SUPERVISOR DE OBRA.

NOTA

– TODAS LAS MEDIDAS Y CANTIDADES SE VERIFICARAN EN OBRA.
– TODAS LAS ABERTURAS SE DIBUJAN VISTAS DESDE EL EXTERIOR
– VER EN PLANTA LA UBICACIÓN DE LA PUERTA EN CADA REJA

REJA FIJA – BATIENTE

ESCALAS	1:50	DETALLES	–

TIPO	H02a	CANTIDAD	1	IZQ.	–	UBICACION	SALA 3
				DER.	–		

ESTRUCTURA	ANCLAJE HIERROS ø 16	
	MATERIAL PLANCHUELA	SECCIÓN 1 1/2"x1/4"

COMPONENTES			
	DIVISIONES	MAT. HIERRO REDONDO	SECCIÓN ø16
		PLANCHUELA	SECCIÓN 1 1/2"x1/4"
	PANELES	MAT.	
			SECCIÓN
	PASAMANOS	MAT.	
			SECCIÓN
	ACCESORIOS		
	HERRAJES	CERRADURA DE SEGURIDAD + PESTILLO	

TERMINACIÓN	GALVANIZADO EN FRIO REZINC WTR 522 de Renner (similar o mejor)
OBSERVACIONES	SE AMURARÁ A H.A. Y MAMPOSTERÍA A BORDE EXTERIOR PARA APERTURA 180°