


P01a

MESADA GRANITO GRIS CHAMANGÁ PULIDO
SALAS 2,4/ LOCAL 05,10

Escala: 1/20
Fecha: 2026

CAIF KELE KELE
PÉTREOS

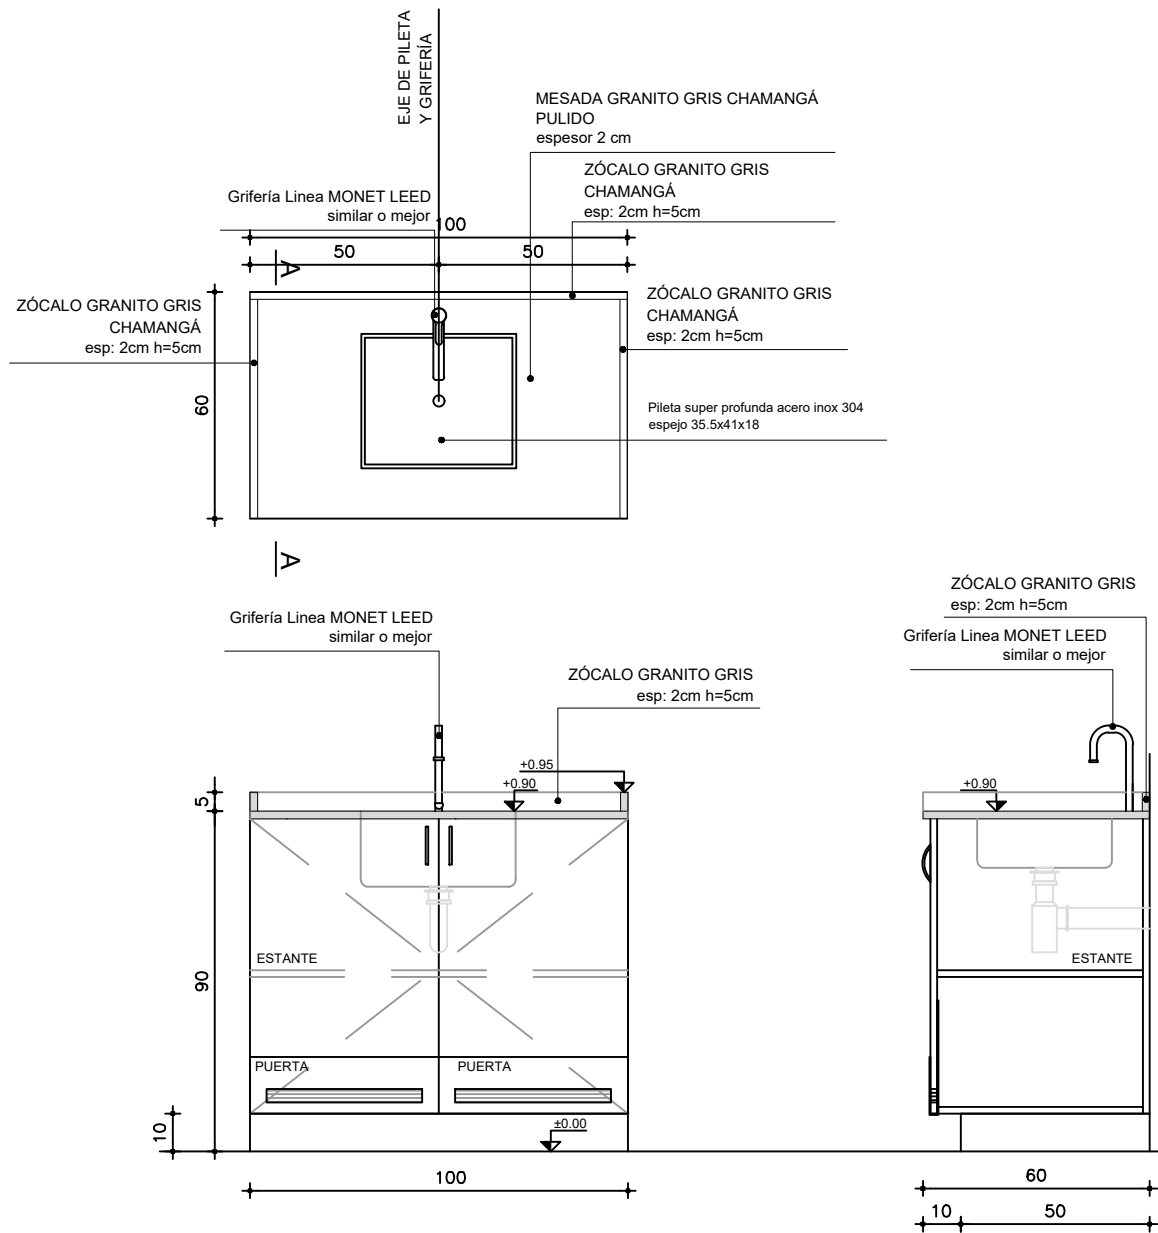

TIPO P01a CANT. 2 UBICACION SALA 2,4 / LOCAL 5,10

OBS.
TODOS LOS PÉTREOS SERÁN EN GRANITO GRIS NACIONAL TIPO CHAMANGÁ (IMPERMEABLE)
CANTOS MATADOS
APOYA EN MUEBLE BAJOMESADA
SE CONSIDERA PASE PARA GRIFERIA Y PILETAS DE SOBREPONER PEGADAS CON MASTIC