



P03

MESADA GRANITO GRIS CHAMANGÁ PULIDO  
BAÑOS NIÑOS/AS I y II /  
LOCAL 08 y 04

Escala: 1/20  
Fecha: -

CAIF KELE KELE

PÉTREOS

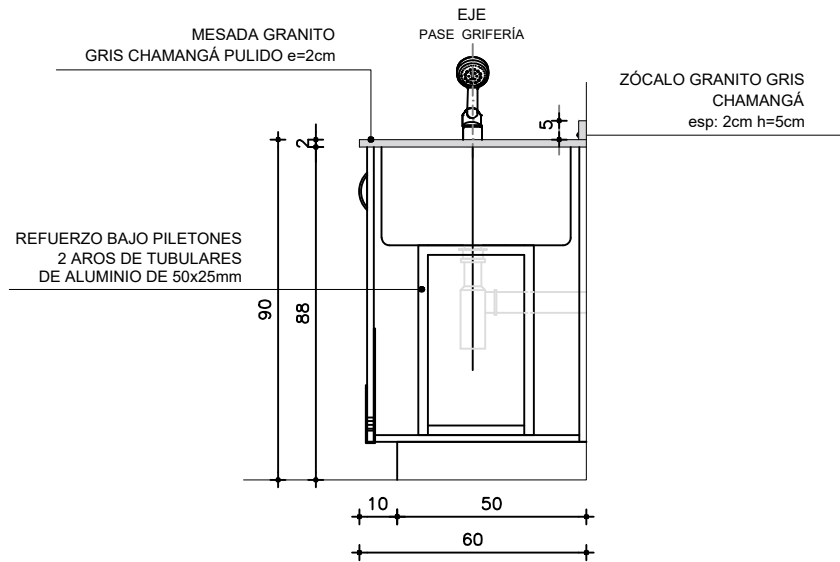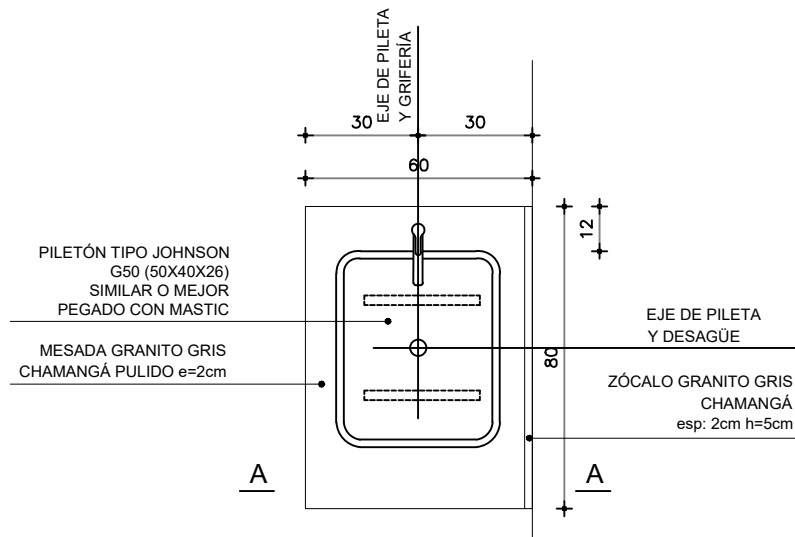

TIPO P03

CANT. 2

DER. --  
IZQ. --

UBICACION BAÑOS NIÑOS/AS I,II / LOCAL 08,04

**OBS.**

TODOS LOS PÉTREOS SERÁN EN GRANITO GRIS NACIONAL TIPO CHAMANGÁ (IMPERMEABLE)

CANTOS MATADOS

APOYA EN MUEBLE BAJO MESADA

SE CONSIDERA PASE PARA GRIFERIA Y PILETAS DE SOBREPONER PEGADAS CON MASTIC