




PLANTA
escala 1/20

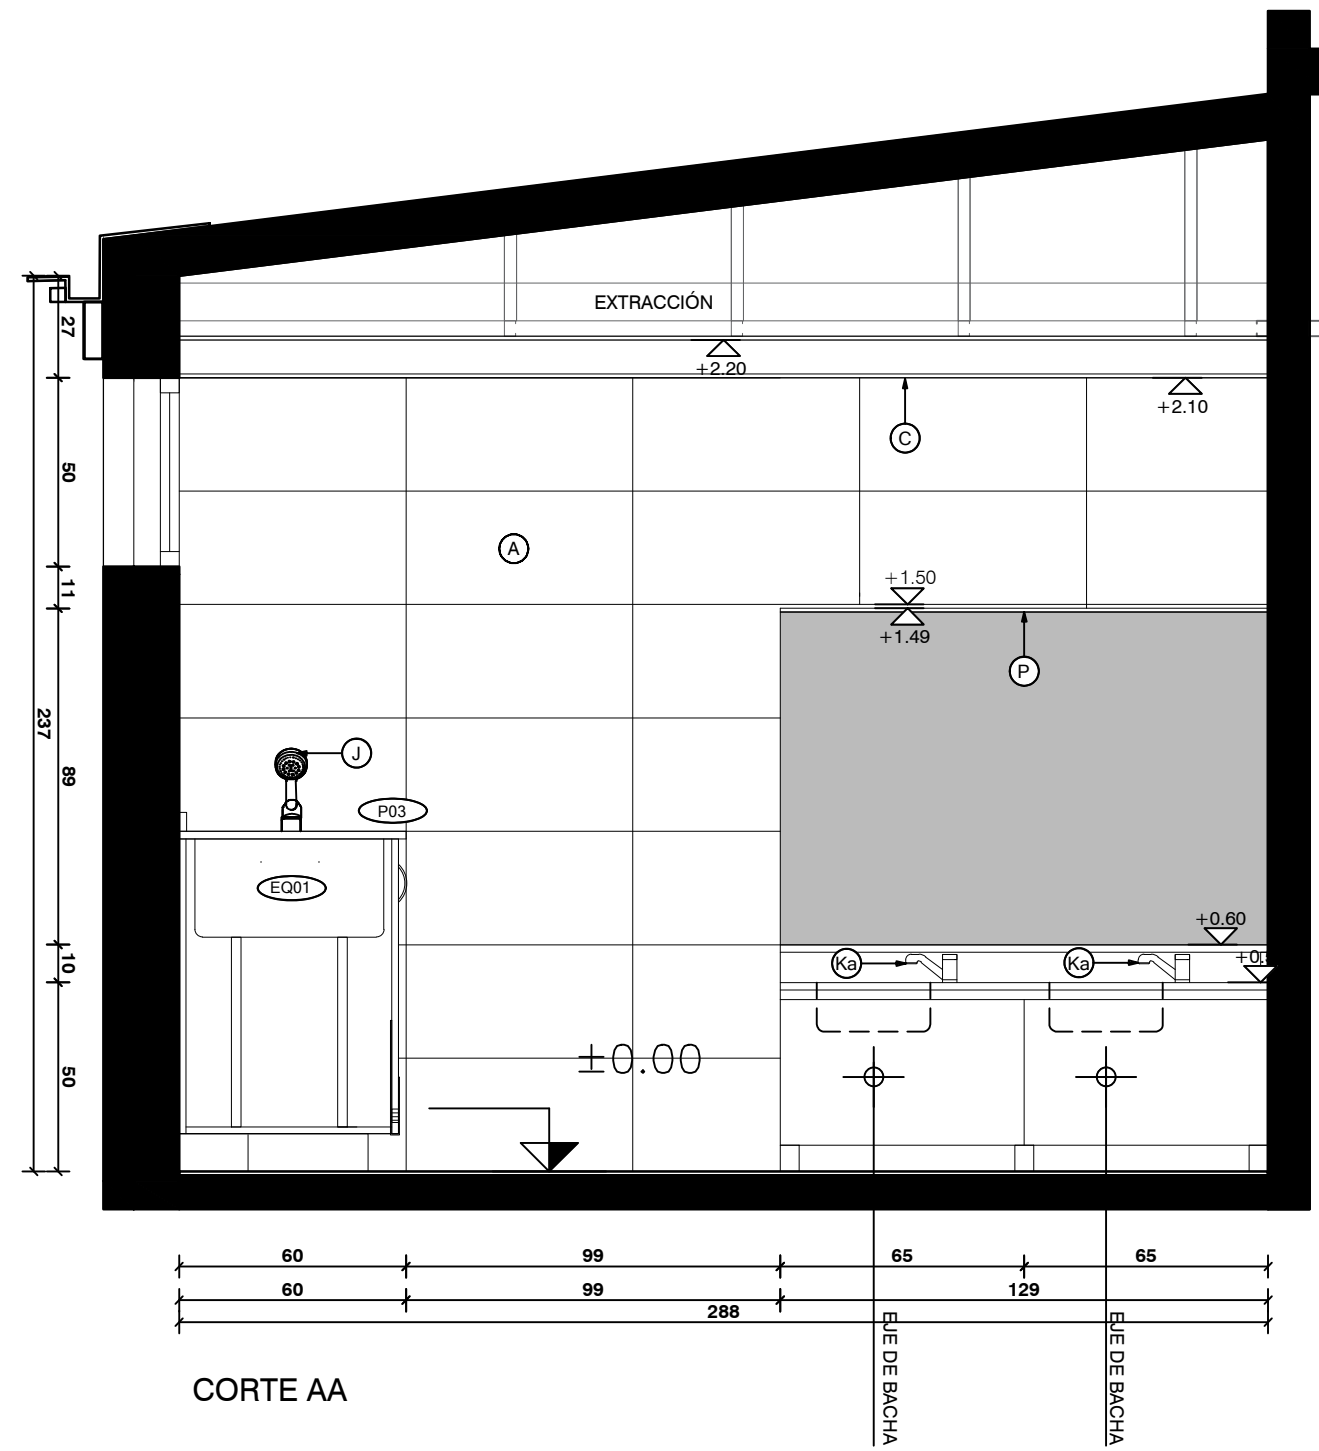


CORTE AA

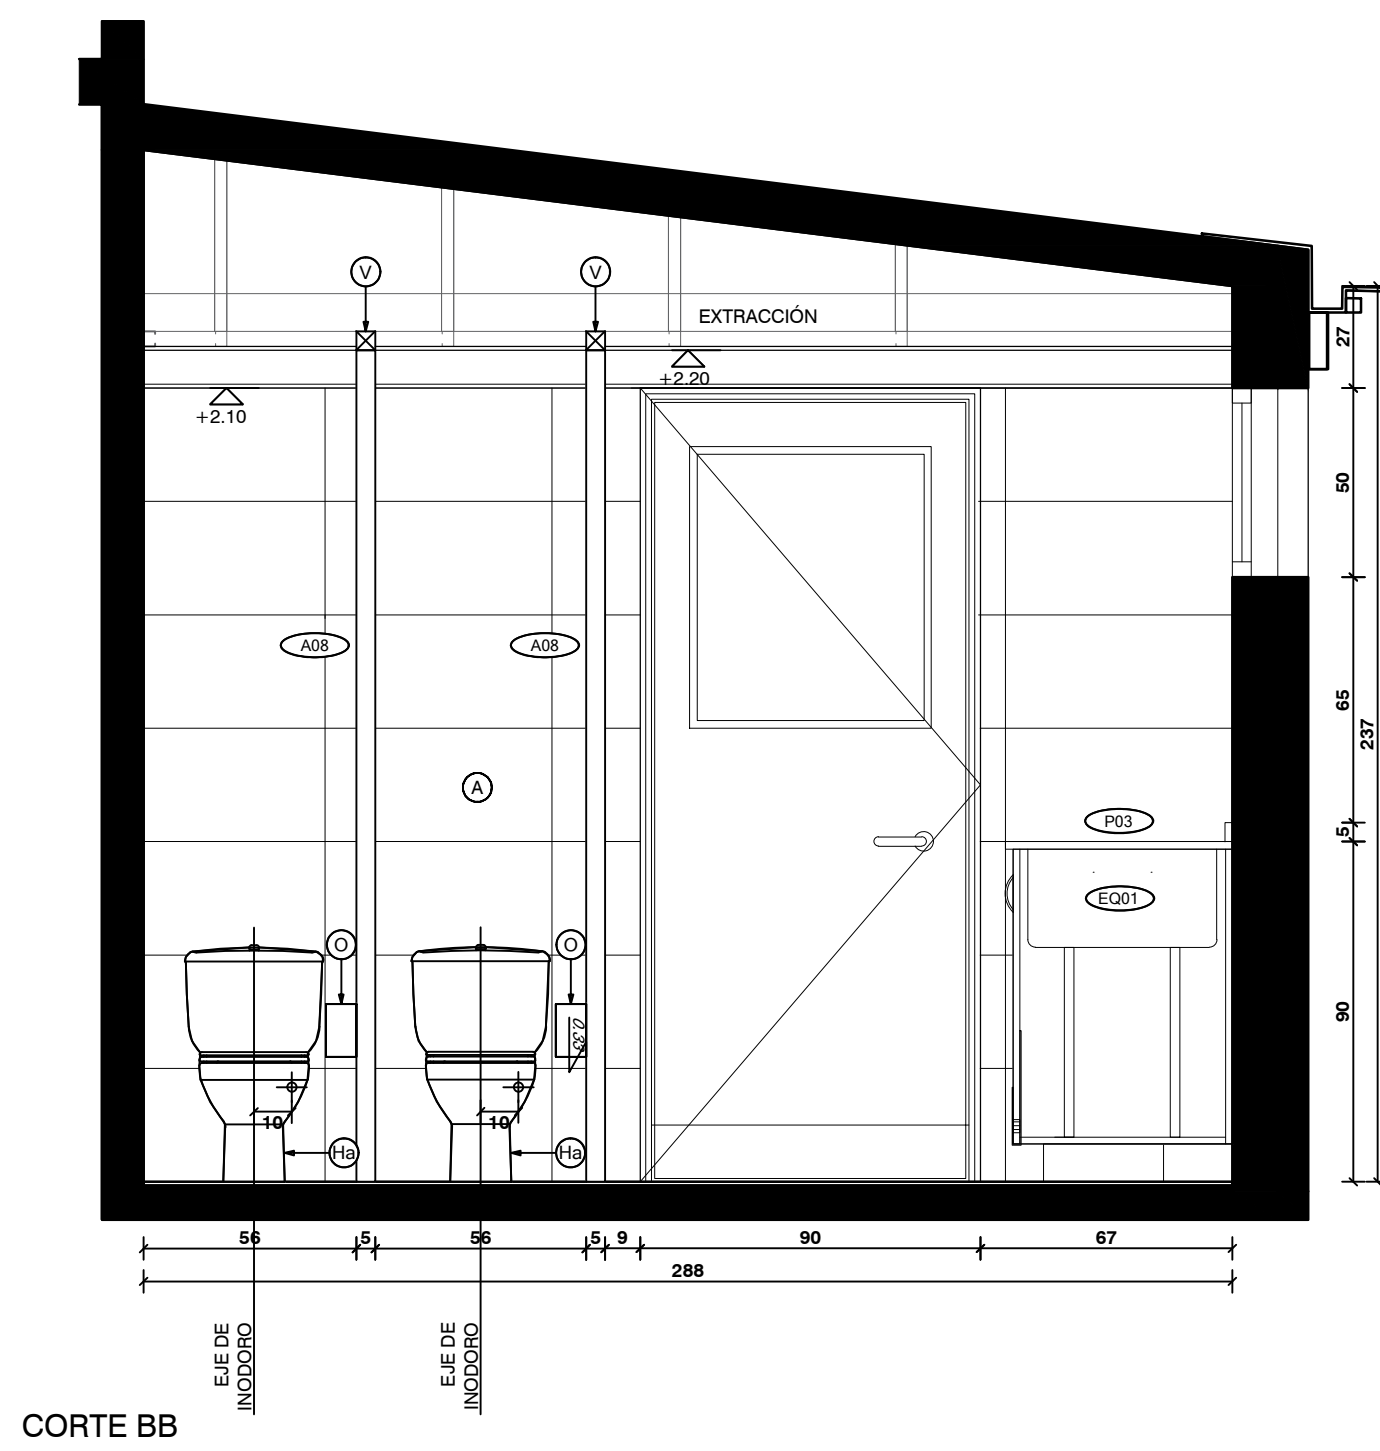

CORTE BB

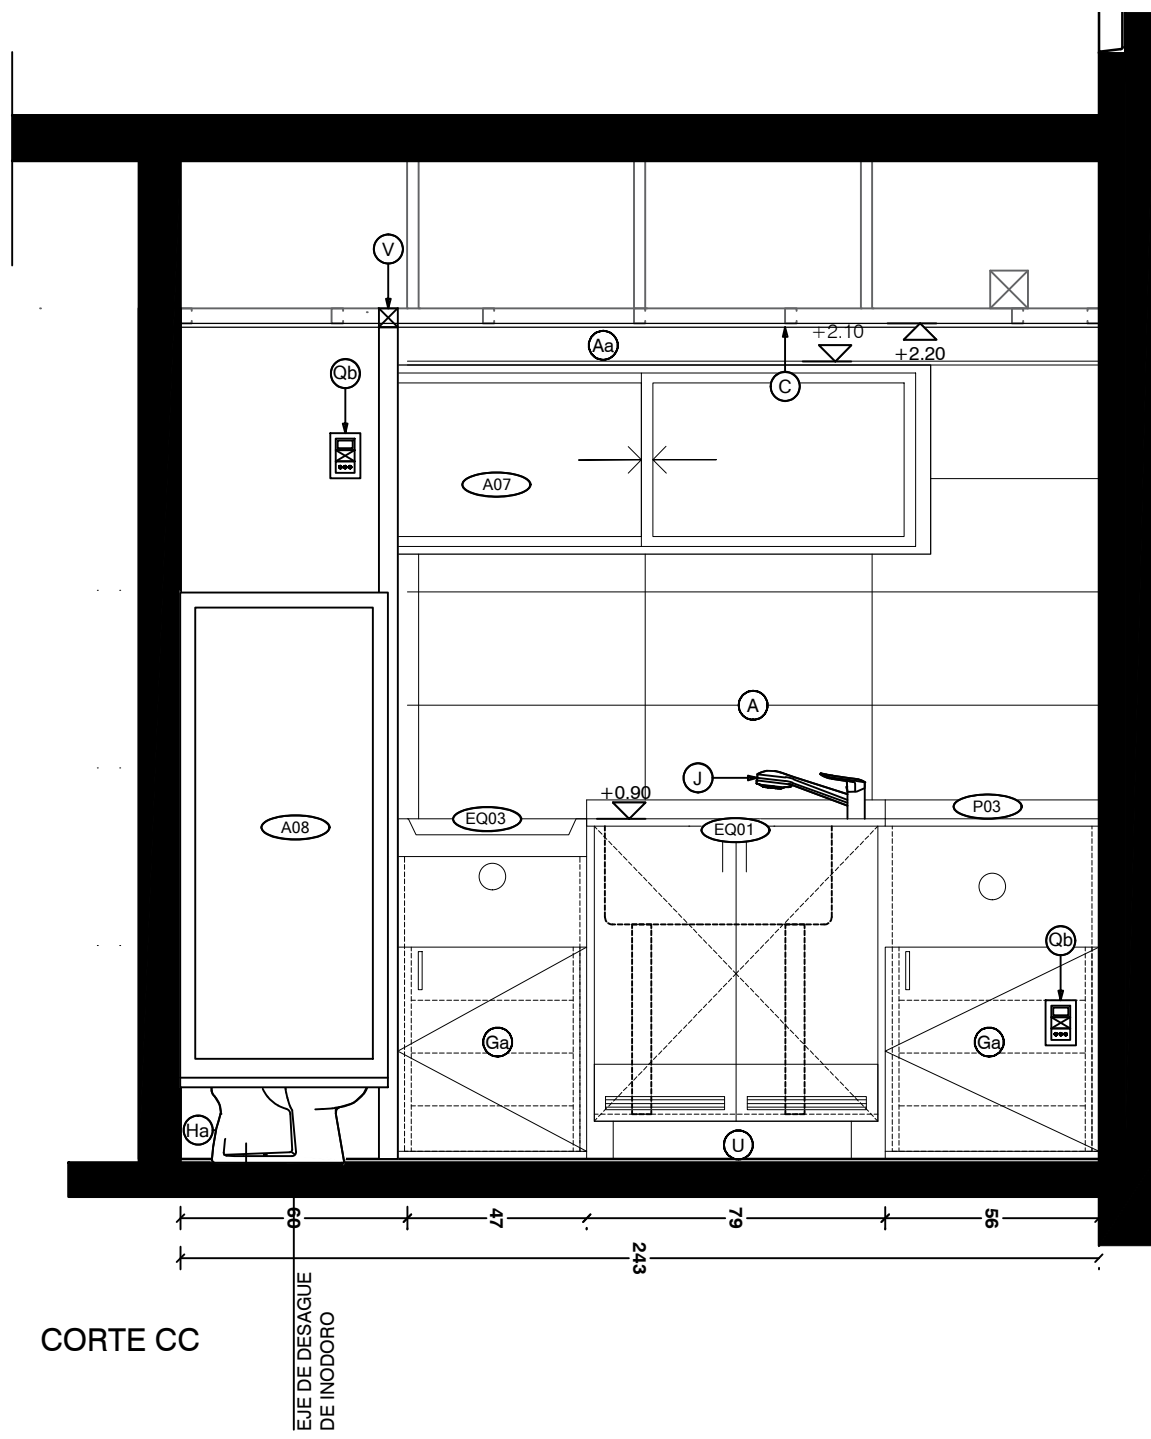

CORTE CC

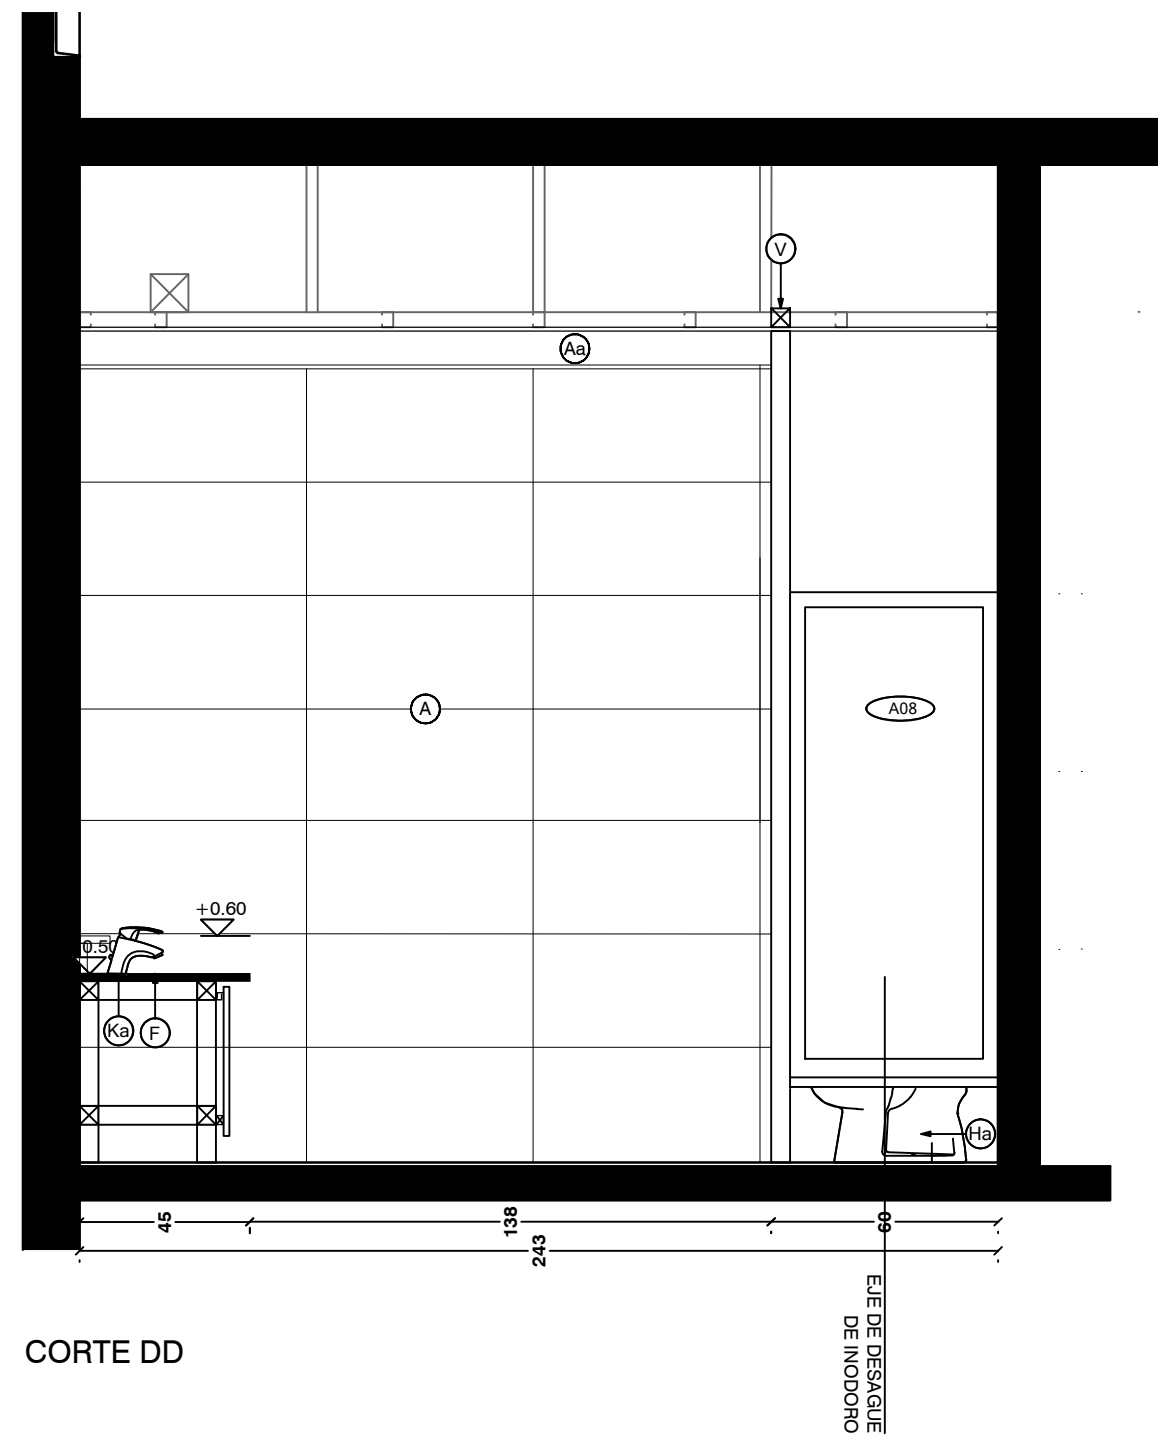

CORTE DD

NOTA IMPORTANTE:
TODAS LAS DIMENSIONES QUEDAN SUJETAS
A VERIFICACIÓN EN OBRA. LAS DIMENSIONES
QUE APAREZCAN EN EL PLANO SON PRELIMINARES.

Anteproyecto		RESPONSABLE TÉCNICO NOMBRE Maf. MAIL Tel: TEL_CEL
CAIF KELE KELE		
DIRECCIÓN:		
PADRÓN:		
LLAMADO:		
FECHA REALIZACIÓN:		TÉCNICO ASESOR NOMBRE Maf. X@COM Tel: TEL_CEL
CÓDIGO DE OBRA:		
REVISIÓN 1		
2		
3		
4		
5		
Rubro		AL12
ALBAÑILERÍA		
ESCALA: 1_20		
Lámina		ARCHIVO: CAIF KELE KELE_DETALLES_COCHINA_BAÑOS
DETALLE BAÑO NIÑOS 1		