




PLANTA DE UBICACIÓN
Esc: 1/1000

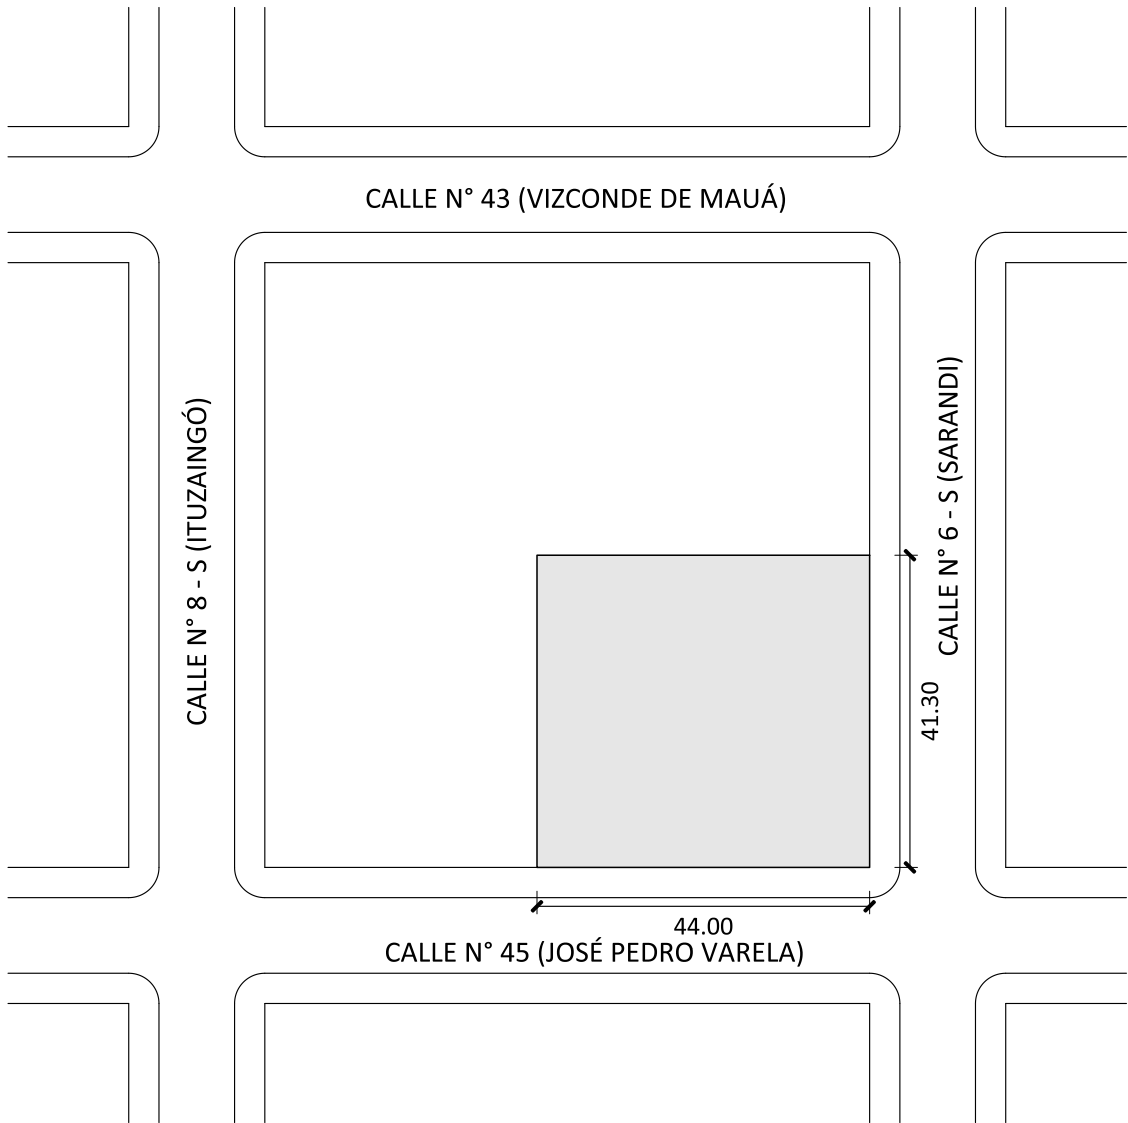

PADRON: 767
CARPETA CATASTRAL: 056
MANZANA: 135
SOLAR: 008
SECCION JUDICIAL: 1°
DIRECCION: José Pedro Varela N° 847
AREA DEL TERRENO: 928m²

UBICACIÓN DE LAS CONSTRUCCIONES EN EL PADRÓN
Esc: 1/250

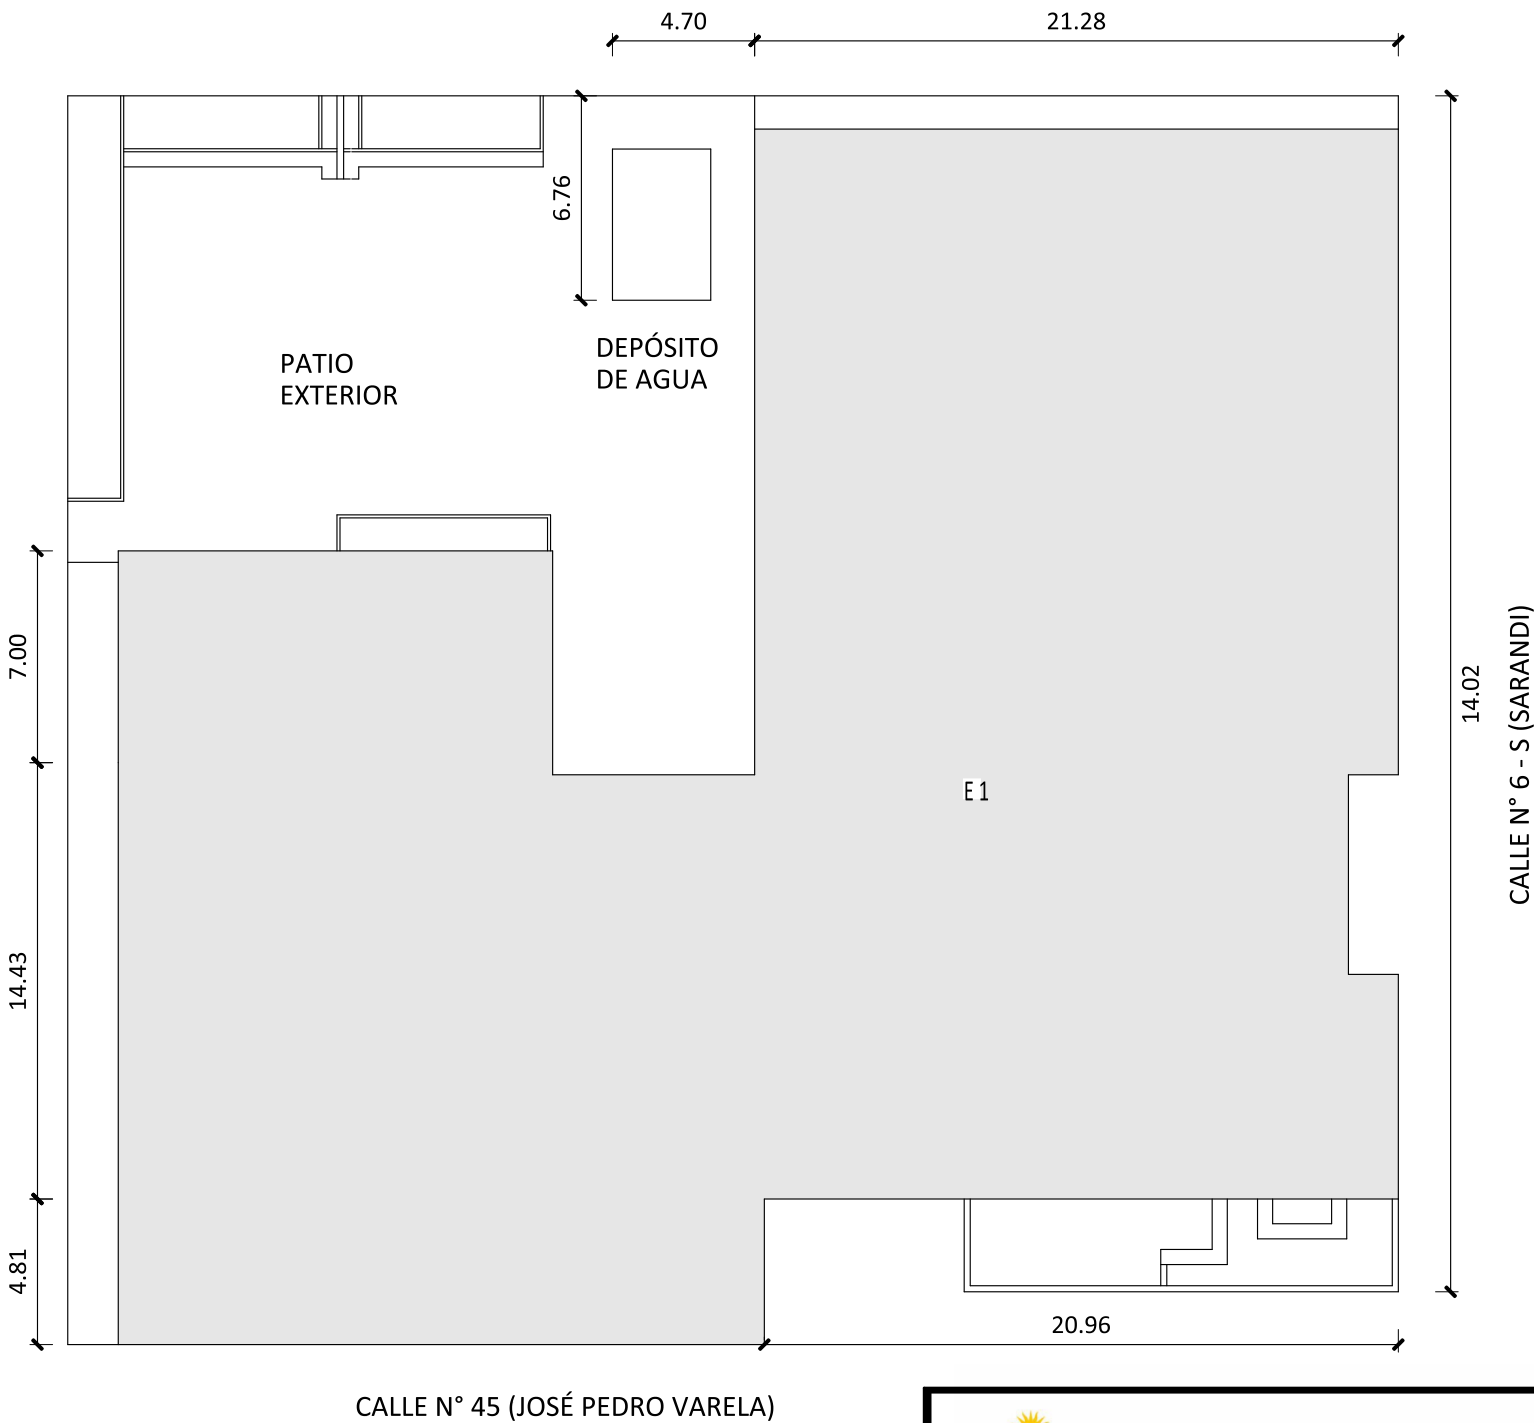



ANEP

CONSEJO DIRECTIVO CENTRAL

DIRECCIÓN SECTORIAL DE INFRAESTRUCTURA

OBRA:	LOCALIDAD:	FECHA:
LICEO N°2	PAYSANDU	03/2026
	DEPARTAMENTO:	ESCALA:
	PAYSANDU	1/1000 1/250
PLANO DE:	LAMINA Nro:	
PLANTA DE UBICACIÓN	L1	
ARQUITECTO:	FIRMA:	U01
TÉCNICO ELECTRICISTA:	FIRMA:	
TÉCNICO SANITARIO:	FIRMA:	