



CORTE A-A  
Esc: 1/25

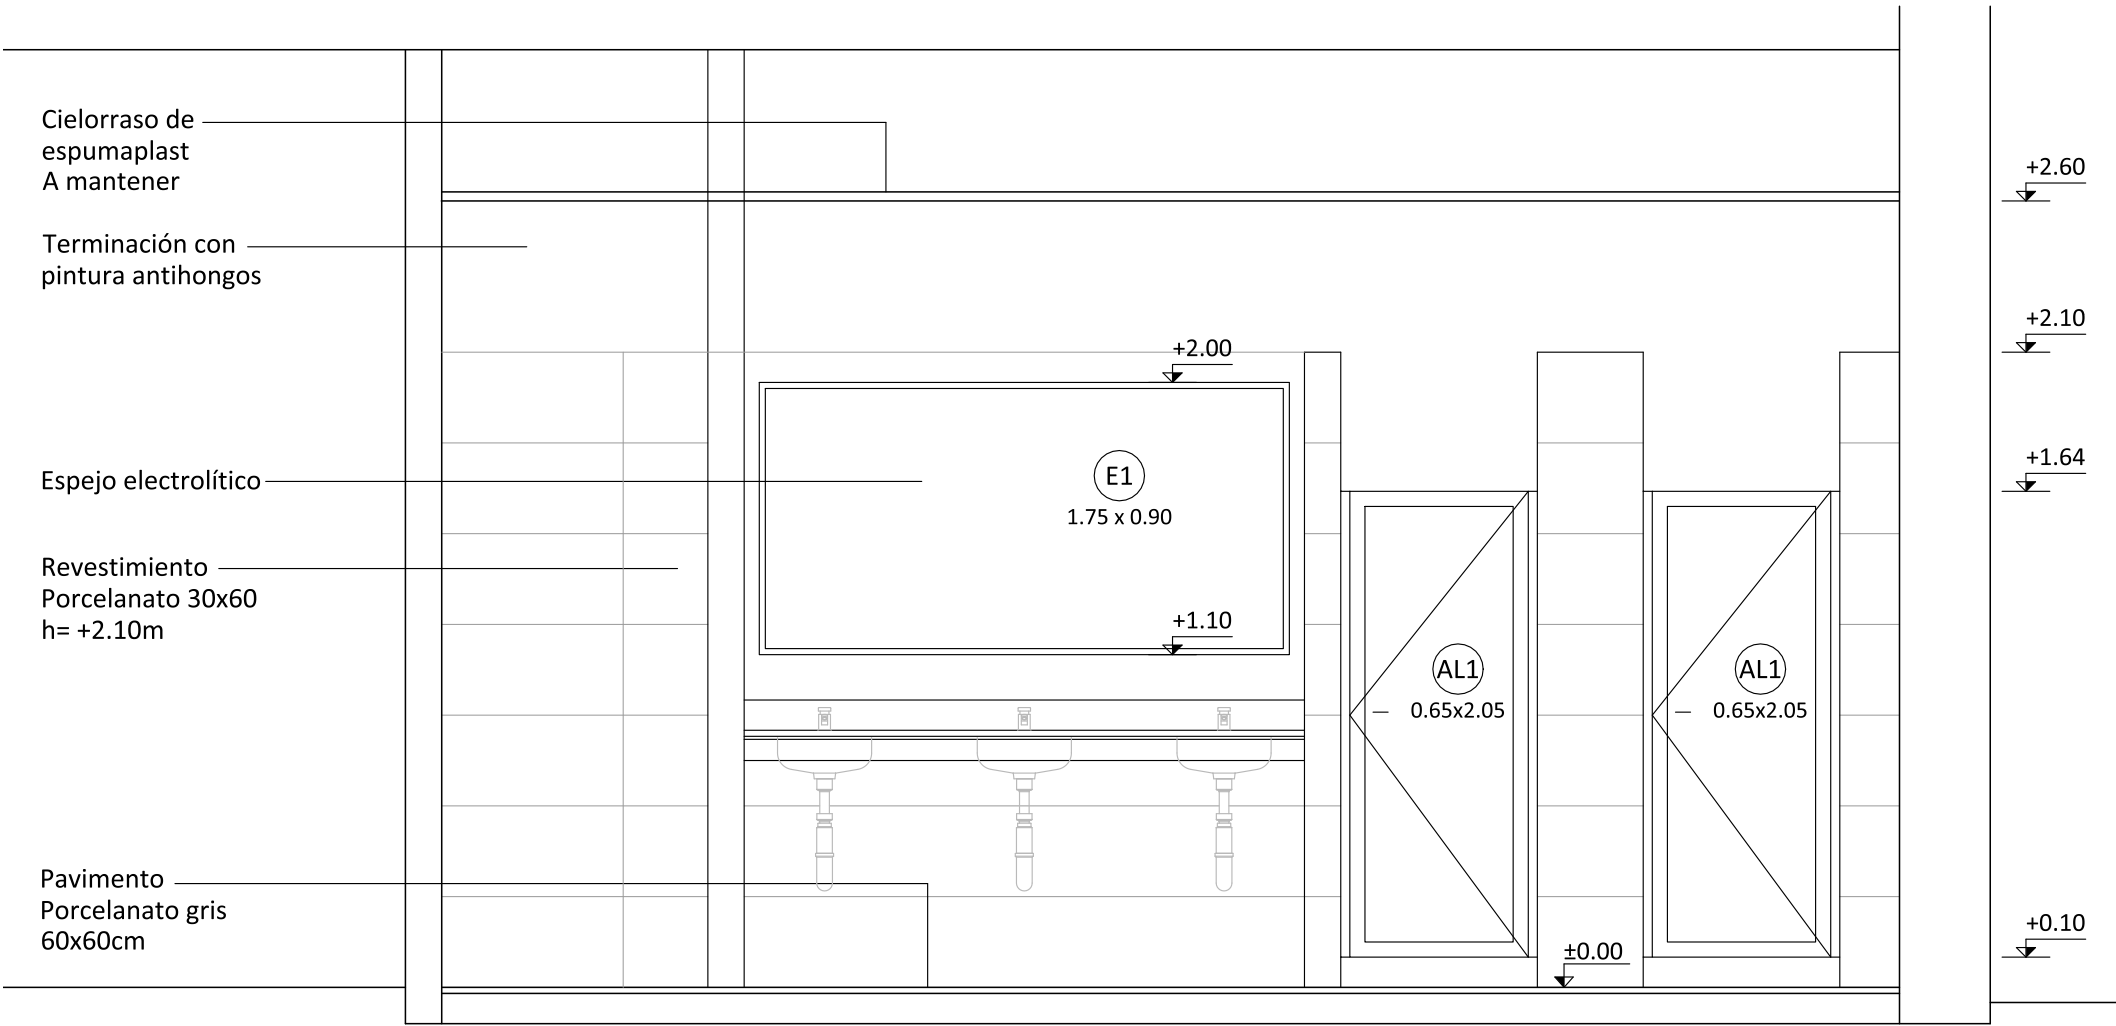

CORTE B-B  
Esc: 1/25

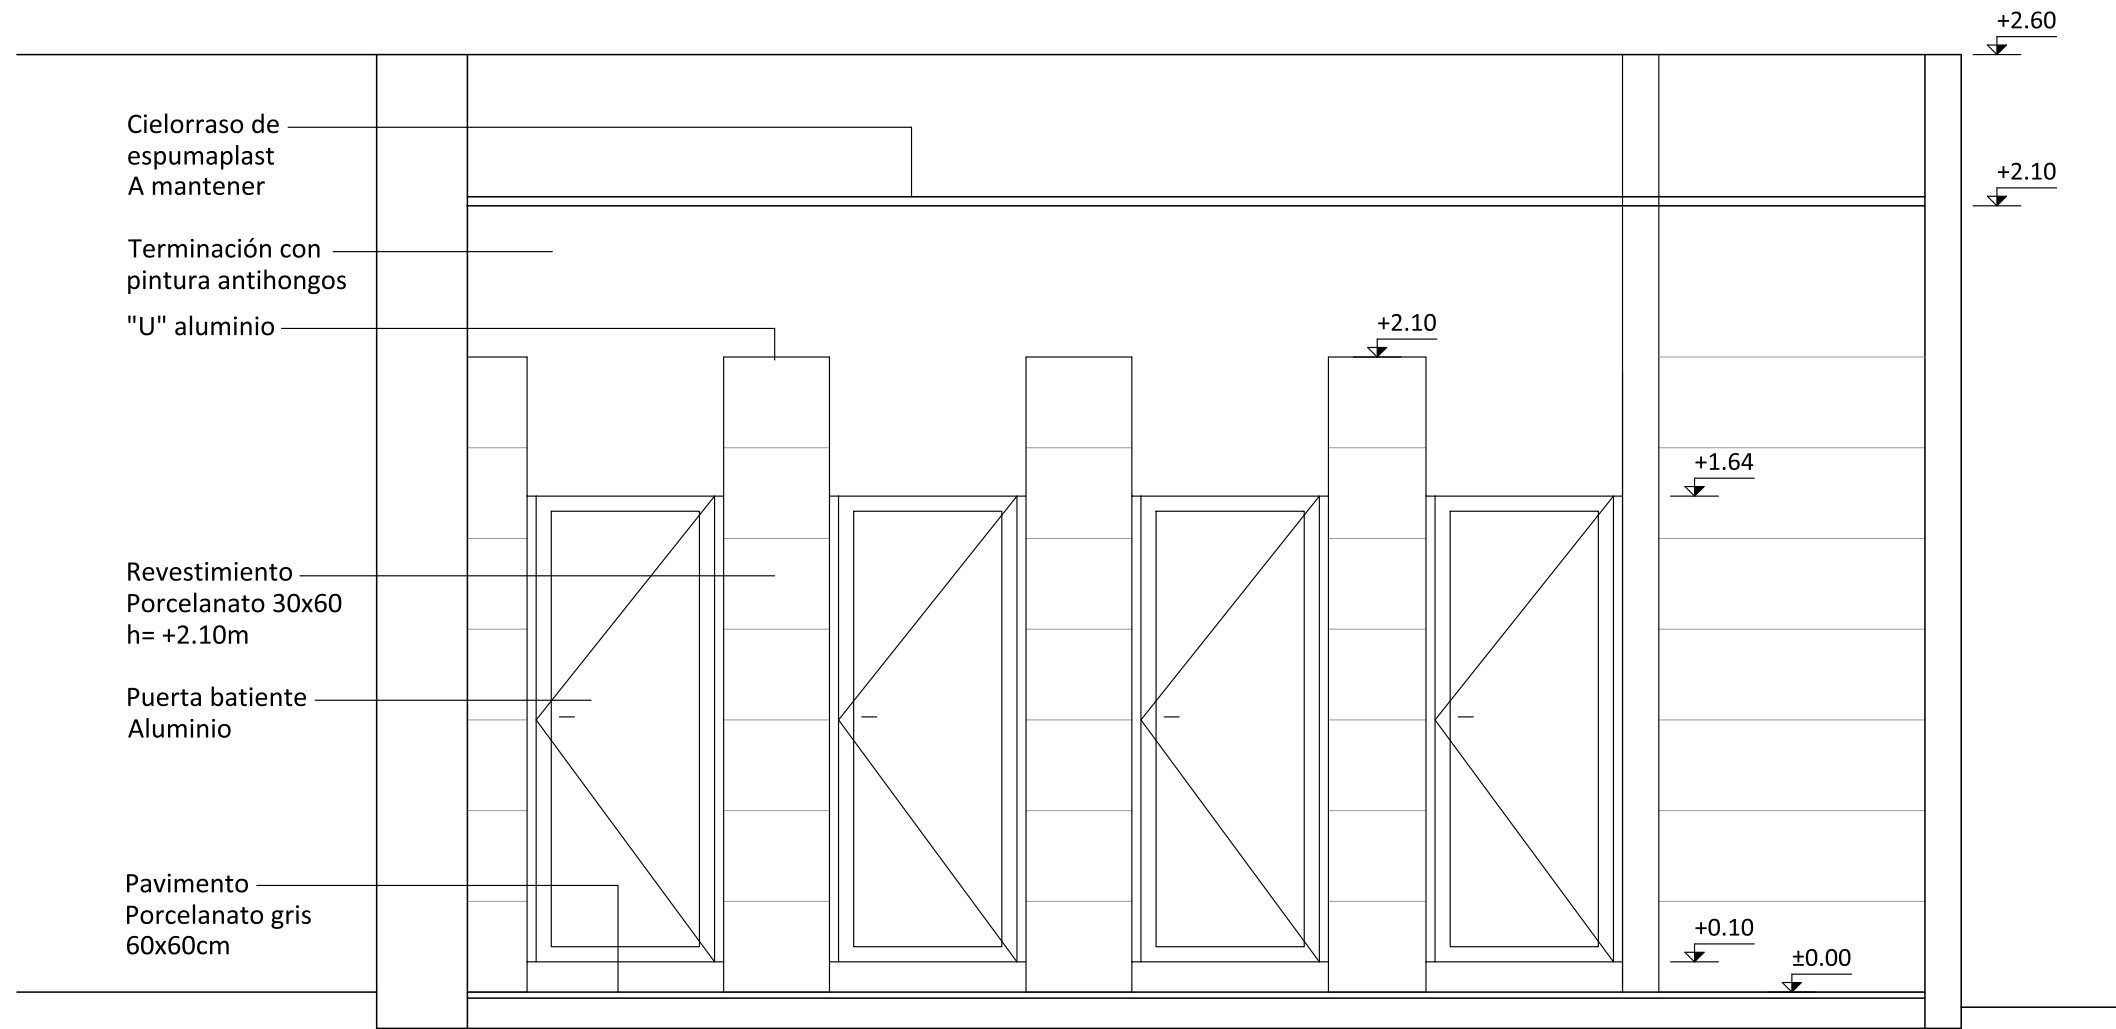

		CONSEJO DIRECTIVO CENTRAL	DIRECCIÓN SECTORIAL DE INFRAESTRUCTURA
OBRA:	LICEO N°2	LOCALIDAD:	PAYSANDU
DEPARTAMENTO:	PAYSANDU	FECHA:	03/2026
ESCALA:	1/25	LAMINA Nro:	L3
PLANO DE:	PLANTA Y CORTES BAÑOS		
ARQUITECTO:	FERNANDA ALVES	FIRMA:	
TÉCNICO ELECTRICISTA:		FIRMA:	
TÉCNICO SANITARIO:	MARCELO MARISTAN	FIRMA:	