



PLANTA DE UBICACION

esc. 1:1000

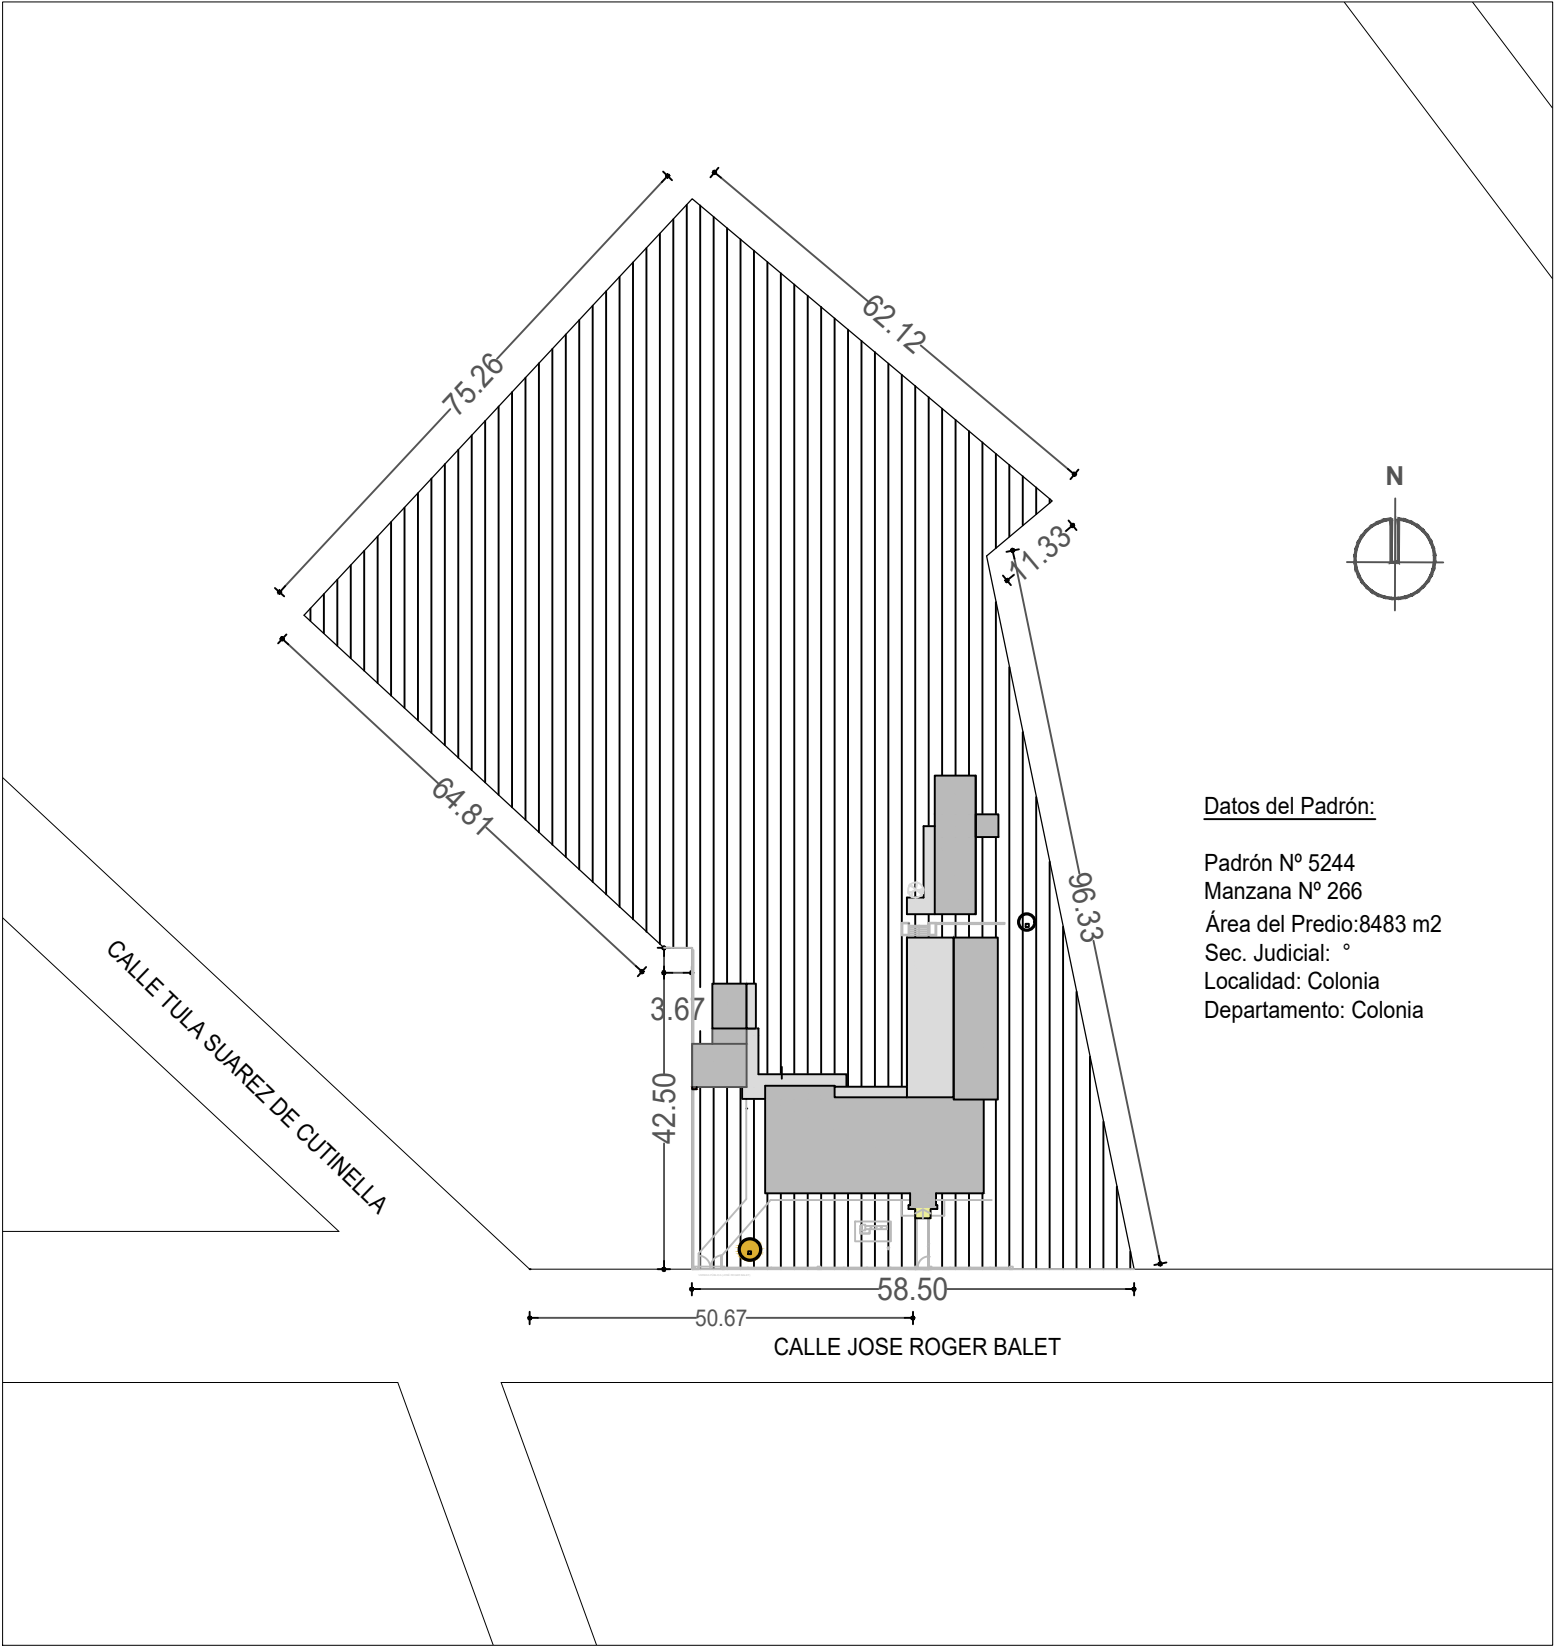

Datos del Padrón:

Padrón N° 5244
Manzana N° 266
Área del Predio: 8483 m2
Sec. Judicial: °
Localidad: Colonia
Departamento: Colonia

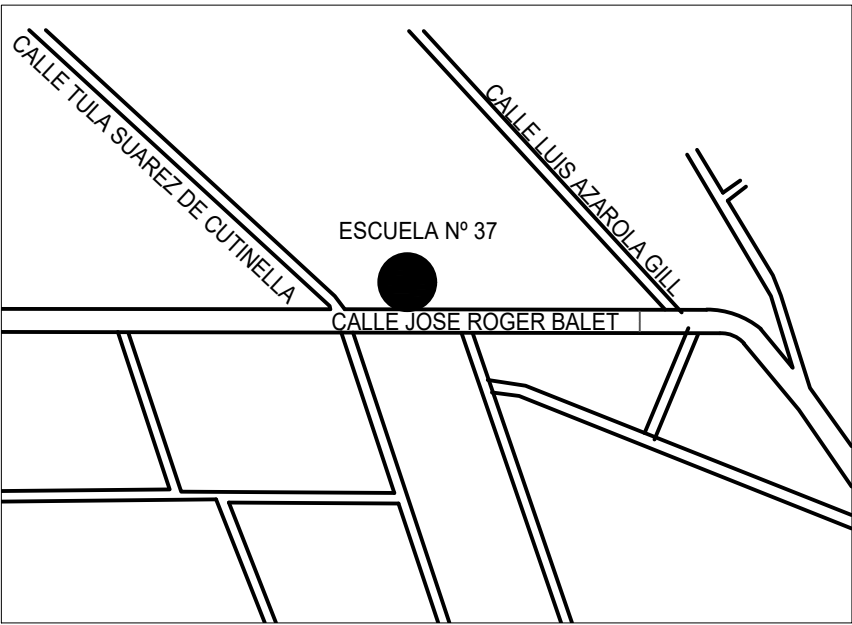

<div><div><div>CONSEJO DIRECTIVO CENTRAL</div></div><div><div>DIRECCIÓN</div><div>SECTORIAL DE INFRAESTRUCTURA</div></div><div><div>COMISIÓN DESCENTRALIZADA</div><div>DE COLONIA</div></div></div>			
OBRA:	AMPLIACIÓN Y MANTENIMIENTO	LOCALIDAD:	COLONIA
DIRECCIÓN:	calle Jose Roger Balet esq. Tula Suarez de Cutinella	DEPARTAMENTO:	COLONIA
FECHA:	03/2026	ESCALA:	1 / 1000
PLANO DE:	PLANO DE UBICACIÓN ESCUELA N° 37		
ARCHITECTO:	MARCELA CARRASQUERA	FIRMA:	
AYTE. de ARQTO:			
TECNICO:		FIRMA:	
			L1
			U1