



Esc 1/25

Inodoros, cisternas, aparatos sanitarios, mesadas y canillas a retirar para reinstalarlos nuevamente.

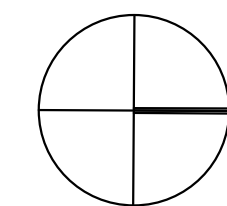

Esc 1/25

Esc 1/25

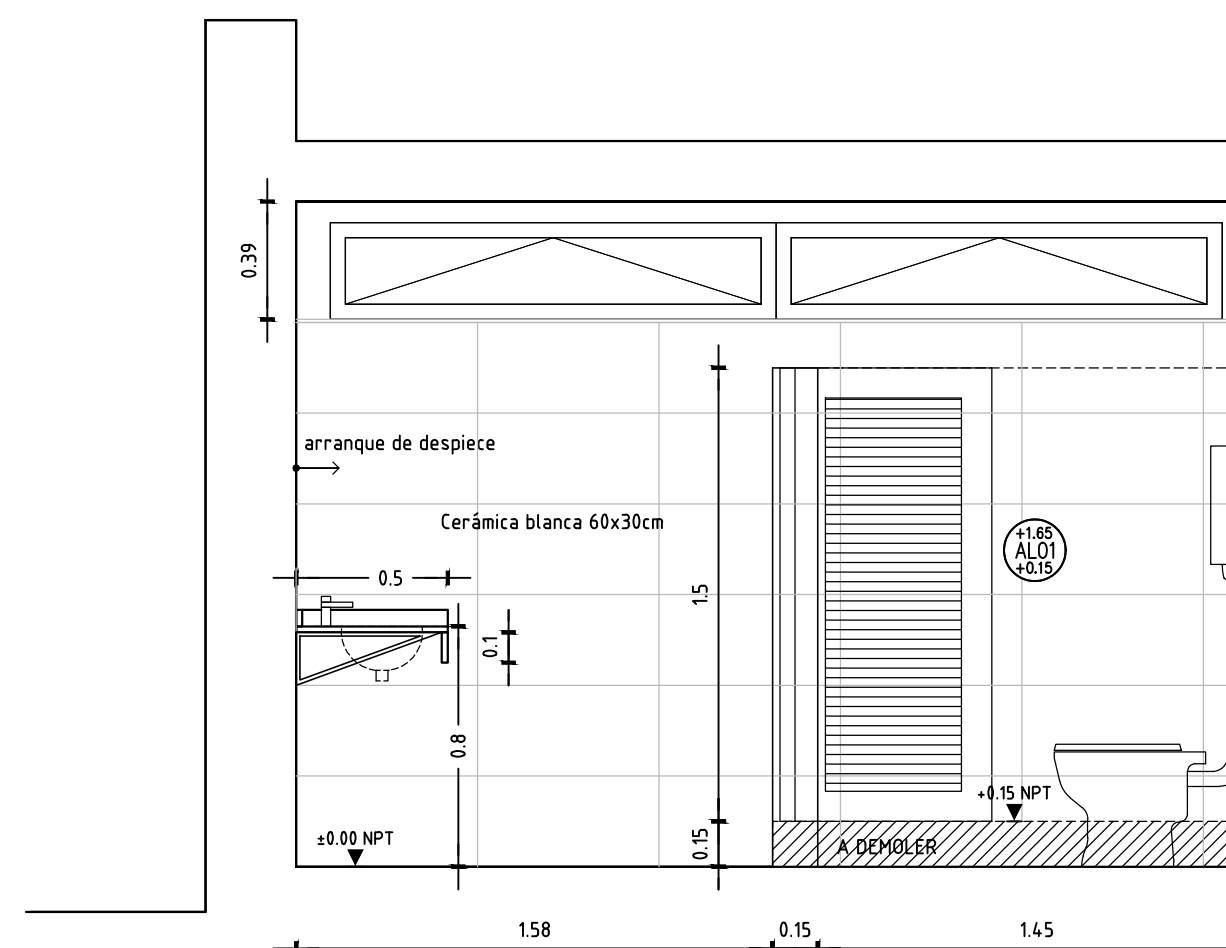

 ANEP CONSEJO DIRECTIVO CENTRAL DIRECCIÓN SECTORIAL DE INFRAESTRUCTURA		CONSEJO DIRECTIVO CENTRAL DIRECCIÓN SECTORIAL DE INFRAESTRUCTURA COMISIÓN DESCENTRALIZADA DE MALDONADO	
OBRA: ESCUELA N°13- REFORMA	LOCALIDAD: SAN CARLOS	FECHA: 03/2026	ESCALA: 1/25
DEPARTAMENTO: MALDONADO			
PLANO DE: ALBANILERIA - SANITARIA SECTOR A/B		LAMINA No: L2	
ATTE. de ARGTO: ARQUITECTO: FERNANDO MARTINEZ		FIRMA:	
TECNICO: FERNANDO MARTINEZ		FIRMA:	