



SSHH NIÑOS Y NIÑAS

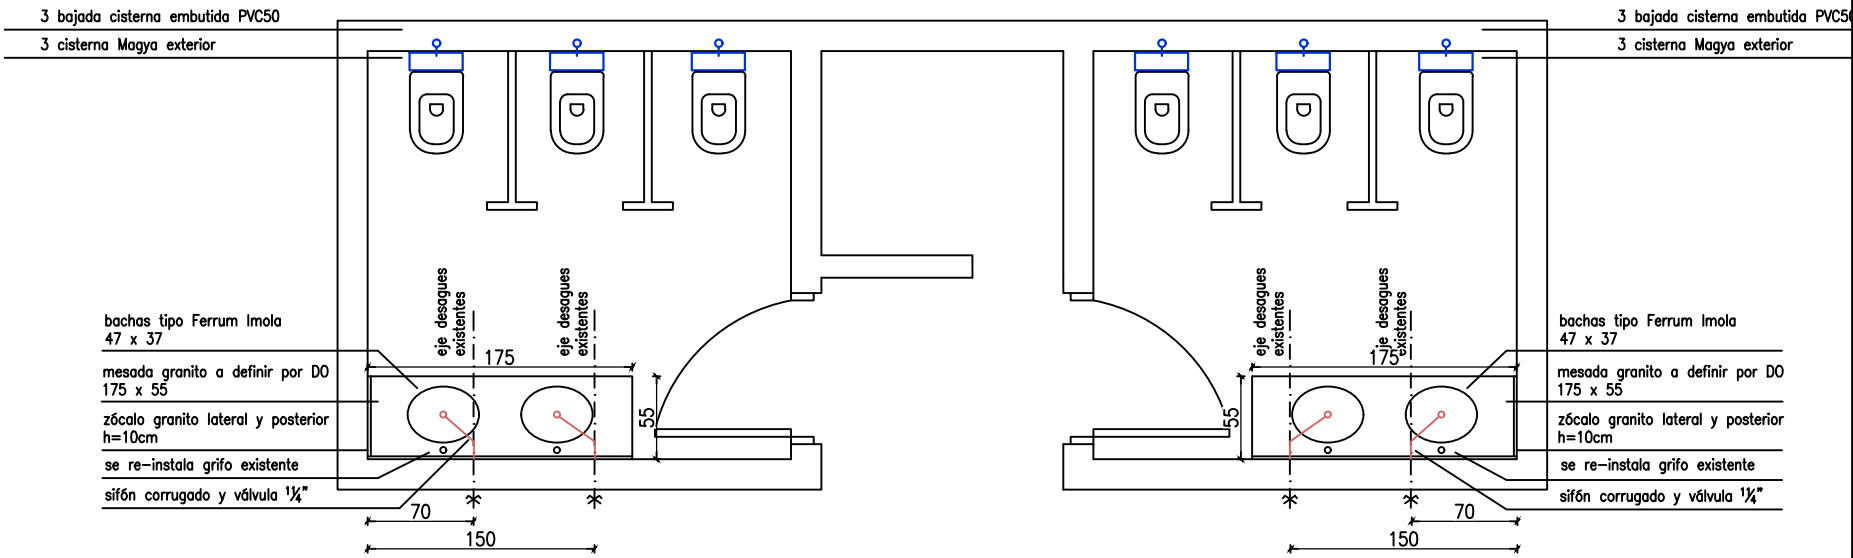


DETALLE MESADAS Y BACHAS
1:50

SSHH DOCENTES

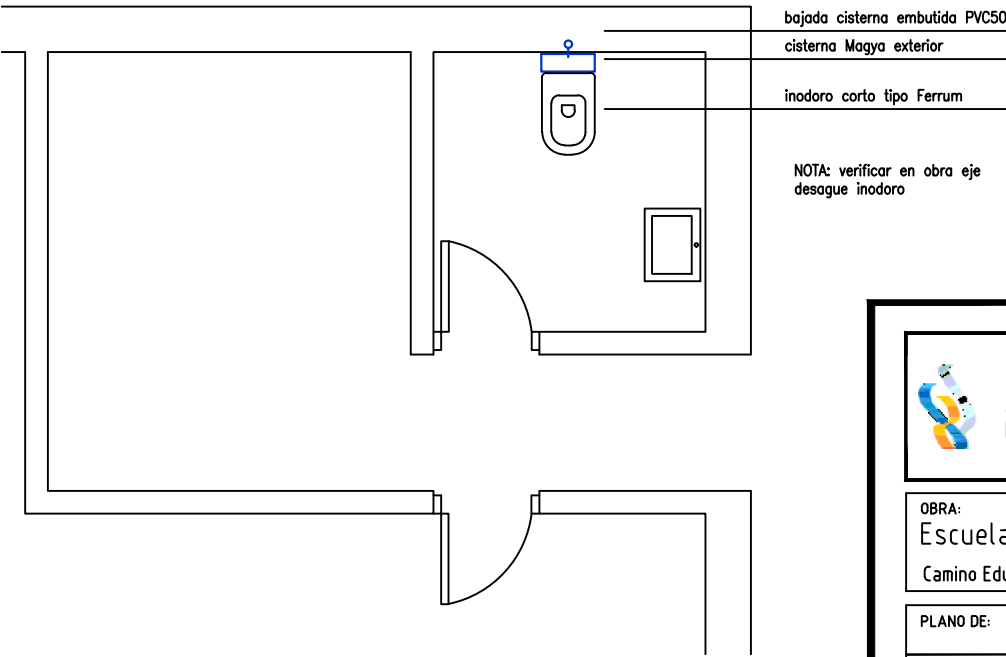

DETALLE CISTERNA
1:50

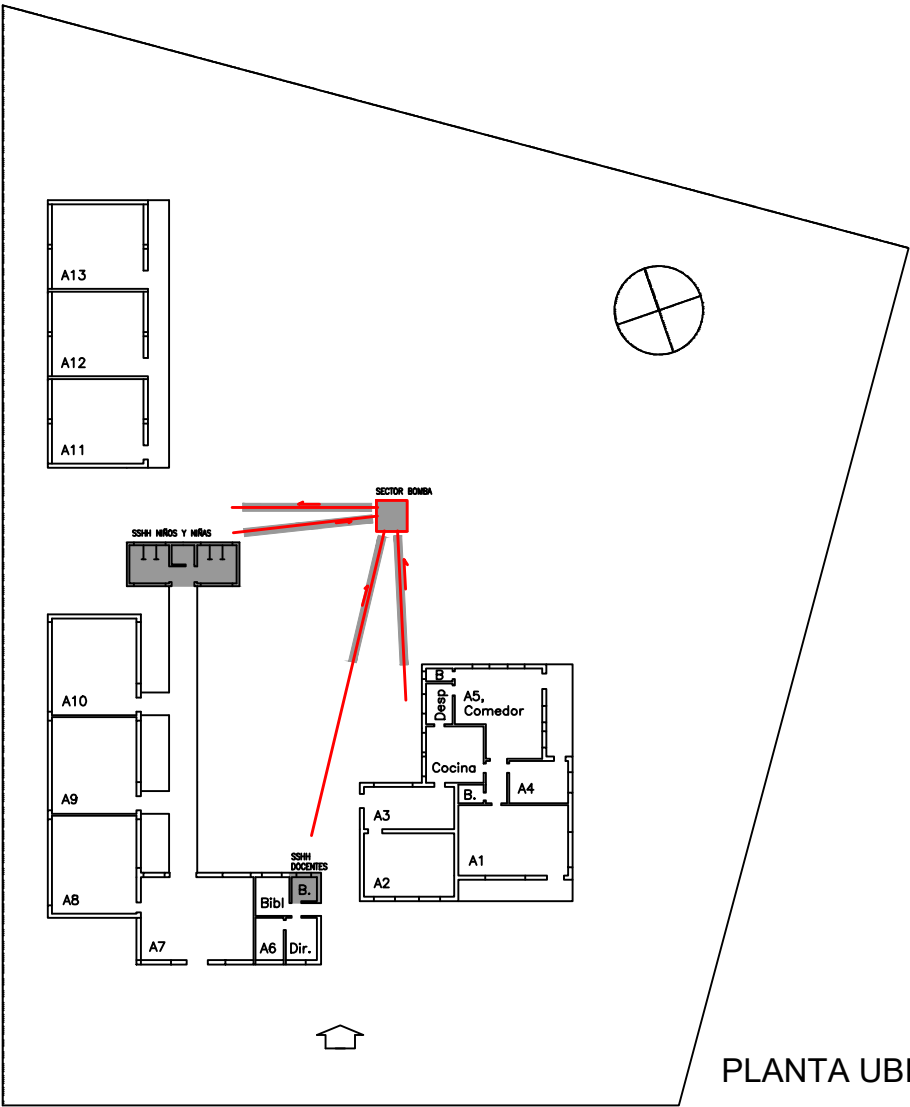

PLANTA UBICACION

			CONSEJO DIRECTIVO CENTRAL	
ADMINISTRACIÓN NACIONAL DE EDUCACIÓN PÚBLICA			DIRECCIÓN SECTORIAL DE INFRAESTRUCTURA	
			COMISIÓN DESCENTRALIZADA CANELONES COSTA	
OBRA:		LOCALIDAD:		FECHA:
Escuela 162-231		EL PINAR NORTE		25.02.2026
Camino Eduardo Pérez sin número		DEPARTAMENTO:		ESCALA:
		CANELONES (COSTA)		1:50
PLANO DE: Albañilería - Sanitaria				
Trabajos menores sanitaria				
ARQUITECTO:		FIRMA:		
AYTE. de ARQTO.:				
TECNICO:		FIRMA:		
FEDERICO ESTOUP - TÉCNICO INSTALADOR SANITARIO				
LAMINA Nro:				L 001
				S01