



- ESPEJOS BAÑOS:
- espesor 4mm
  - bordes pulidos
  - pegados a revestimiento con silicona neutra

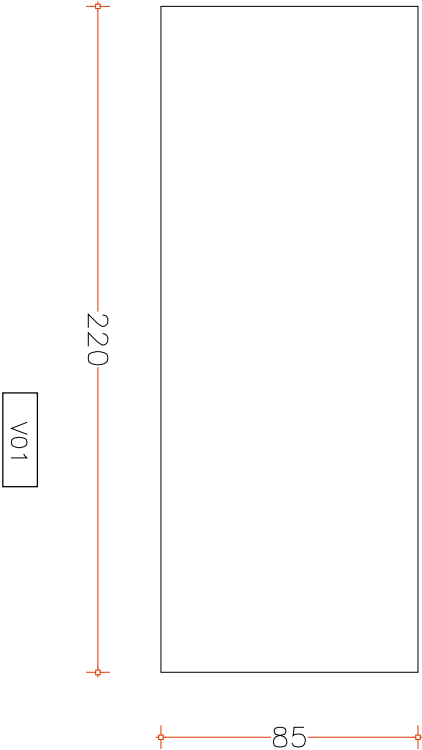

Espejos Baños Estudiantes

Cantidad 2

 <b>ANEP</b>   CONSEJO DIRECTIVO   DIRECCIÓN SECTORIAL DE INFRAESTRUCTURA CENTRAL		<b>3 DIRECTIVO CENTRAL</b> CEJON SECTORIAL DE INFRAESTRUCTURA CENTRALIZADA DE MALDONADO	
OBRA: ESCUELA N°96 – MANTENIMIENTO		LOCALIDAD: MALDONADO	FECHA: 05/2026
PLAN DE: PLANILLA ESPEJOS		DEPARTAMENTO: MALDONADO	ESCALA: 1/25
AYTE de ARQTO.:			LAMA Nº: L06
ARQUITECTO: MARIANA CORBACHO		FIRMA:	
TÉCNICO:		FIRMA:	V01