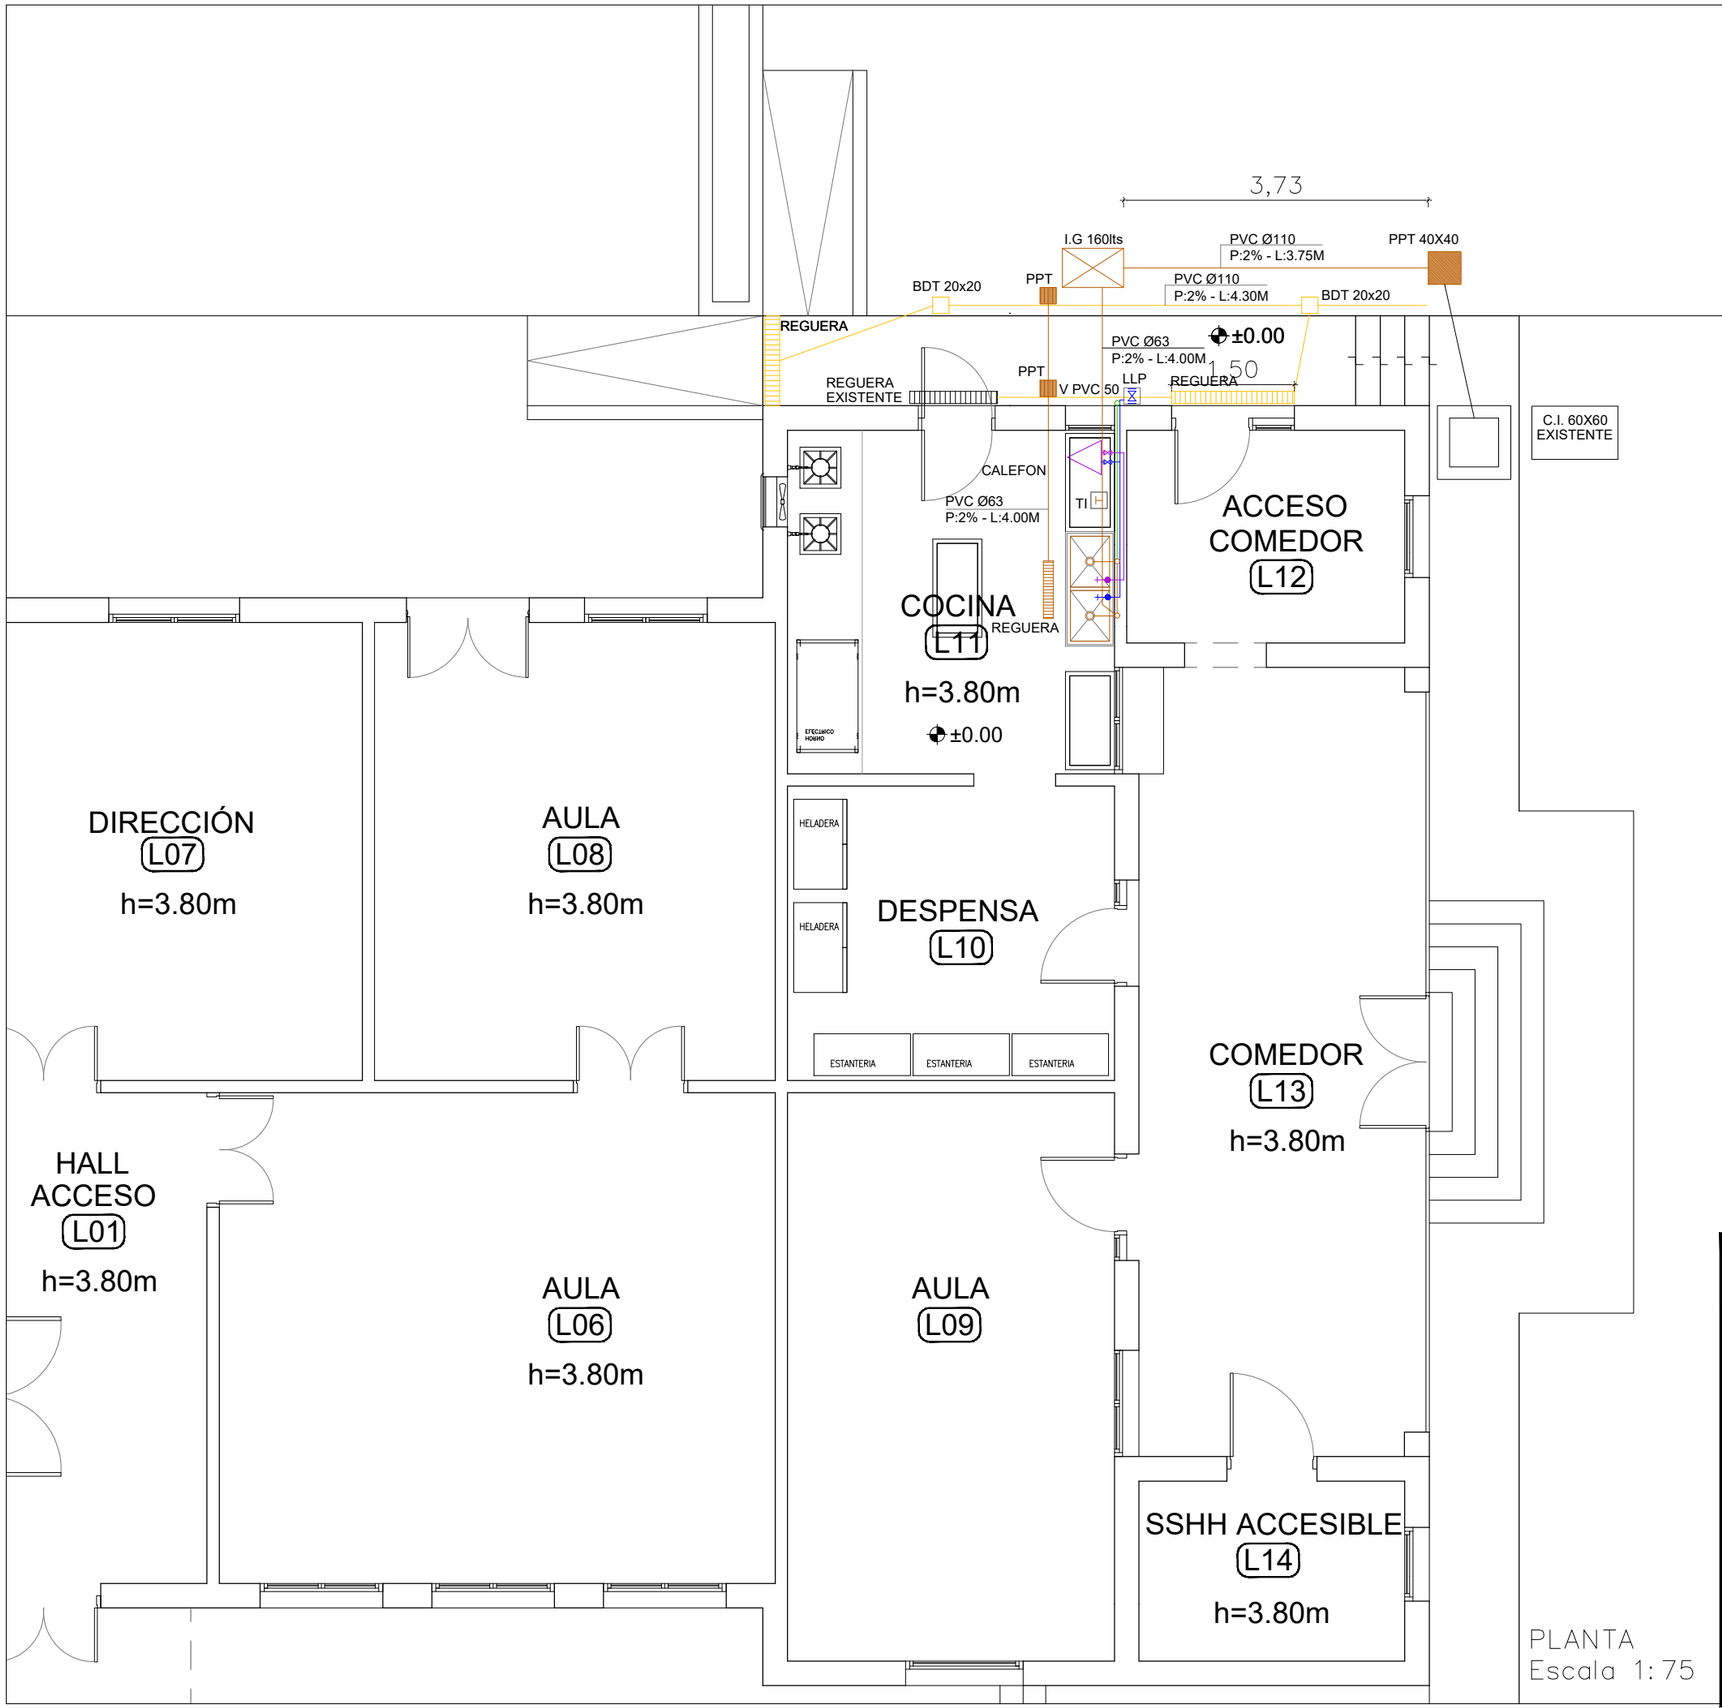

PLANTA
Escala 1:75

ANEP | CONSEJO DIRECTIVO CENTRAL | DIRECCIÓN SECTORIAL DE INFRAESTRUCTURA

COMISIÓN DESCENTALIZADA DE FLORIDA

OBRA: ESCUELA No. 17 RUTA 7 KM 143	LOCALIDAD: CERRO COLORADO DEPARTAMENTO: FLORIDA	FECHA: 30/06/2026 ESCALA: 1/75
PLANO DE: SANITARIA PLANTA DE SANITARIA		LAMINA Nro: 3
ARQUITECTO: NATALI CRUZ	FIRMA:	S1
AYTE. de ARQTO.:		
TECNICO:	FIRMA:	