


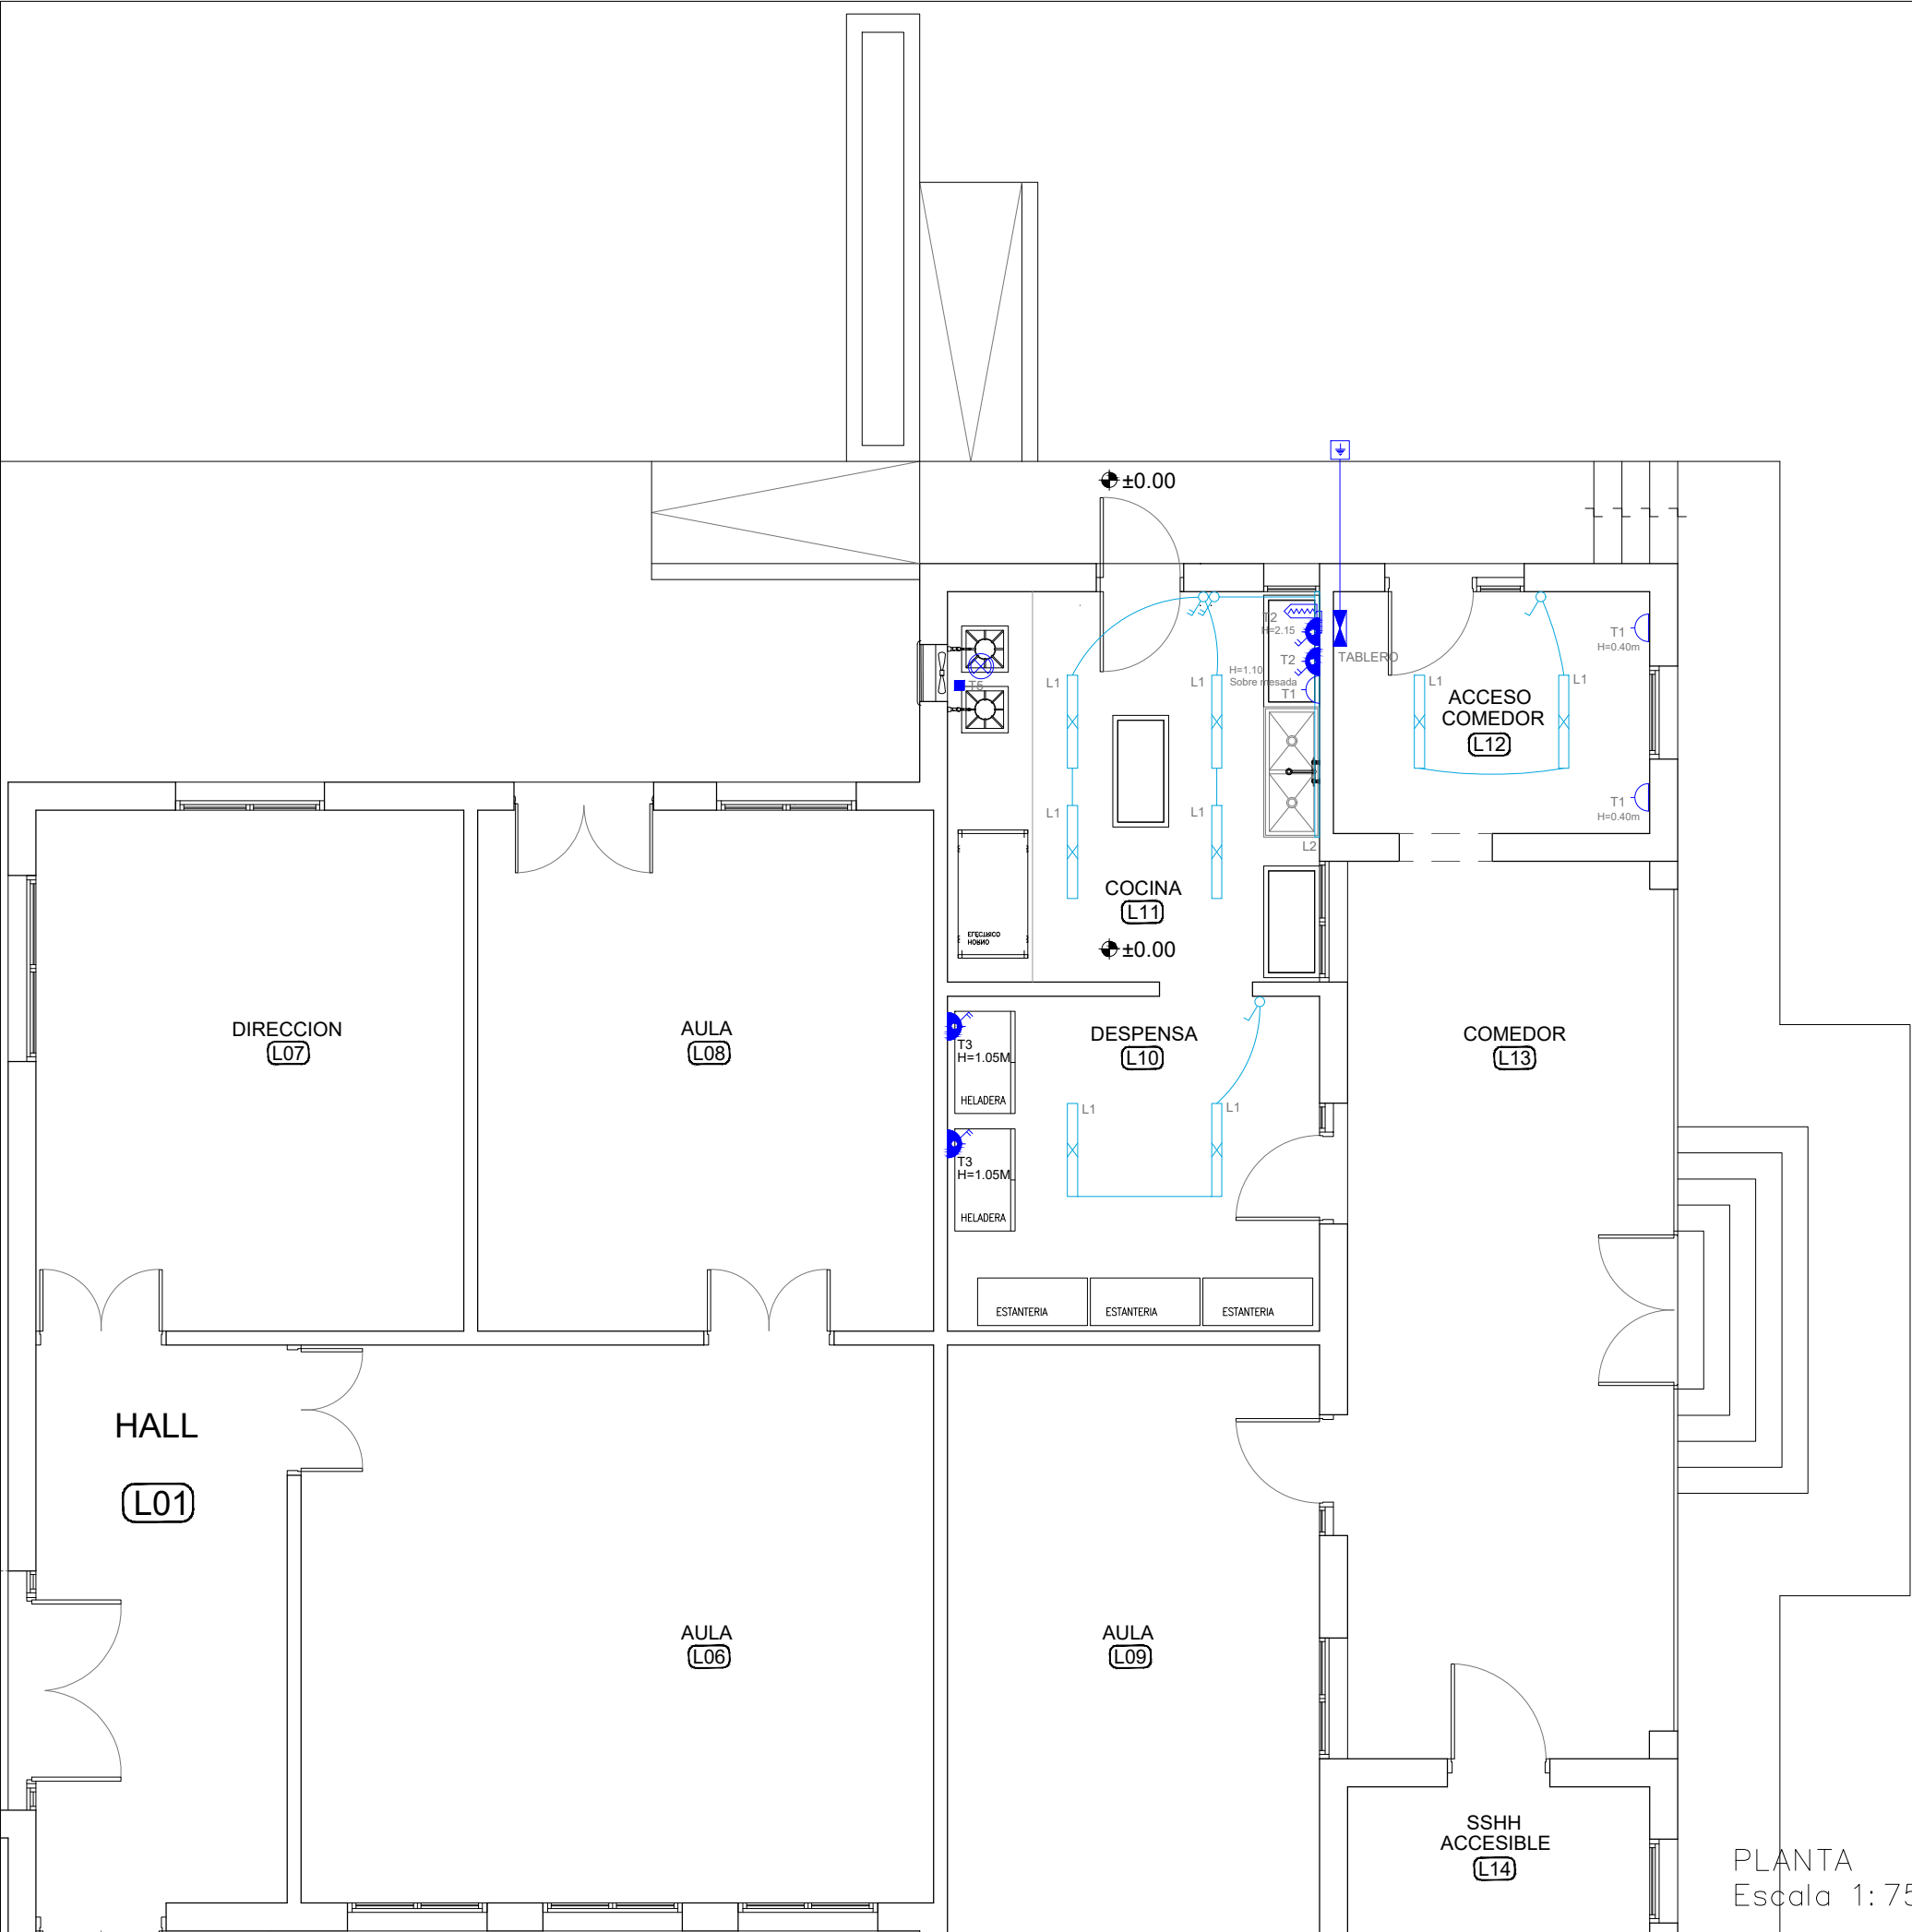

PLANTA
Escala 1: 75

REFERENCIAS POTENCIA	
	CONTADOR
	TABLERO
	CAMARA DE PISO
	CENTRO EN LOSA O CIELORRASO
	BRAZO h:1.80m
	INTERRUPTOR UNIPOLAR
	INTERRUPTOR BIPOLAR
	INTERRUPTOR COMBINACION
	LUMINARIA FLUORESCENTE
	LUMINARIA EMBUTIDA EN MURO
	REGISTRO DE CONEXION
	CAJA ESTANCA DE PISO
	LINEAS DE DISTRIBUCION POR LOSAS O PARED
	LINEAS DE DISTRIBUCION POR PISO
	TC MONOFASICO
	CONJUNTO 3 MODULOS, 3 EN LINEA
	TOMACORRIENTES C/INTERRUPTOR
	TOMACORRIENTES C/INTERRUPTOR BIPOLAR
	TC MULTIPLE PARA PC (2TC SCHUKO)
	TC SCHUCKO
	EQUIPO SPLIT h:2.20m
	EXTRACTOR
	CAJA ONDA 5x5CMS
	TIERRA
	CÉLULA FOTOELÉCTRICA



ANEP

CONSEJO
DIRECTIVO
CENTRAL

DIRECCIÓN
SECTORIAL DE
INFRAESTRUCTURA

COMISIÓN DESCENTRALIZADA DE FLORIDA

OBRA:
ESCUELA No. 17
RUTA 7 KM 143

LOCALIDAD:
CERRO COLORADO
DEPARTAMENTO:
FLORIDA

FECHA:
30/06/2026
ESCALA:
1/50 1/125

PLANO DE: ELECTRICA
PLANTA DE ELECTRICA

ARQUITECTO: NATALI CRUZ FIRMA:

AYTE. de ARQTO.:

TECNICO: FIRMA:

LAMINA Nro:
1

E1