



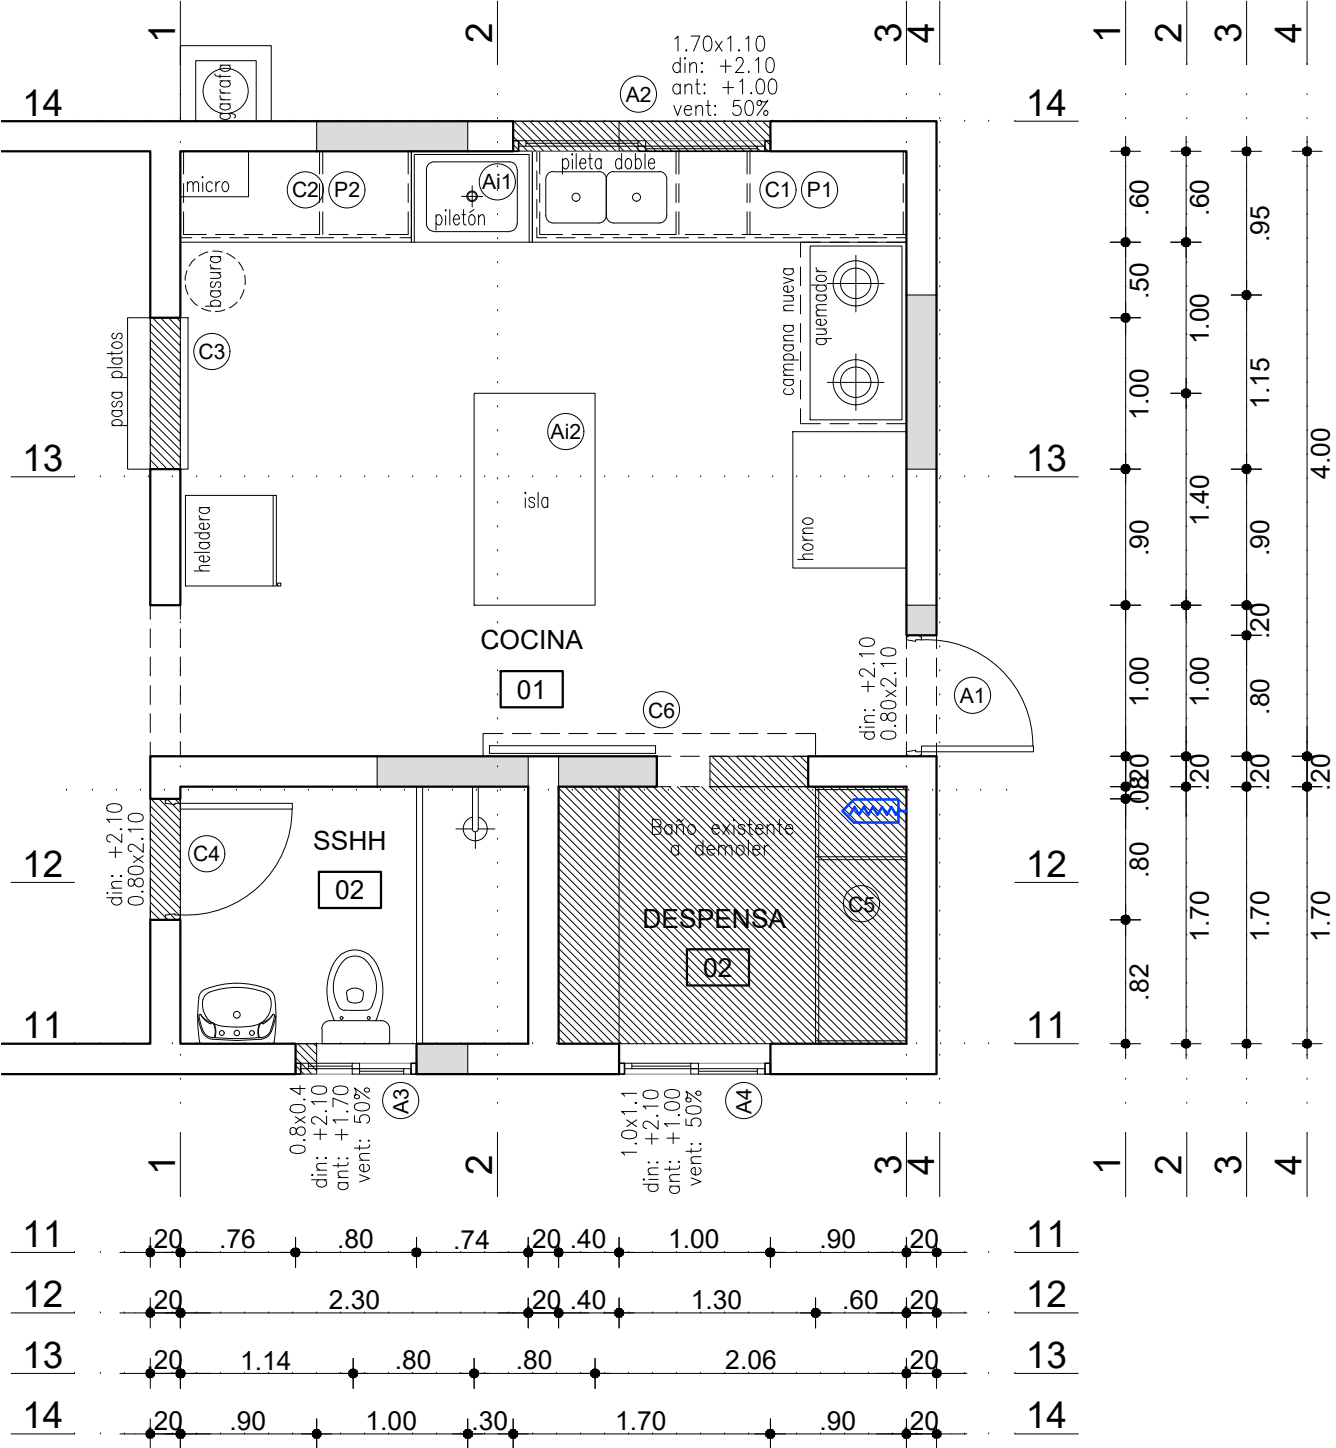

PLANTA OBRA DEMOLICIÓN Y REFORMA
Esc. 1/50

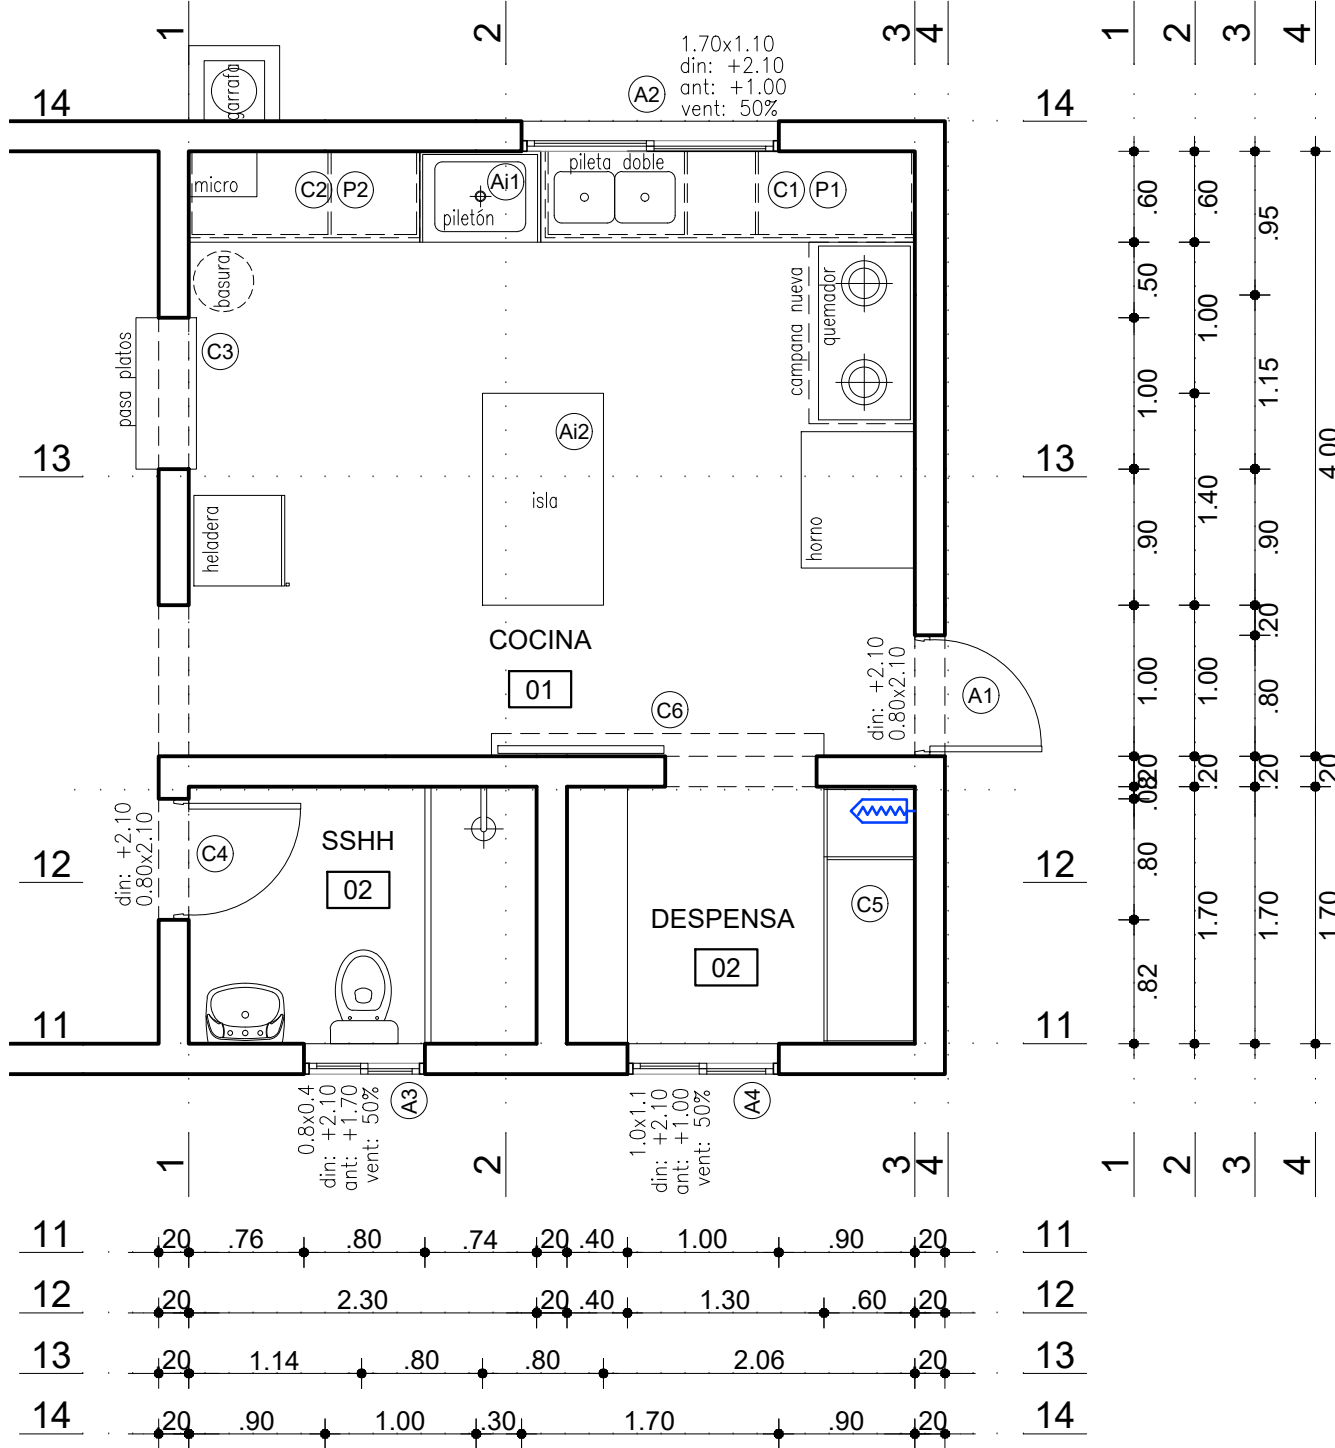

PLANTA OBRA FINAL
Esc. 1/50



CONSEJO DIRECTIVO CENTRALDIRECCIÓN SECTORIAL DE INFRAESTRUCTURA

OBRA: Escuela N°5	LOCALIDAD: Sarandí del Yí	FECHA: 05/2026
DIRECCION	DEPARTAMENTO: DURAZNO	ESCALA: 1:50
PLANO DE: Albañilería		
Plano de demolición y obra final		
ARQUITECTO: VALENTINA_BERIAO	FIRMA:	LAMINA Nro: L 001 R1
TECNICO: VALENTINA_BERIAO	FIRMA:	
ARCHIVO:	PROY-ALBA P.B. DGIP.DWG	