



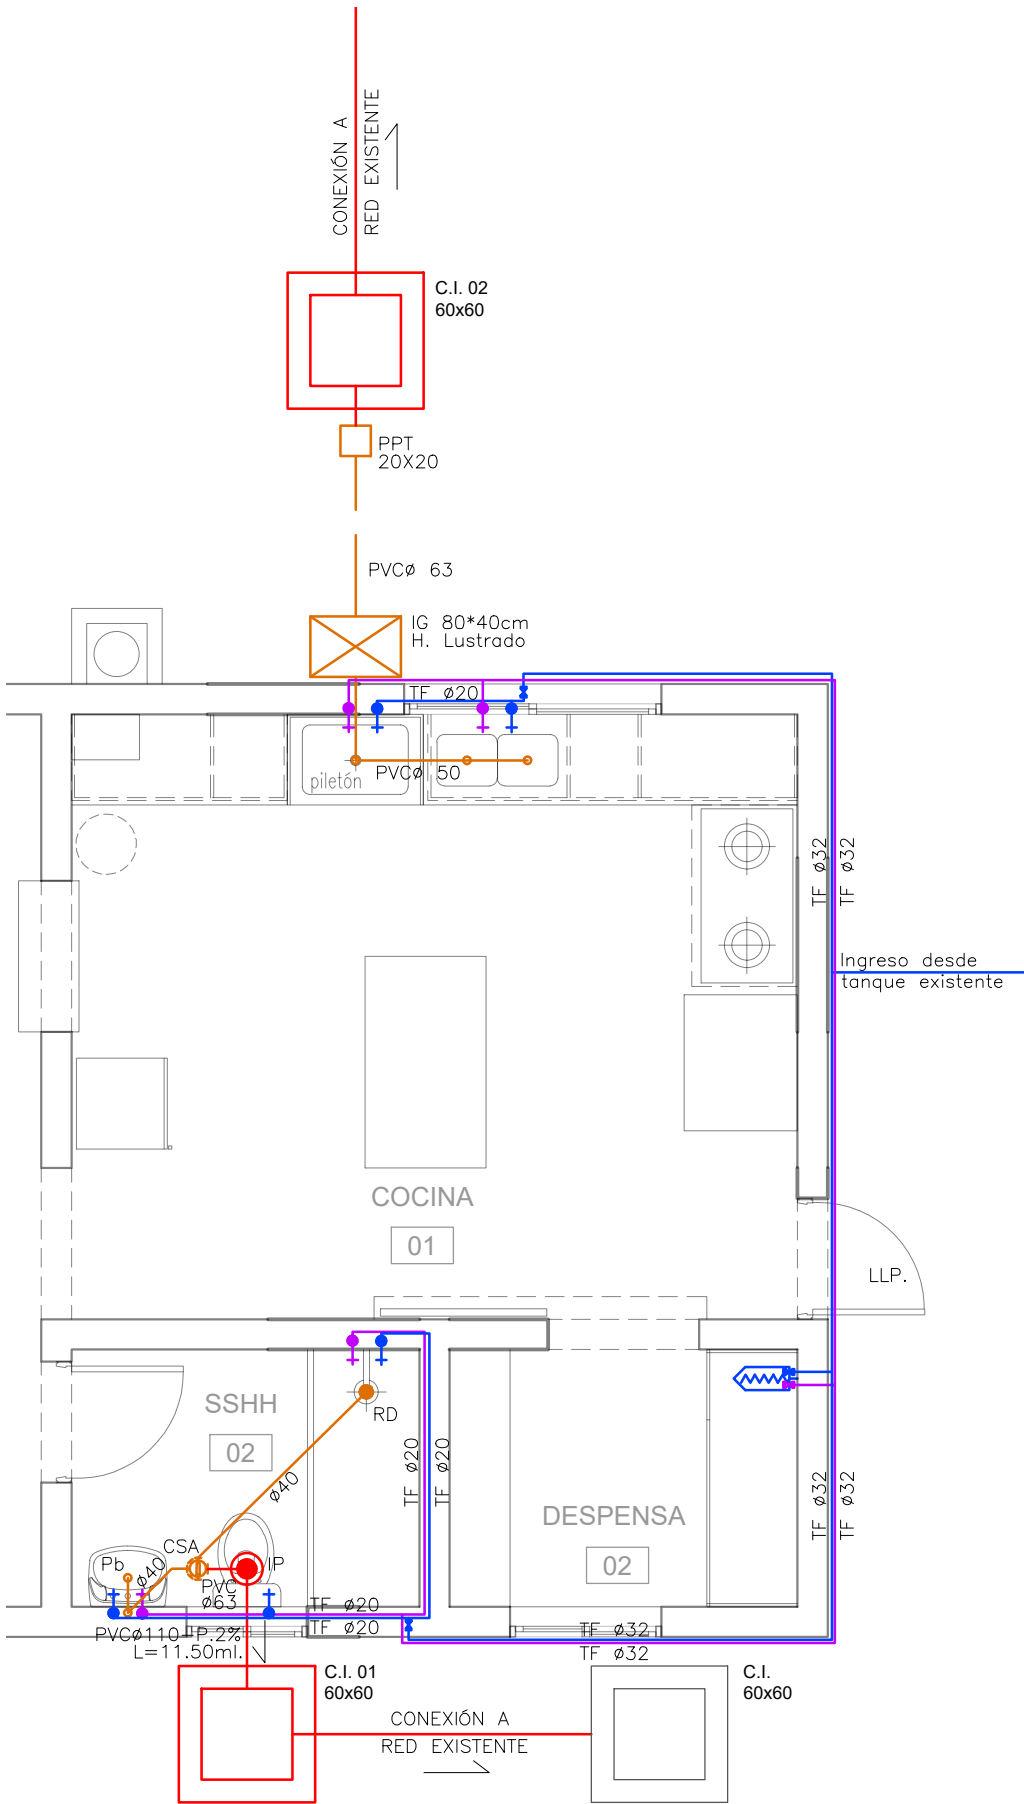

PLANTA SANITARIA
Esc. 1/50

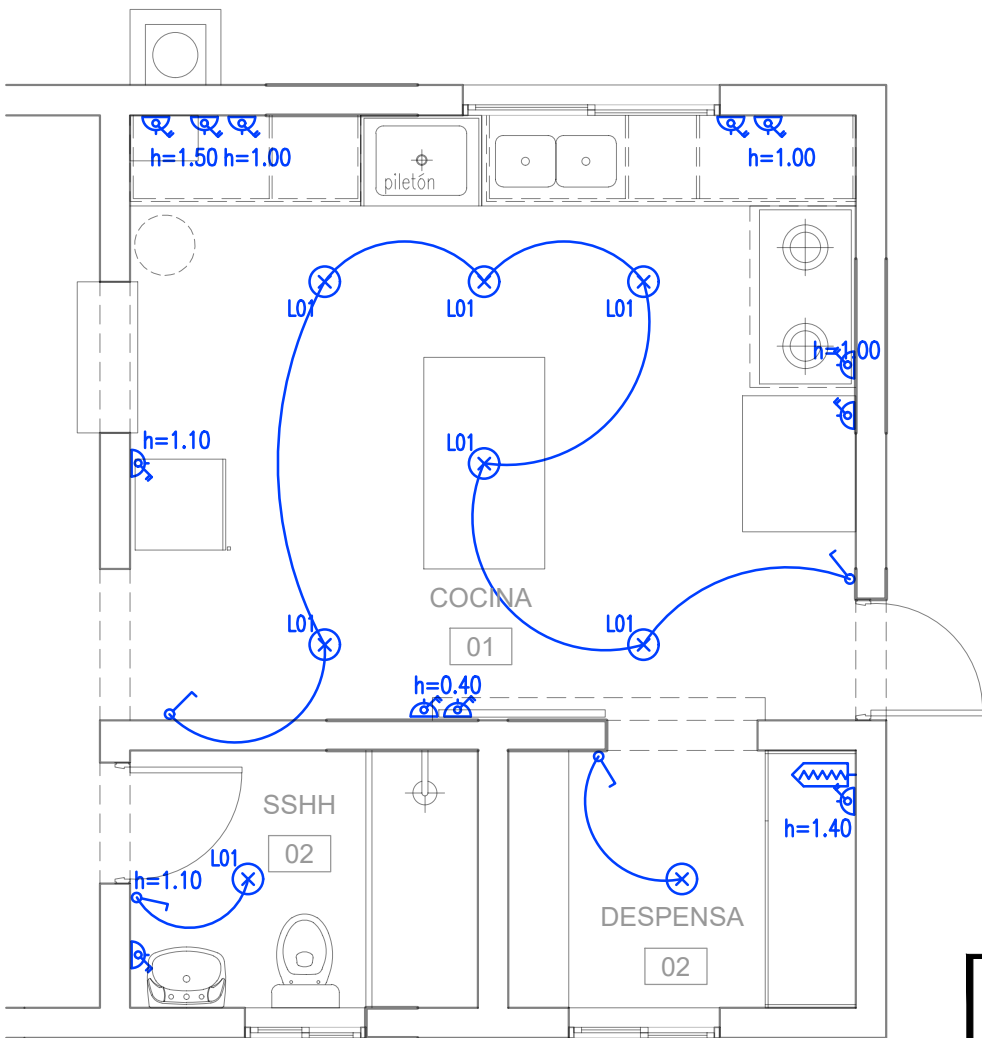

PLANTA ELÉCTRICA
Esc. 1/50

		CONSEJO DIRECTIVO CENTRAL	DIRECCIÓN SECTORIAL DE INFRAESTRUCTURA
OBRA:	LOCALIDAD:		FECHA:
Escuela N°5	Sarandí del Yí		05/2026
DIRECCION	DEPARTAMENTO:		ESCALA:
	DURAZNO		1:50
PLANO DE: Instalaciones			
Sanitaria y Eléctrica			
ARQUITECTO:	FIRMA:		LAMINA Nro: L 002 R1
TECNICO:	FIRMA:		
ARCHIVO:	PROY-ALBA P.B. DGIP.DWG		