




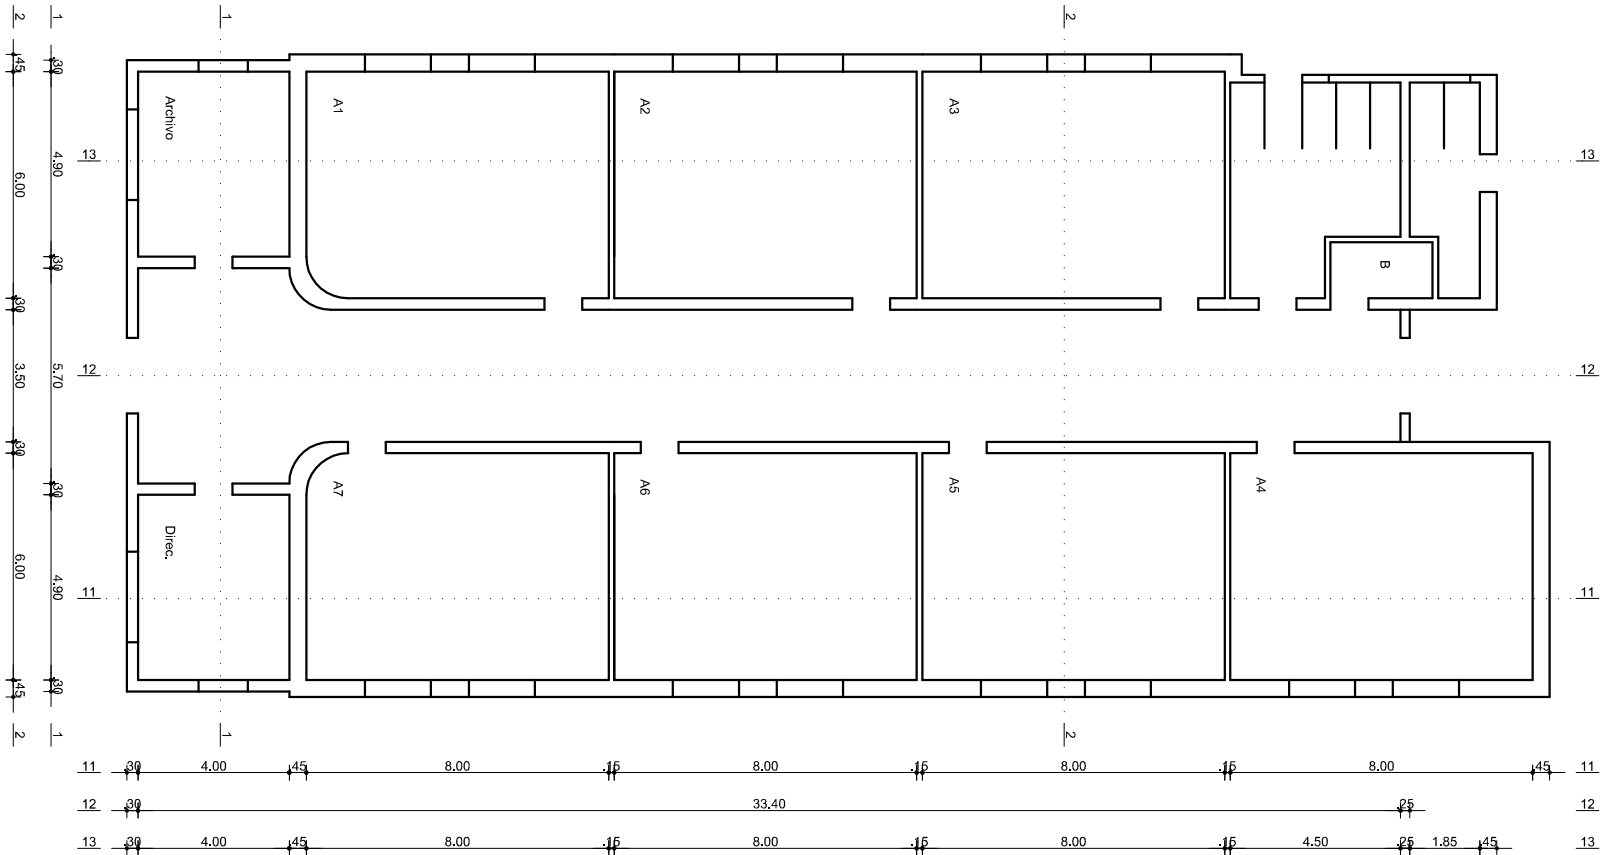


PLANO DE ALBAÑILERÍA - PLANTA BAJA
Esc. 1/200

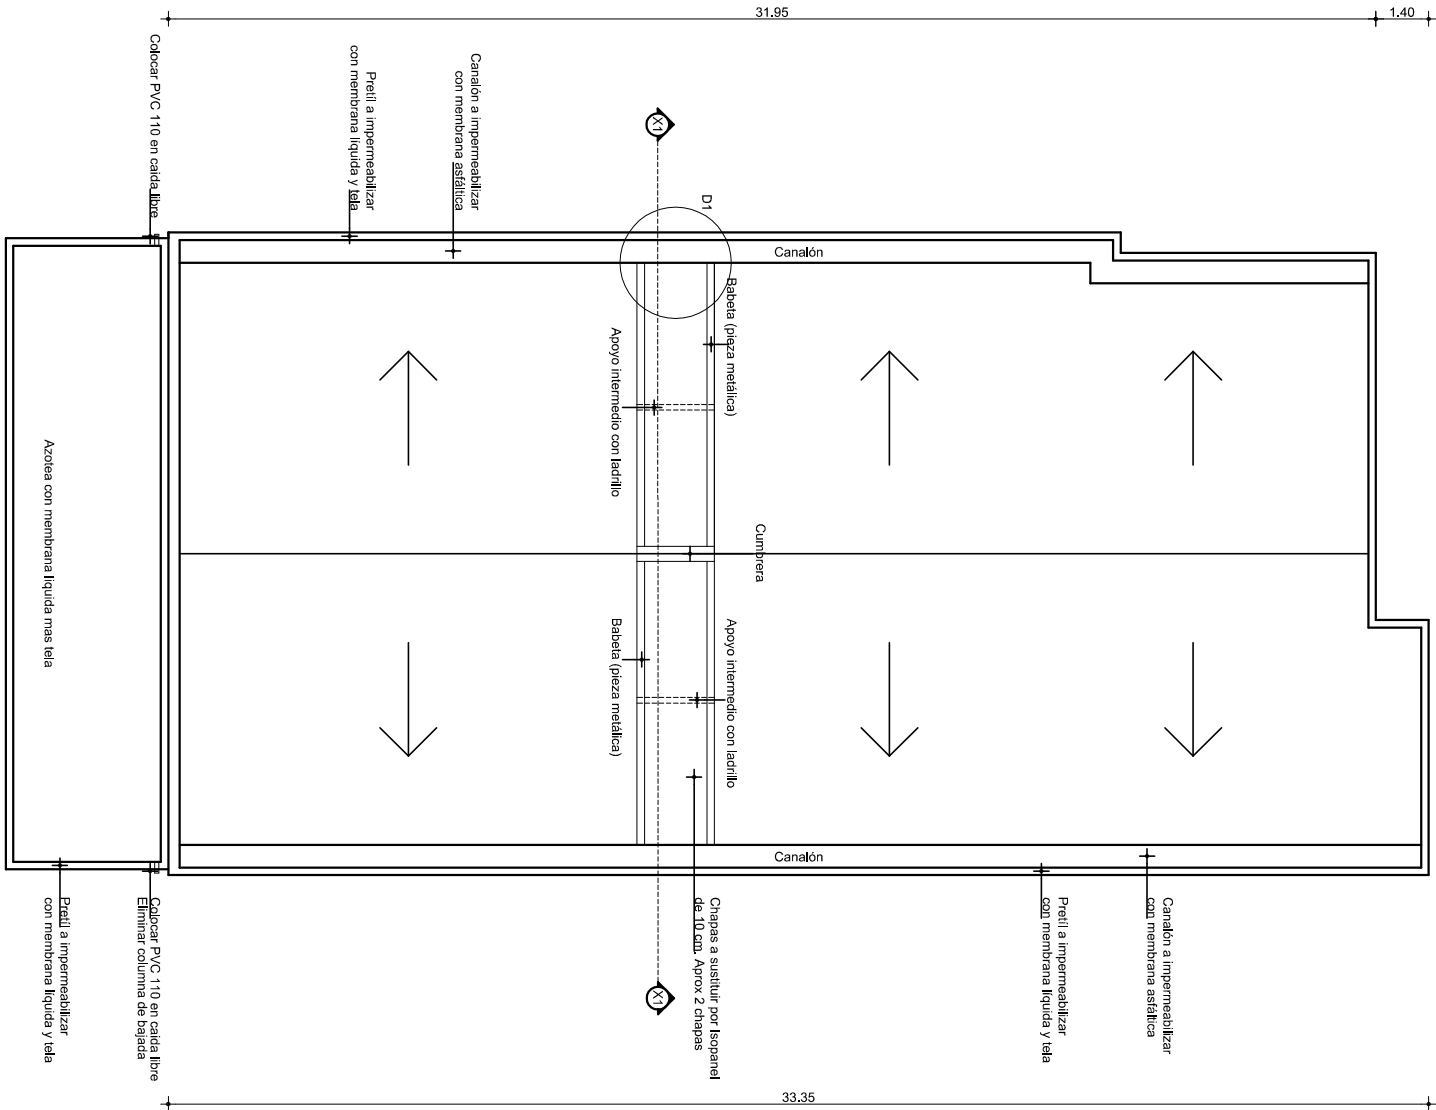

PLANO DE ALBAÑILERÍA - PLANTA DE TECHOS
Esc. 1/200

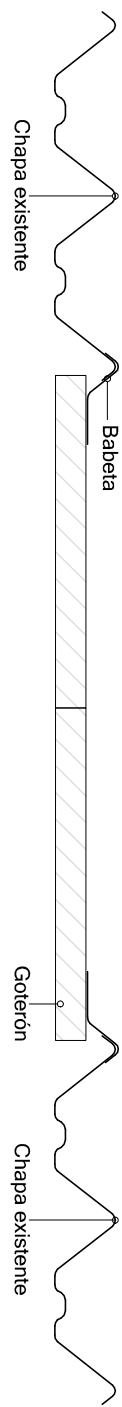

DETALLE 1
Esc. 1/25

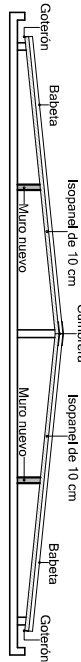

CORTE X1
Esc. 1/200

		ANEP		DIRECCIÓN GENERAL DE EDUCACIÓN INICIAL Y PRIMARIA		DIVISIÓN DE MANTENIMIENTO Y OBRAS MENORES		
OBRA:	Escuela 5	LOCALIDAD:	San José de Y.	FECHA:	2025			
DIRECCION:		DEPARTAMENTO:	SAN JOSE	ESCALA:	1:50			
PLANO DE:	Albañilería							
ARQUITECTO:	VALENTIN GERARDO	FIRMA:					LIBRERIA Nro. L 001	
TECNICO:	VALENTIN GERARDO	FIRMA:						
ACRONIMO:	LMA-ALBA-2025.DWG							A1