


PLANILLA DE ABERTURAS

AL02

UBICACION: SECRETARÍA	ESPECIE MODO DE ABRIR: FIJO	CANTIDAD: 1	IZQ 1
			DER —

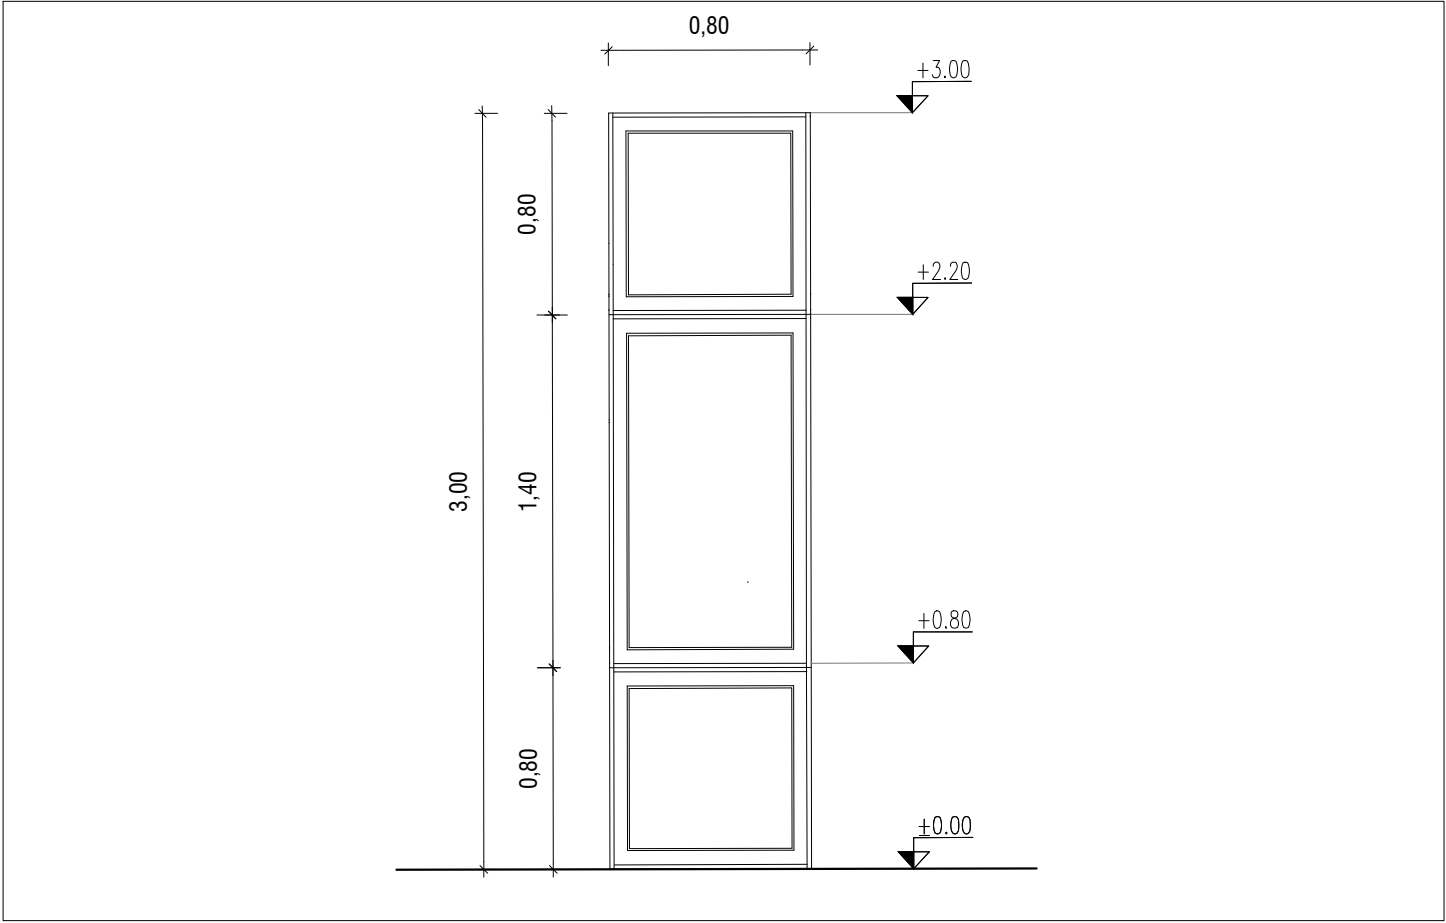

MARCO	GUIA	SI	NO	MATERIAL	—
MARCO	TIPO	TIPO DE SISTEMA: PERFIL DE ALUMINIO SERIE PROBBA			
	CONTRAMARCO	NO			
	ANCLAJE	GRAPAS A MAMPOSTERIA O ATORNILLADO			
	COLOCACION	A FILO INTERIOR			
HOJA	ESTRUCTURA	BASTIDOR: PERFIL SEGUN LINEA_ SERIE PROBBA			
	PAÑOS	MATERIAL: PERFIL SEGUN LINEA_ SERIE PROBBA			
CORTINA DE ENROLLAR — NO					MOSQUITERO — NO
TERMINACION —ANODIZADO_ALUMINIO NATURAL / NORMA UNIT 1076:2001					
VIDRIOS		TIPO: FLOAT TRANSPARENTE LAMINADO		ESPESOR 6 MM	
HERRAJES	MOVIMIENTO	CANTIDAD	—	TIPO/MATERIAL	HERRAJES SEGUN LA SERIE
	CIERRE		1		SI, SEGUN LA SERIE
	MANIOBRA		1		TIRADOR CENTRAL
PROTECCION	Cubrir o vaselina a las aberturas de aluminio				
BURLETES					
FELPILLAS	SI				
OBSERVACIONES	TODAS LAS MEDIDAS SE VERIFICAN EN OBRA. LOS NIVELES ESTAN TOMADOS A NPT DE C/LOCAL.				
					ANEP CONSEJO DIRECTIVO CENTRAL DIRECCIÓN SECTORIAL DE INFRAESTRUCTURA COMISIÓN DESCENTRALIZADA DE FLORIDA OBRA DE MANTENIMIENTO ESCUELA No. 76 Florida, Dpto: Florida