




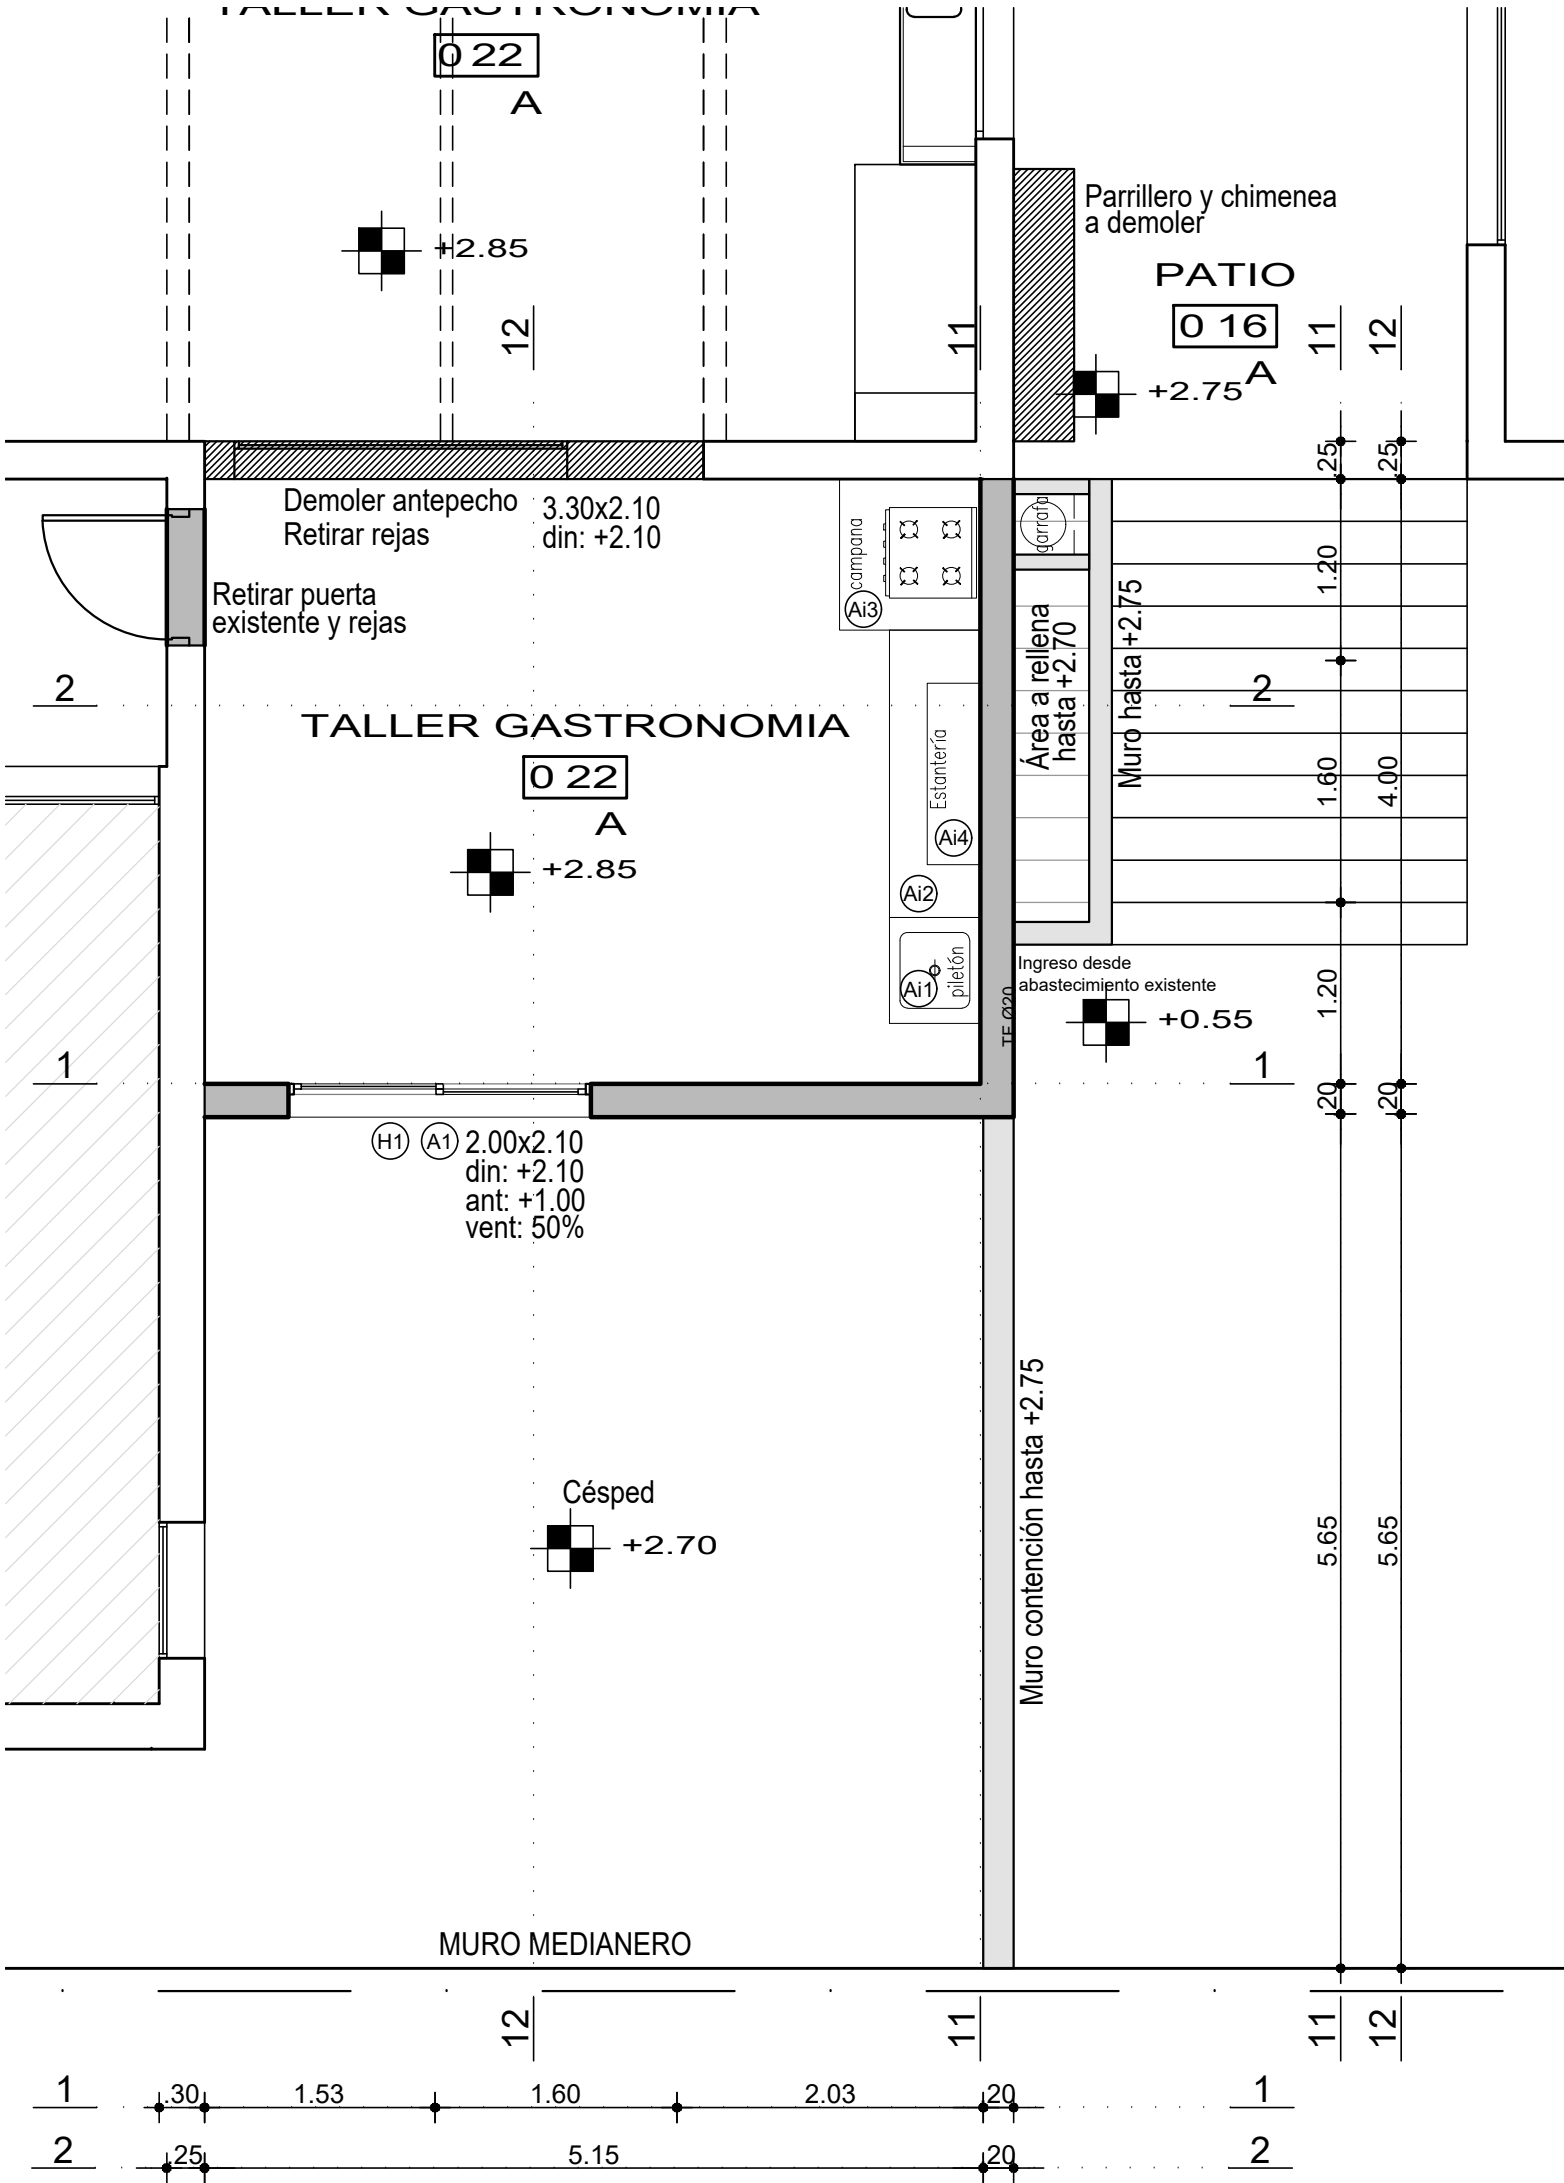

PLANTA OBRA DEMOLICIÓN Y REFORMA
N100
Esc. 1/50

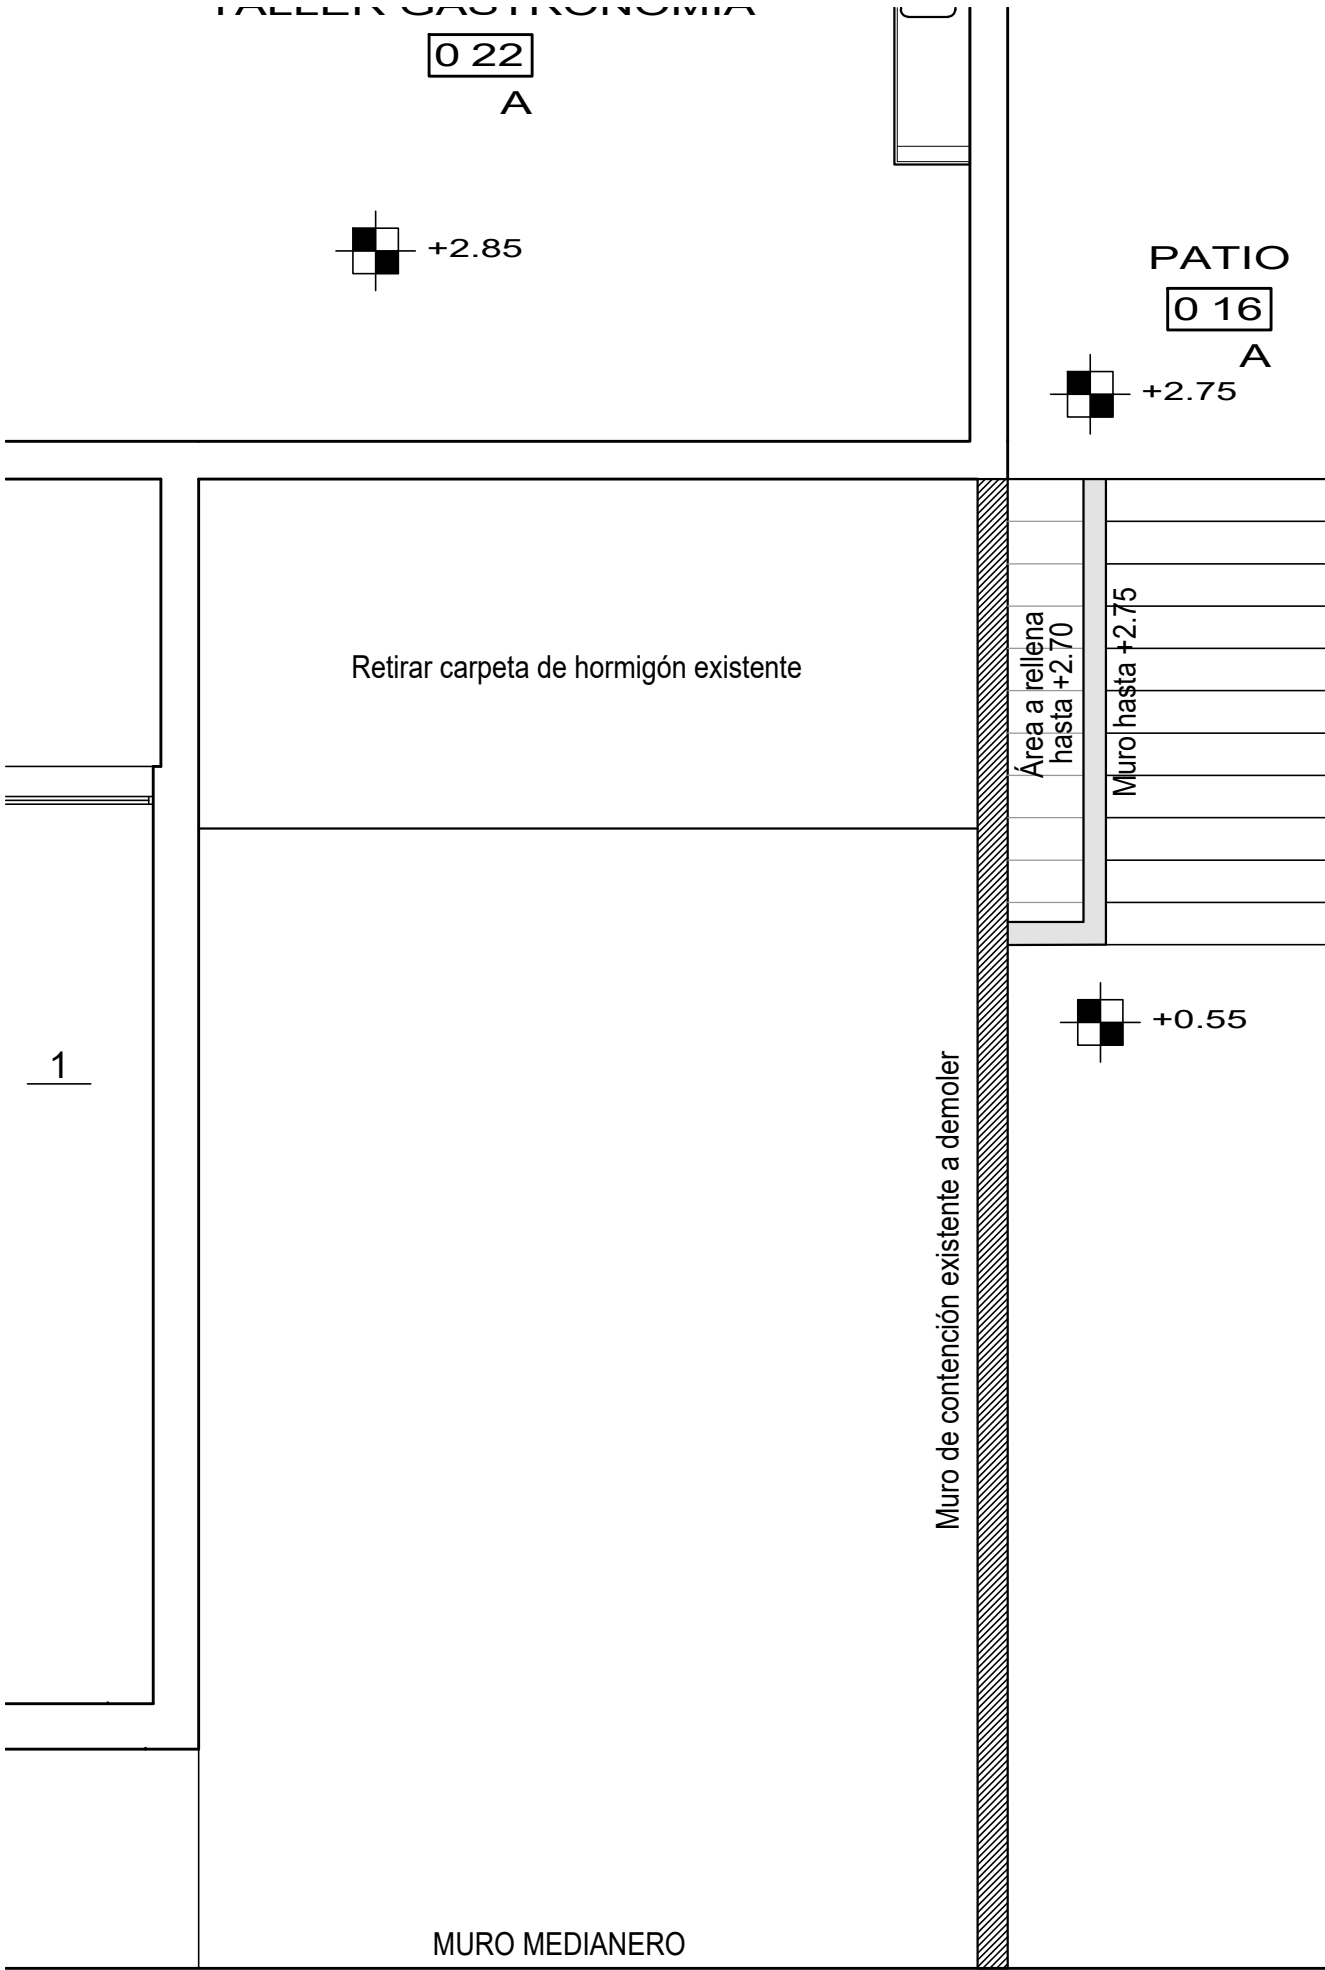

PLANTA OBRA DEMOLICIÓN Y REFORMA
N000
Esc. 1/50

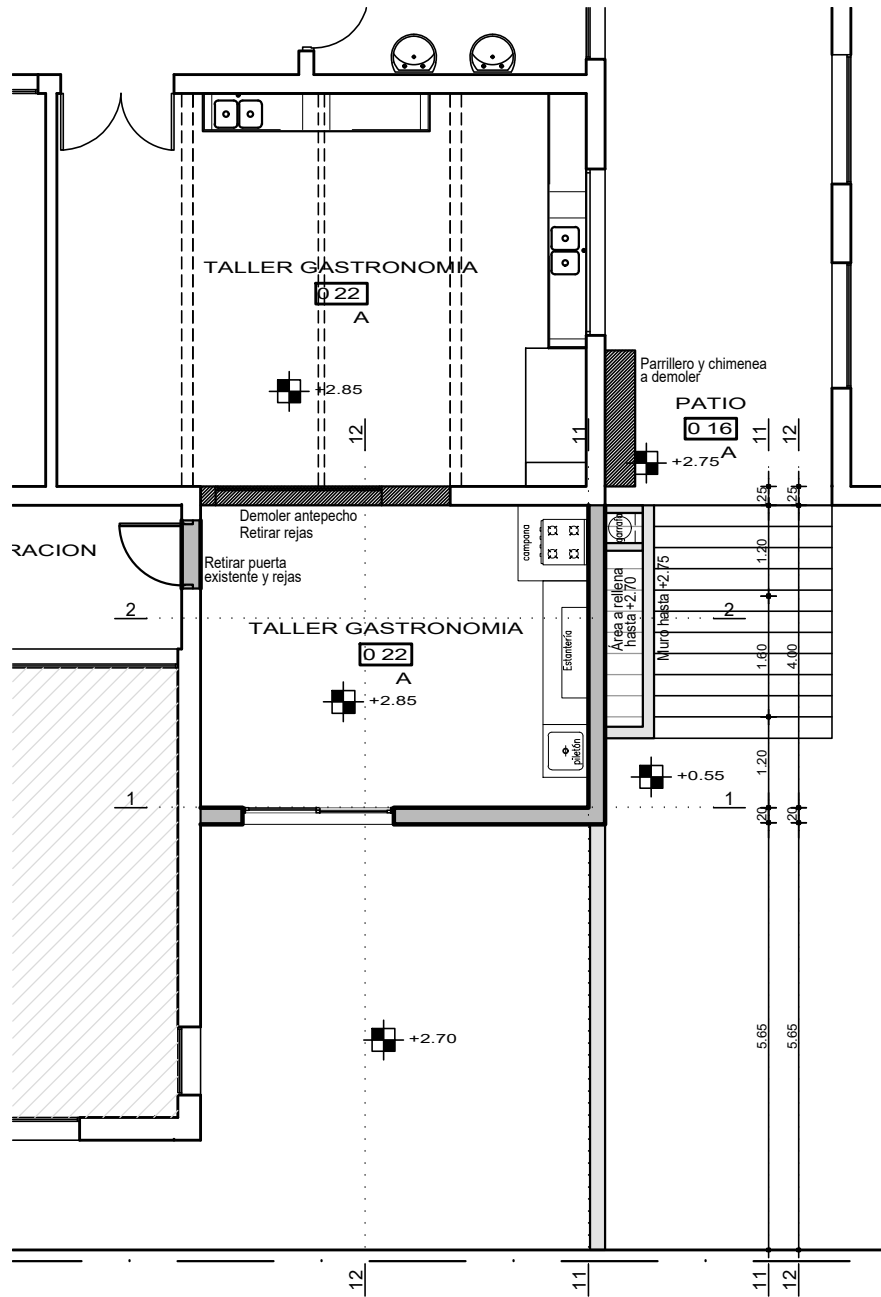

PLANTA OBRA DEMOLICIÓN Y REFORMA
Esc. 1/100

		CONSEJO DIRECTIVO CENTRAL		DIRECCIÓN SECTORIAL DE INFRAESTRUCTURA	
OBRA: Escuela Técnica		LOCALIDAD: Durazno		FECHA: 06/2026	
DIRECCION		DEPARTAMENTO: DURAZNO		ESCALA: 1:50	
PLANO DE: Arquitectura				LAMINA Nro: L 001	
Demolición y ampliación				R1	
ARQUITECTO: VALENTINA BERIAO		FIRMA:			
TECNICO: VALENTINA BERIAO		FIRMA:			
ARCHIVO: L007 A4 - CIELORRASO - CUBIERTA CHAPA.DWG					