
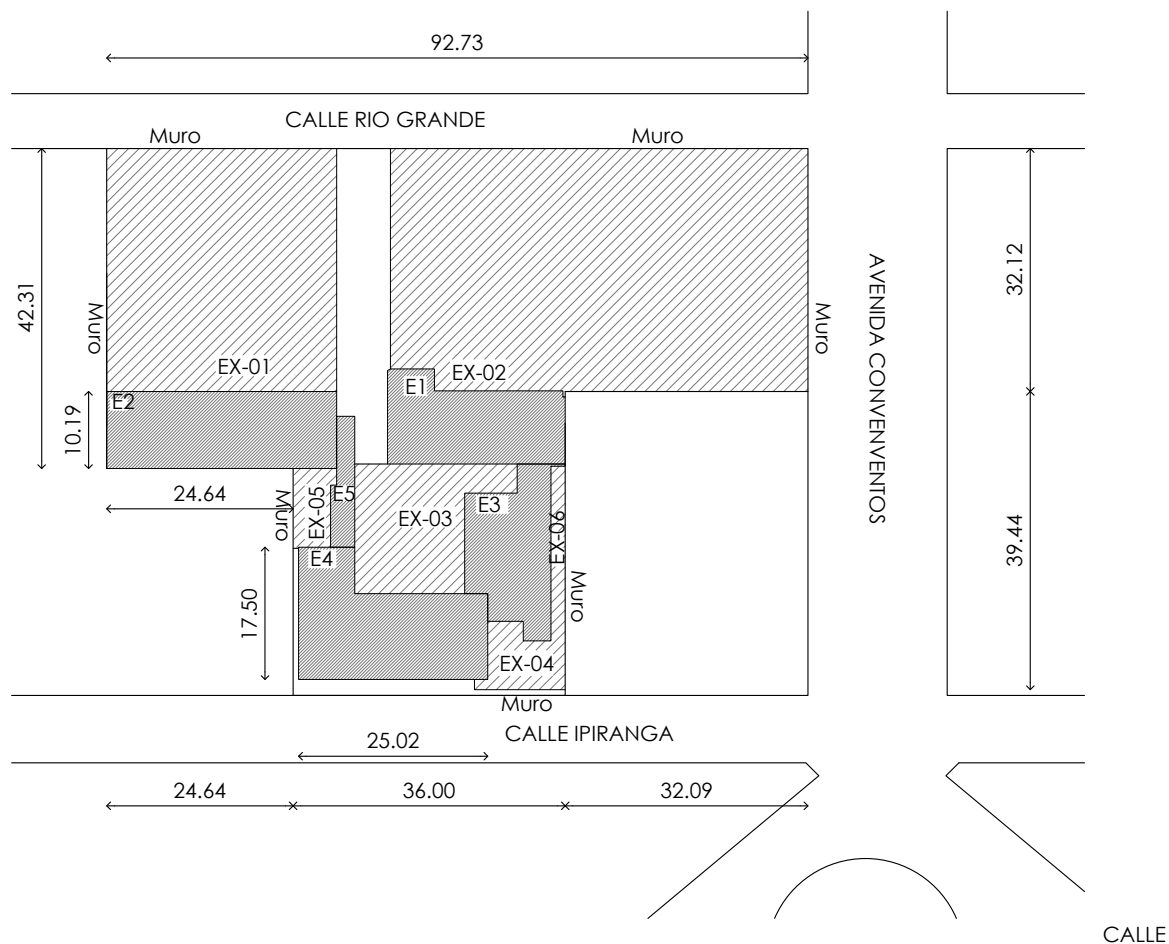


PLANTA
esc 1/1000

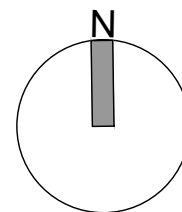

ANEP

CONSEJO
DIRECTIVO
CENTRAL

DIRECCIÓN
SECTORIAL DE
INFRAESTRUCTURA

OBRA:
**MANTENIMIENTO GRAL
ESCUELA Nº88**

LOCALIDAD:
CHUY
DEPARTAMENTO:
ROCHA

FECHA:
06/2026
ESCALA:
1/1000

PLANO DE:
PLANTA UBICACIÓN

LAMINA Nº
L01

ARQUITECTA:
NATALIA FERNÁNDEZ GULARTE

FIRMA:

TÉCNICO:

FIRMA:

A1