
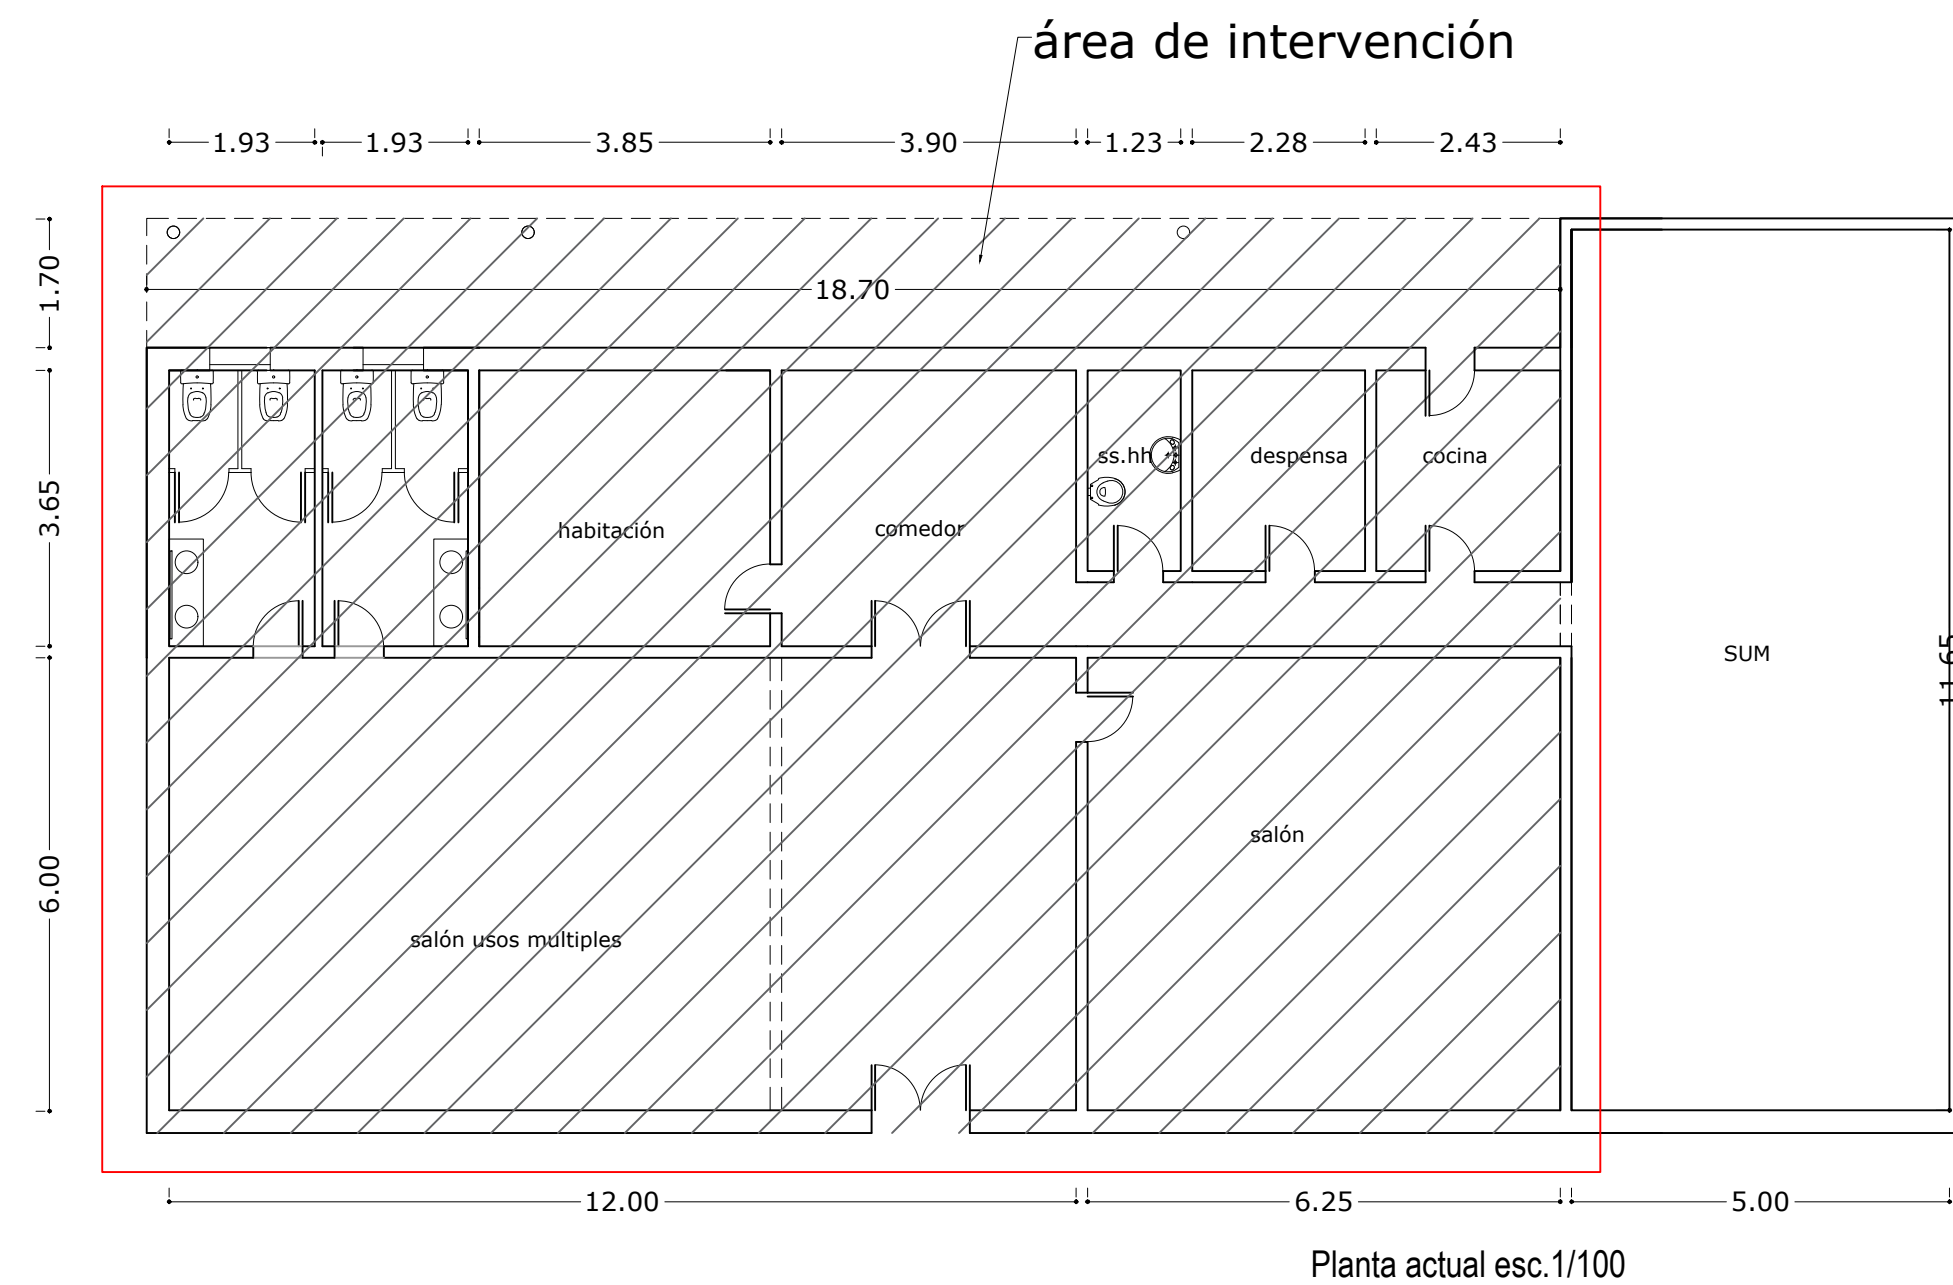
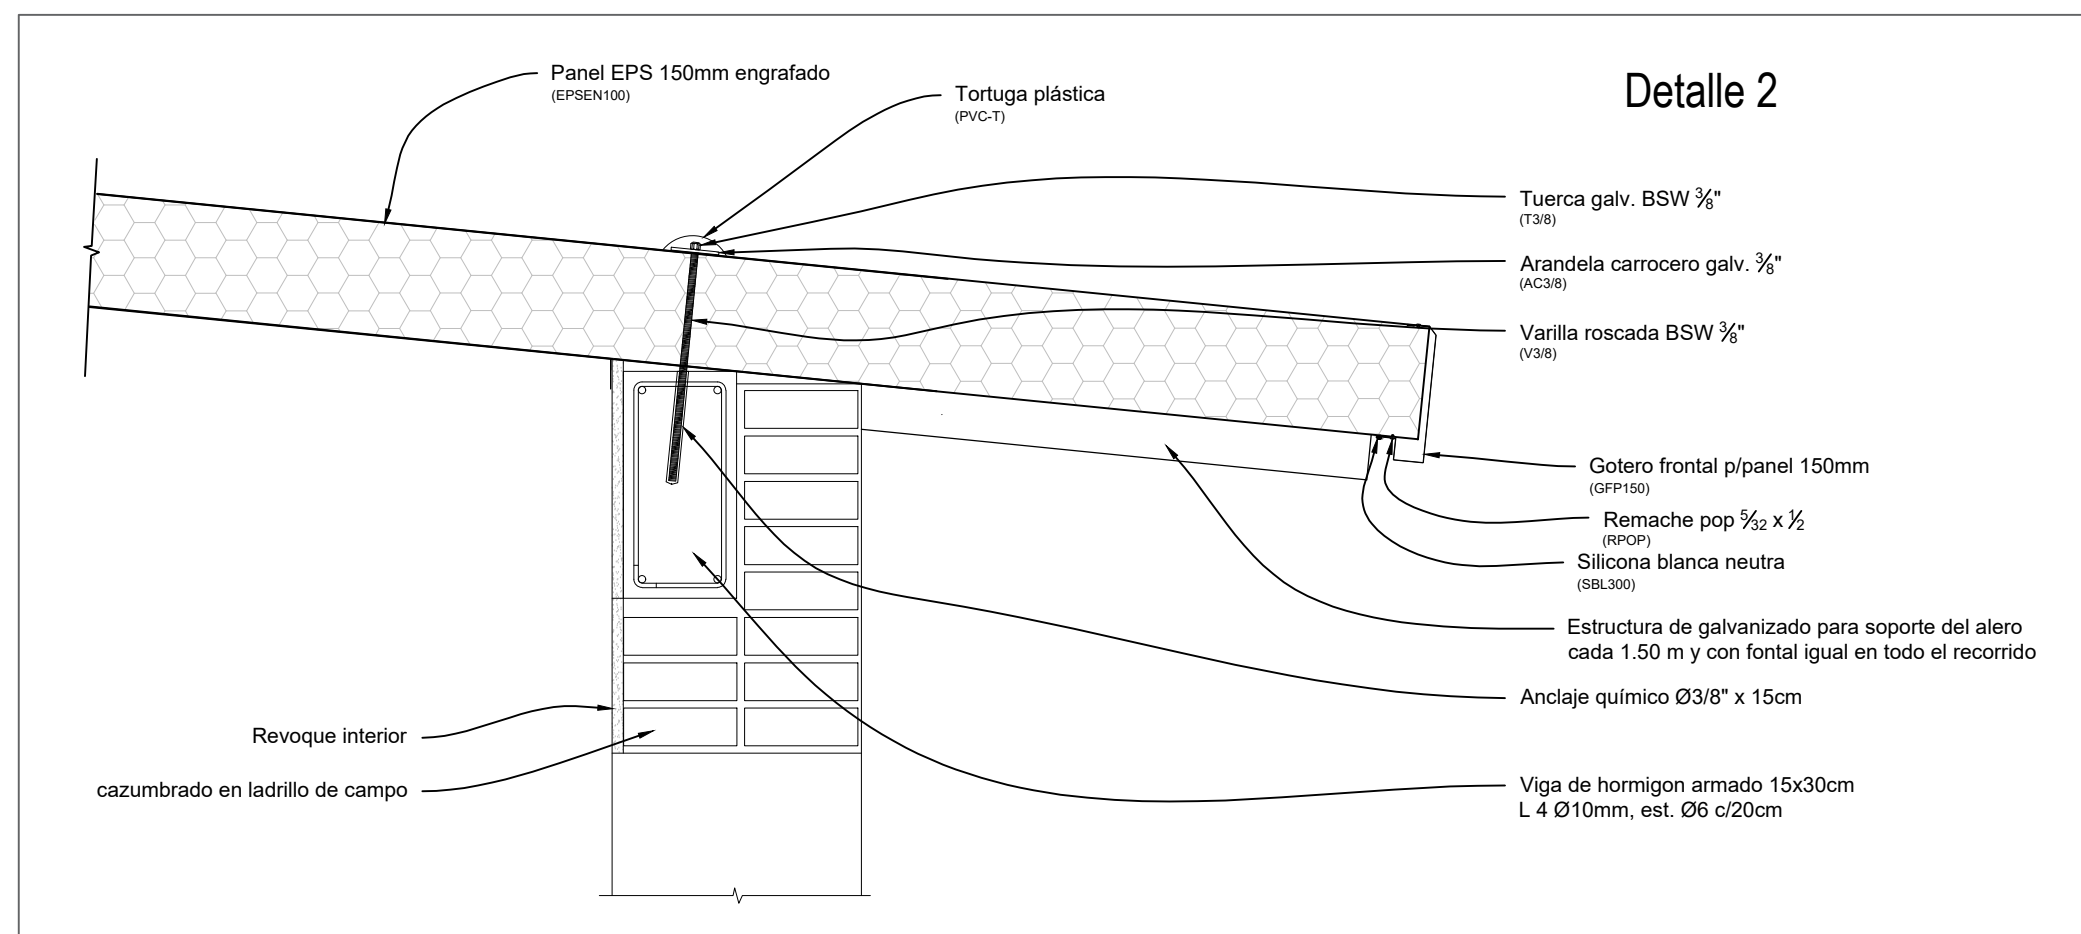
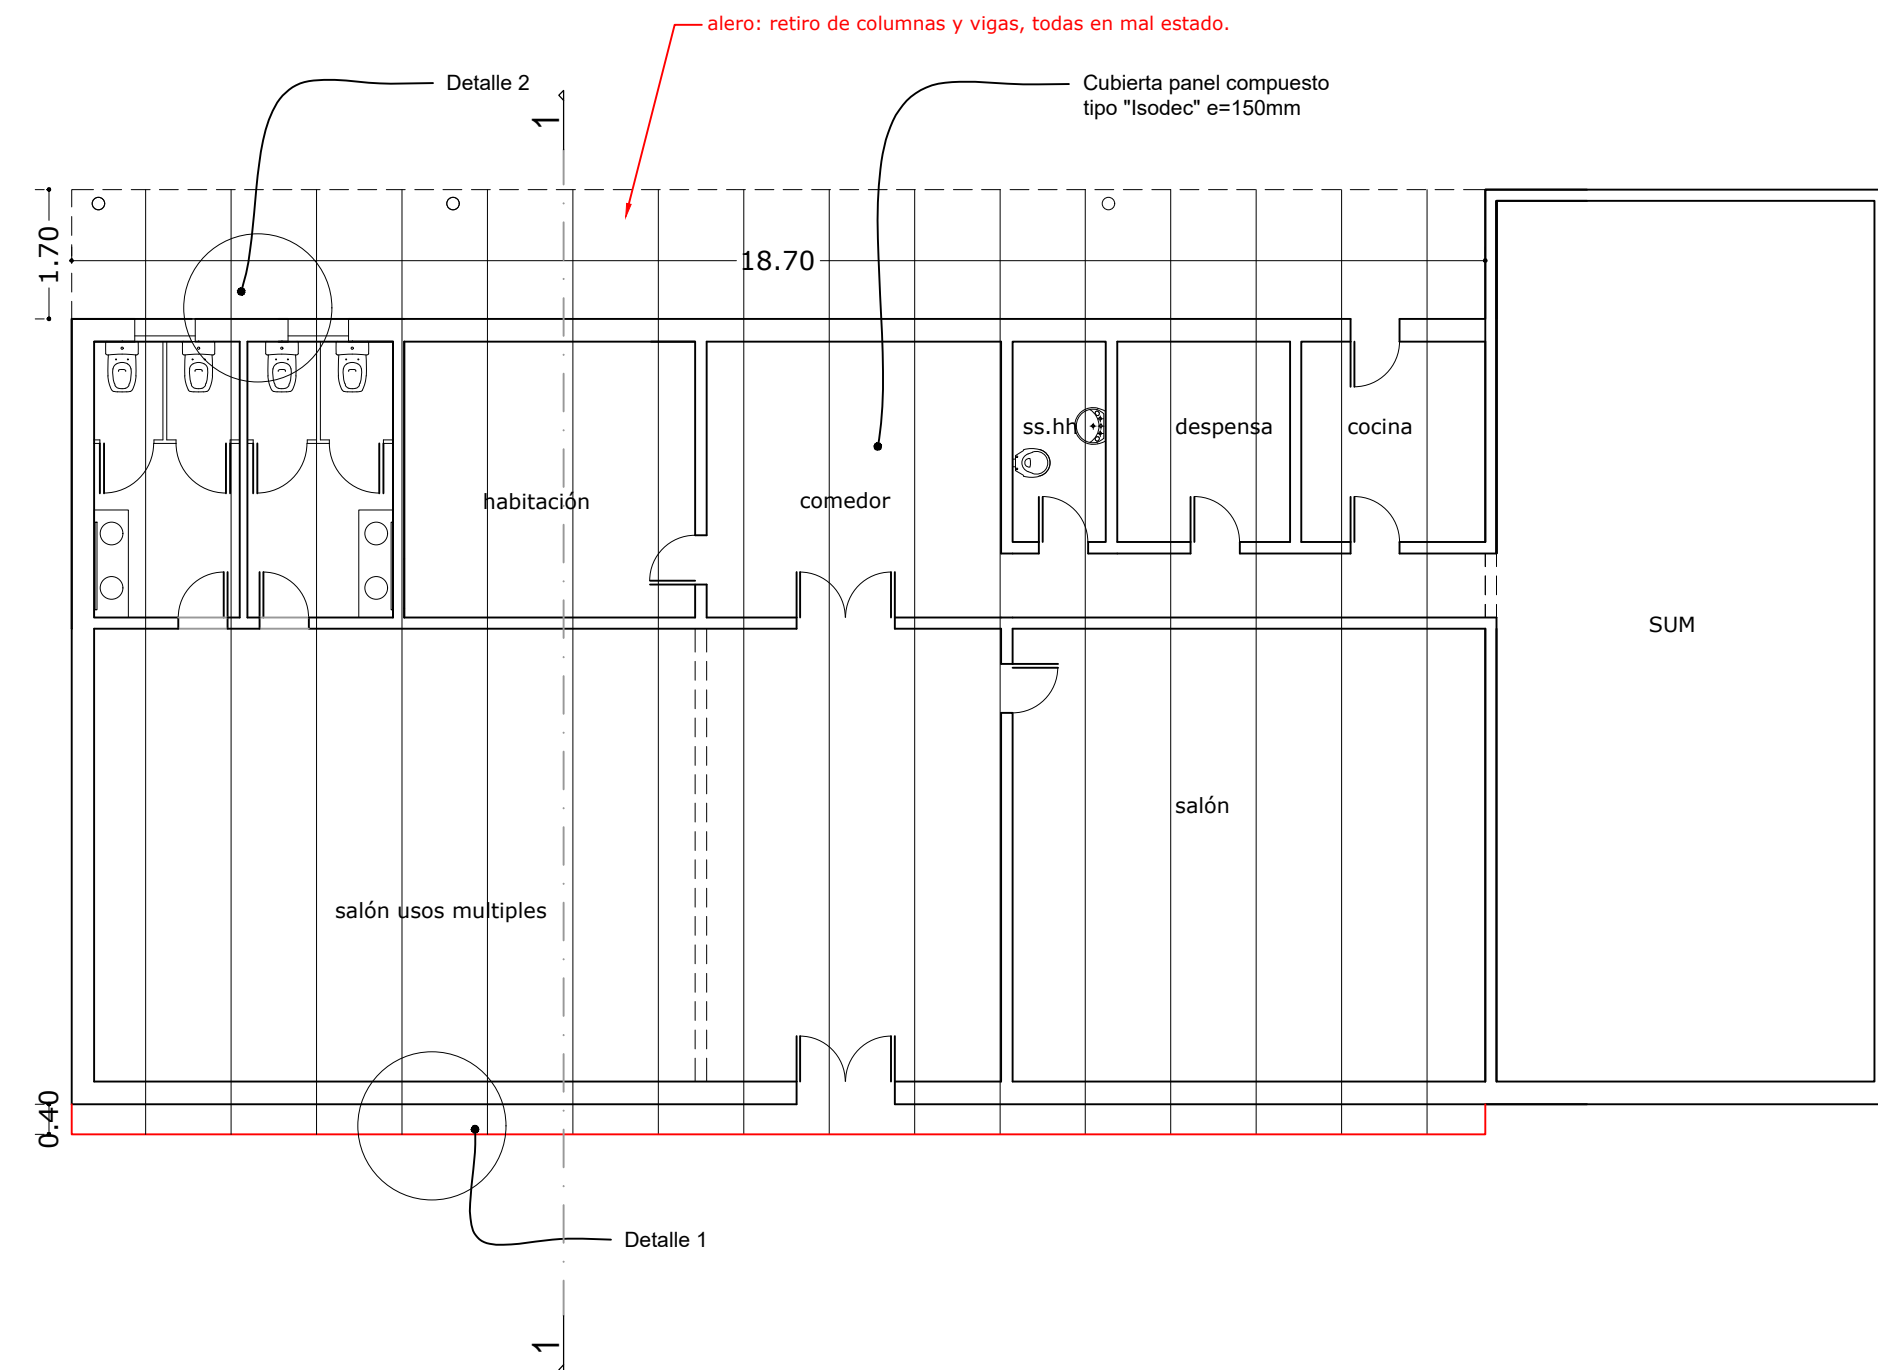
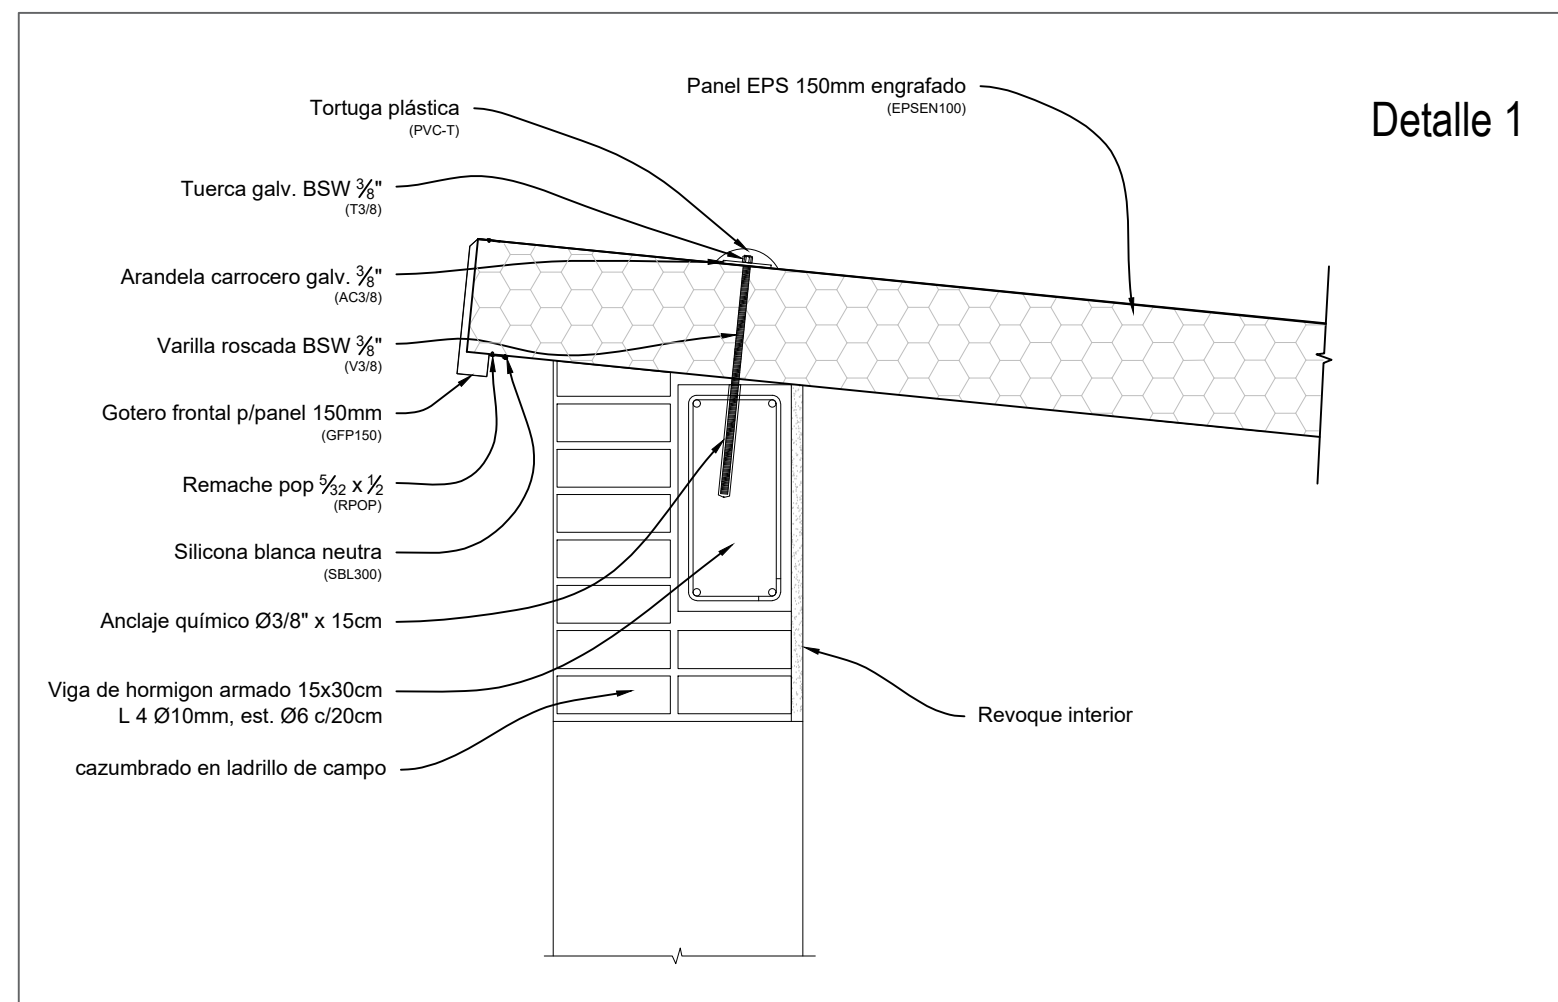
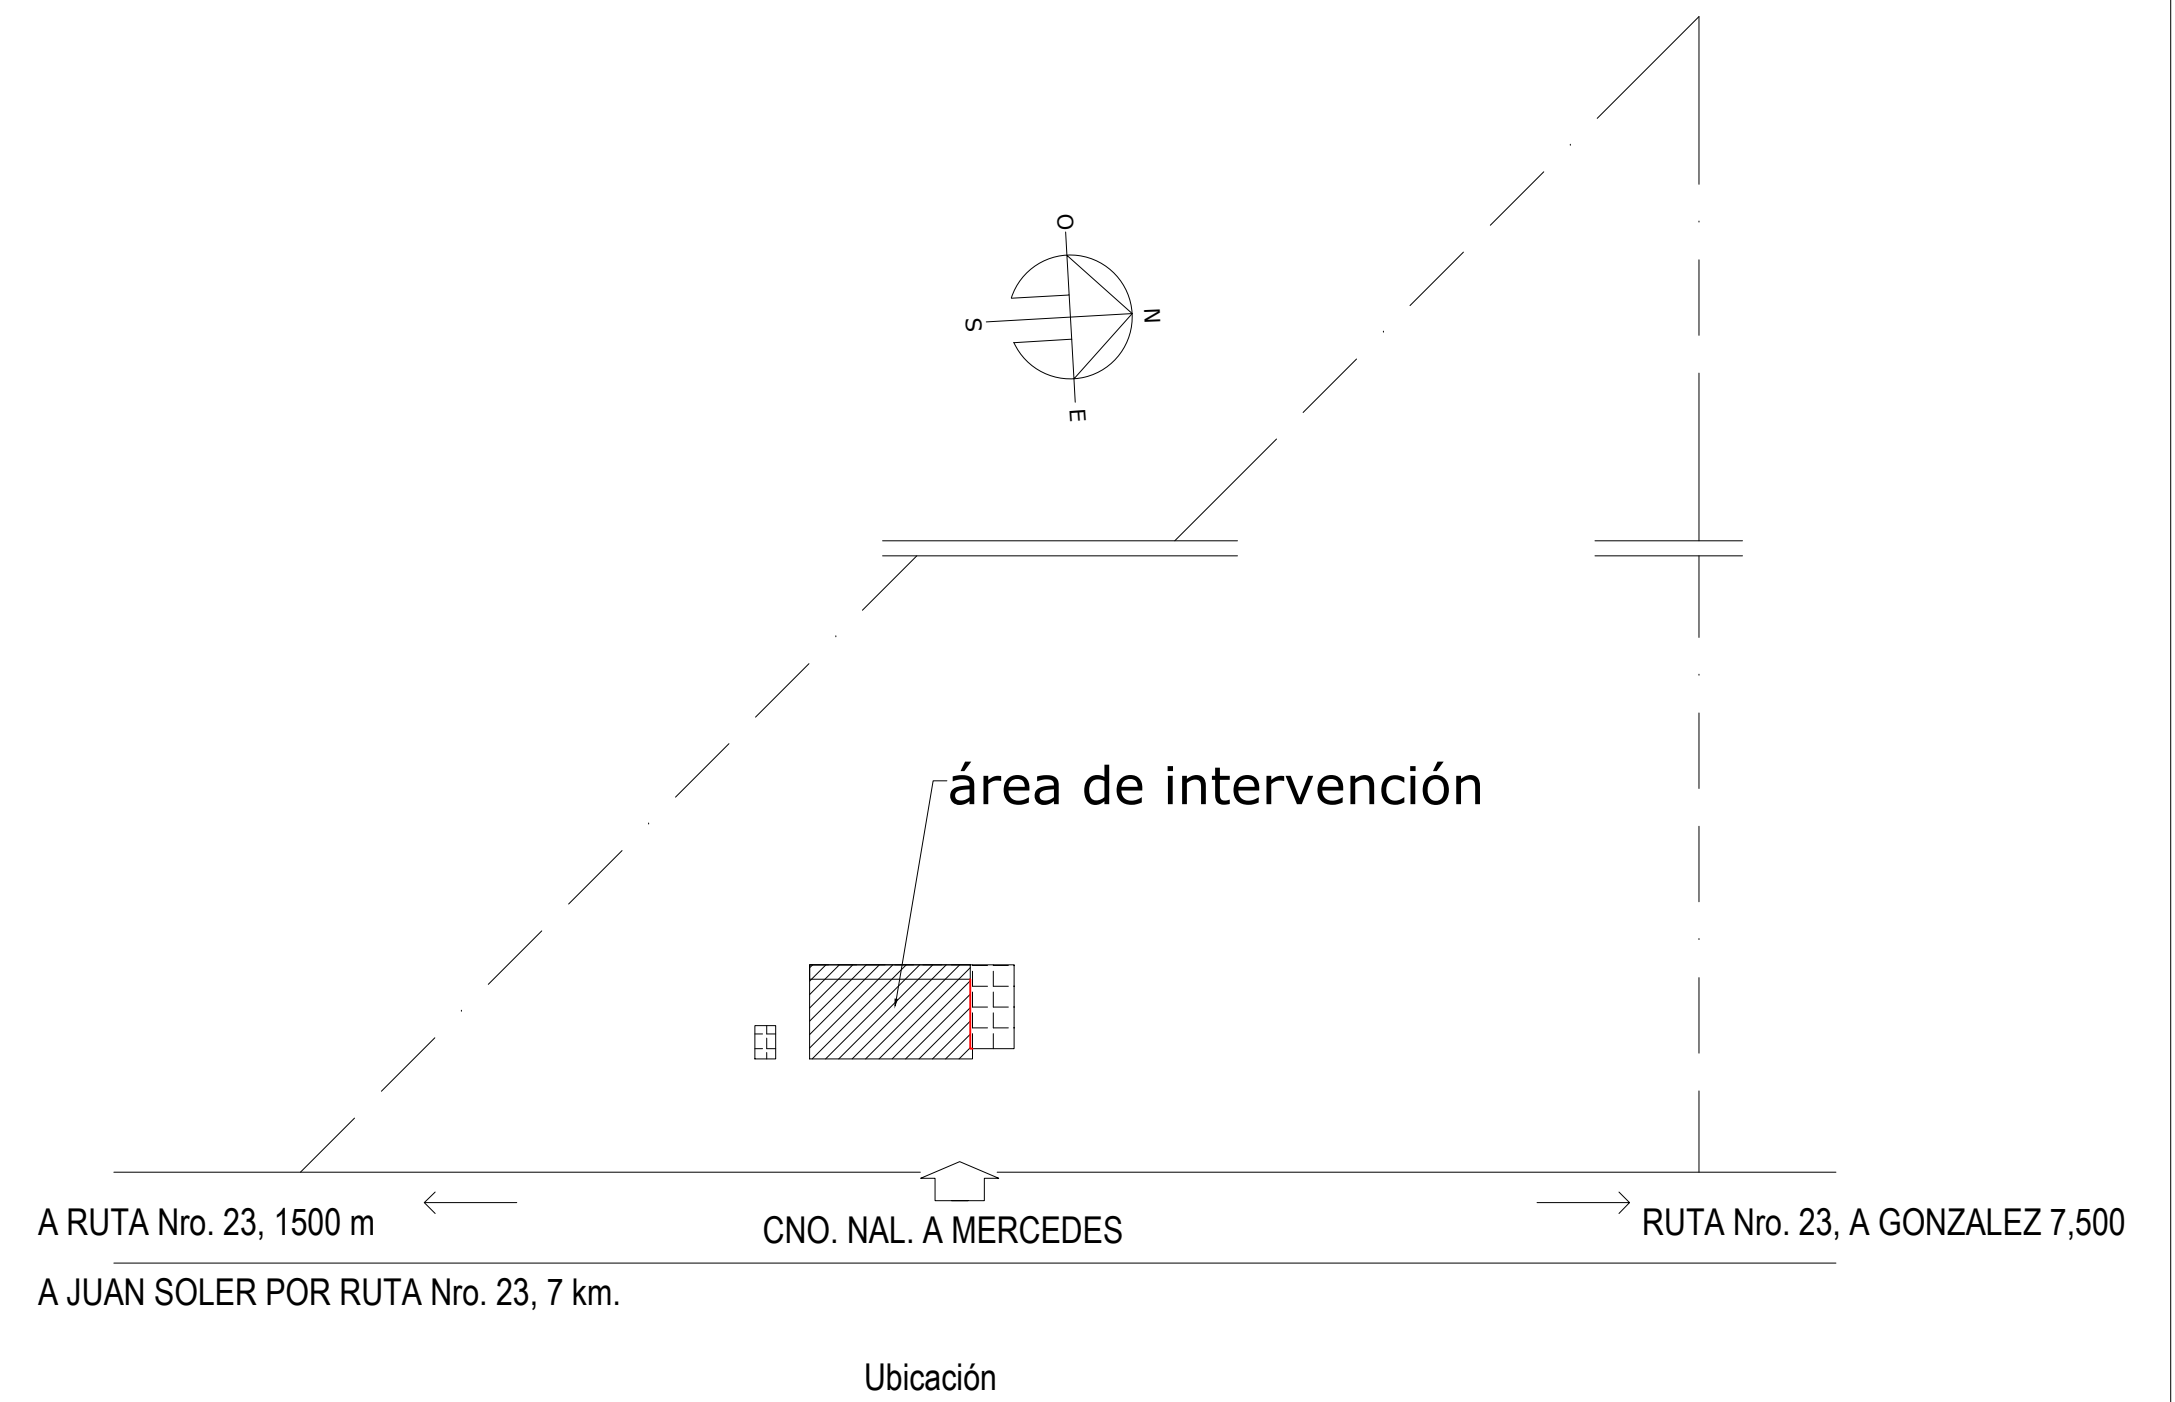
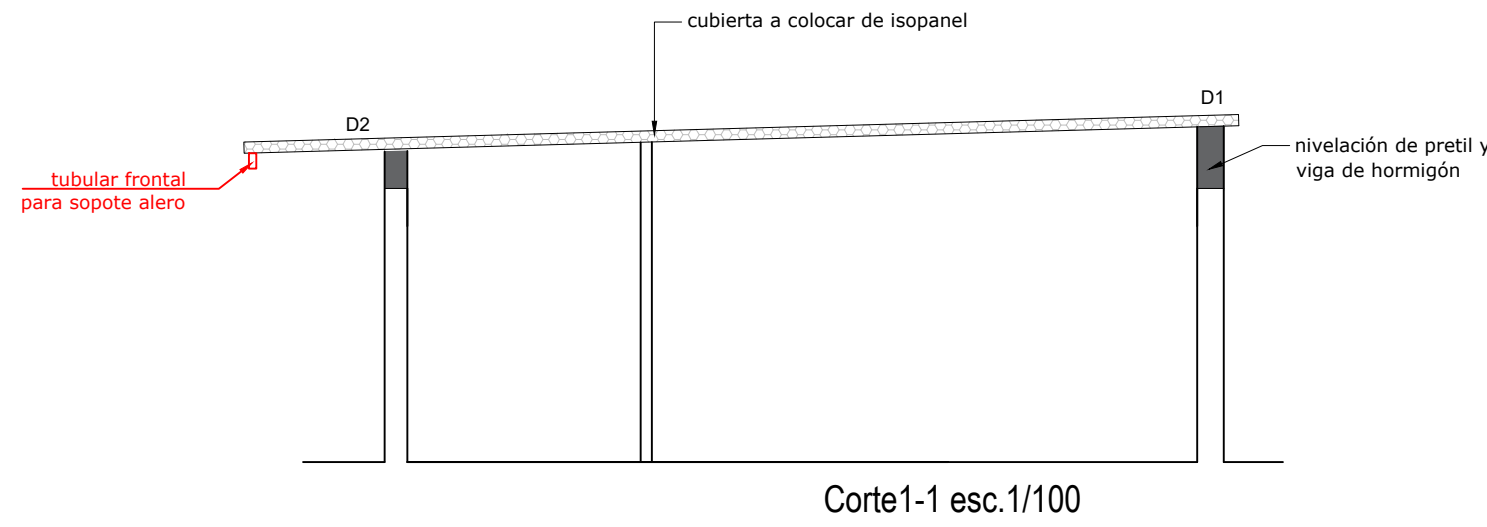


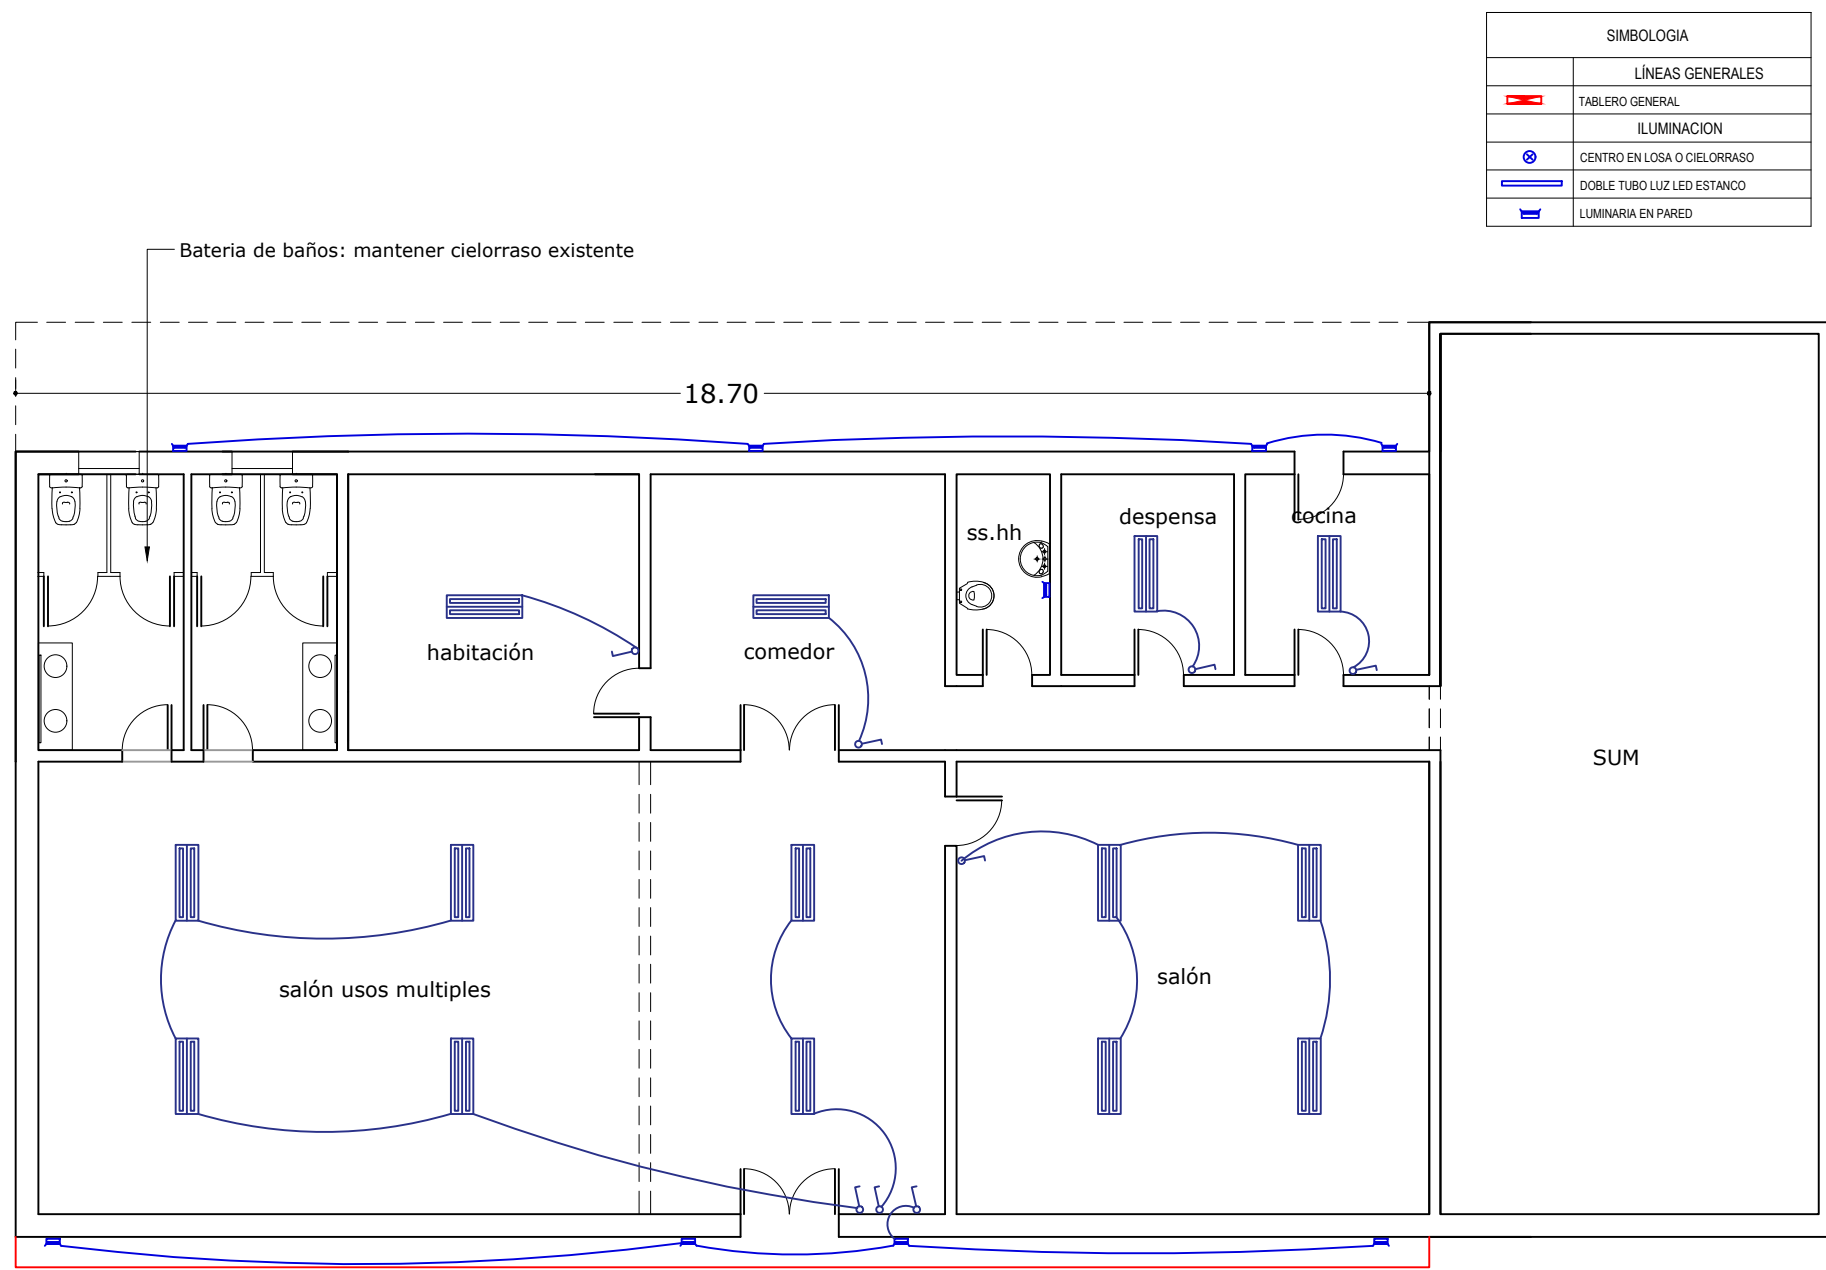

- NOTA:
- LOS ACOTADOS EXPRESADOS EN GRÁFICOS DEBERÁN SER VERIFICADOS EN OBRA AL MOMENTO DE LA EJECUCIÓN DE LAS TAREAS.
 - SERÁ DE ORDEN REALIZAR LA CONSULTA A LA SUPERVISIÓN DE OBRA Y EQUIPO DE PROYECTOS ANTE SITUACIONES DE INCONGRUENCIAS O CONTRADICCIONES, NO SIENDO POSIBLE RECLAMOS POSTERIORES POR PARTE DE LA EMPRESA A LO QUE RESULTE DE LA EJECUCIÓN SIN CONSULTA PREVIA DE UNA TAREA.
 - ES DE IMPORTANCIA VERIFICAR BAJADAS DE PLUVIALES Y CAMARAS

Obra: Escuela N°5

Jesús María San José

Planta General A01

Escala aprox. 1:100

Cambio de cubierta y reparaciones

Arq. Adriana Bidegain