
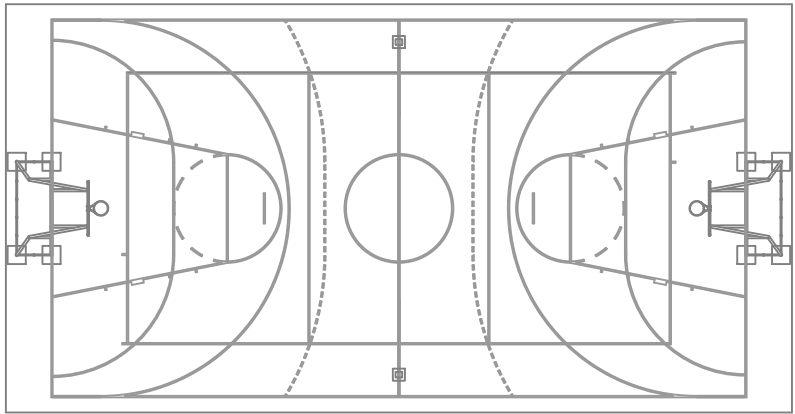


1 - UBICACION	
DEPARTAMENTO:	SORIANO
SEC. JUDICIAL:	7A.
LOCALIDAD:	PALMITAS
ZONA:	---
MANZANA:	---
PADRON RURAL:	8491
AREA:	5003M2

2 - MENSURA	
AGRIMENSOR:	-
Nº REGISTRO:	-
FECHA:	-

3 - CUADRO DE ÁREAS	
---------------------	--

ÁREA EDIFICADA:
TOTAL EDIFICADO:

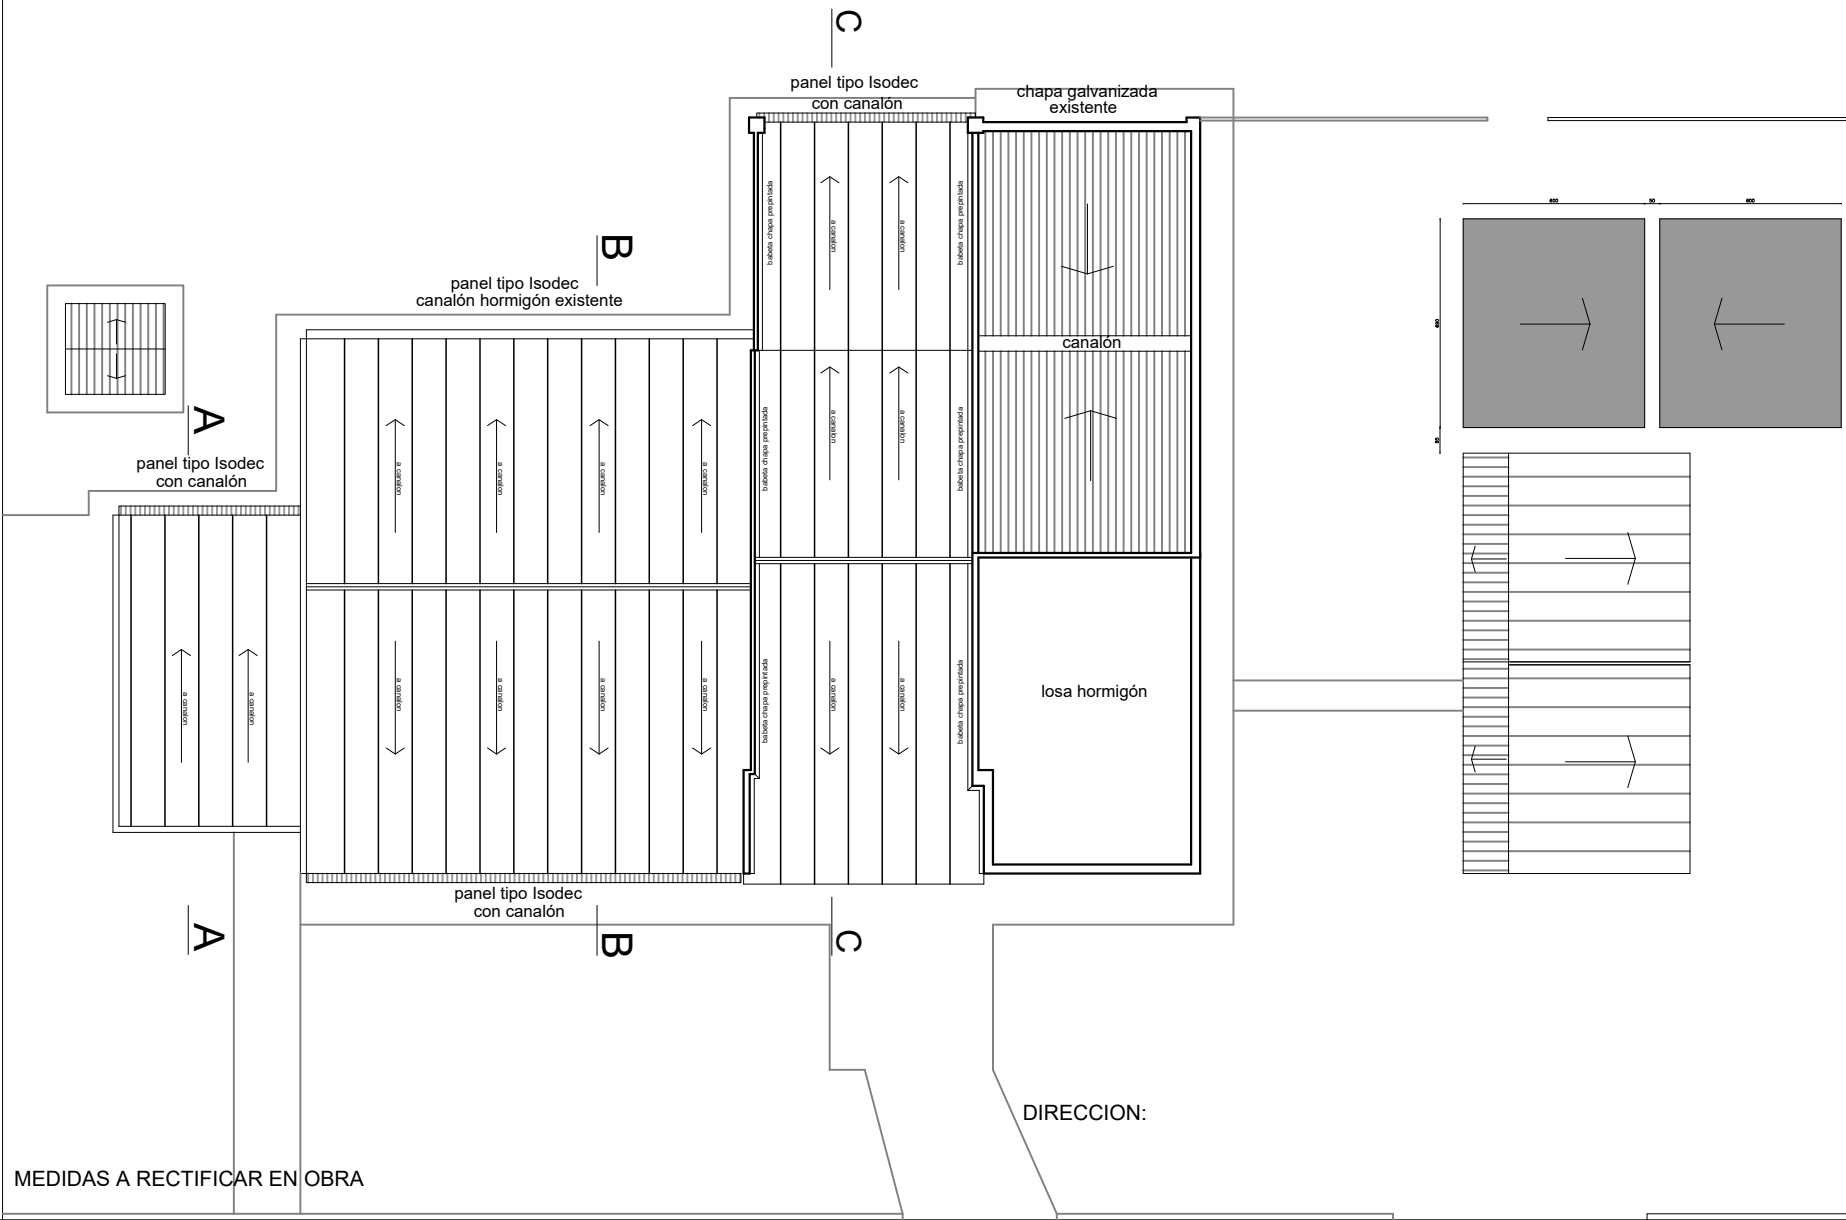

PLANTA DE UBICACION
Esc: 1/250



COMISIÓN DESCENTRALIZADA DE SORIANO

OBRA: LICEO - PALMITAS	LOCALIDAD: PALMITAS	FECHA: Mayo 2026
DIRECCION: Calle 18 de Julio S/N	DEPARTAMENTO: SORIANO	ESCALA:

PLANO DE:	PLANTA DE UBICACIÓN	LAMINA Nro:
	LICEO PALMITAS	L01
PROYECTO: ARQ. MAURO MARTINELLI	FIRMA:	U1
TECNICO: ARQ. MAURO MARTINELLI	FIRMA:	