


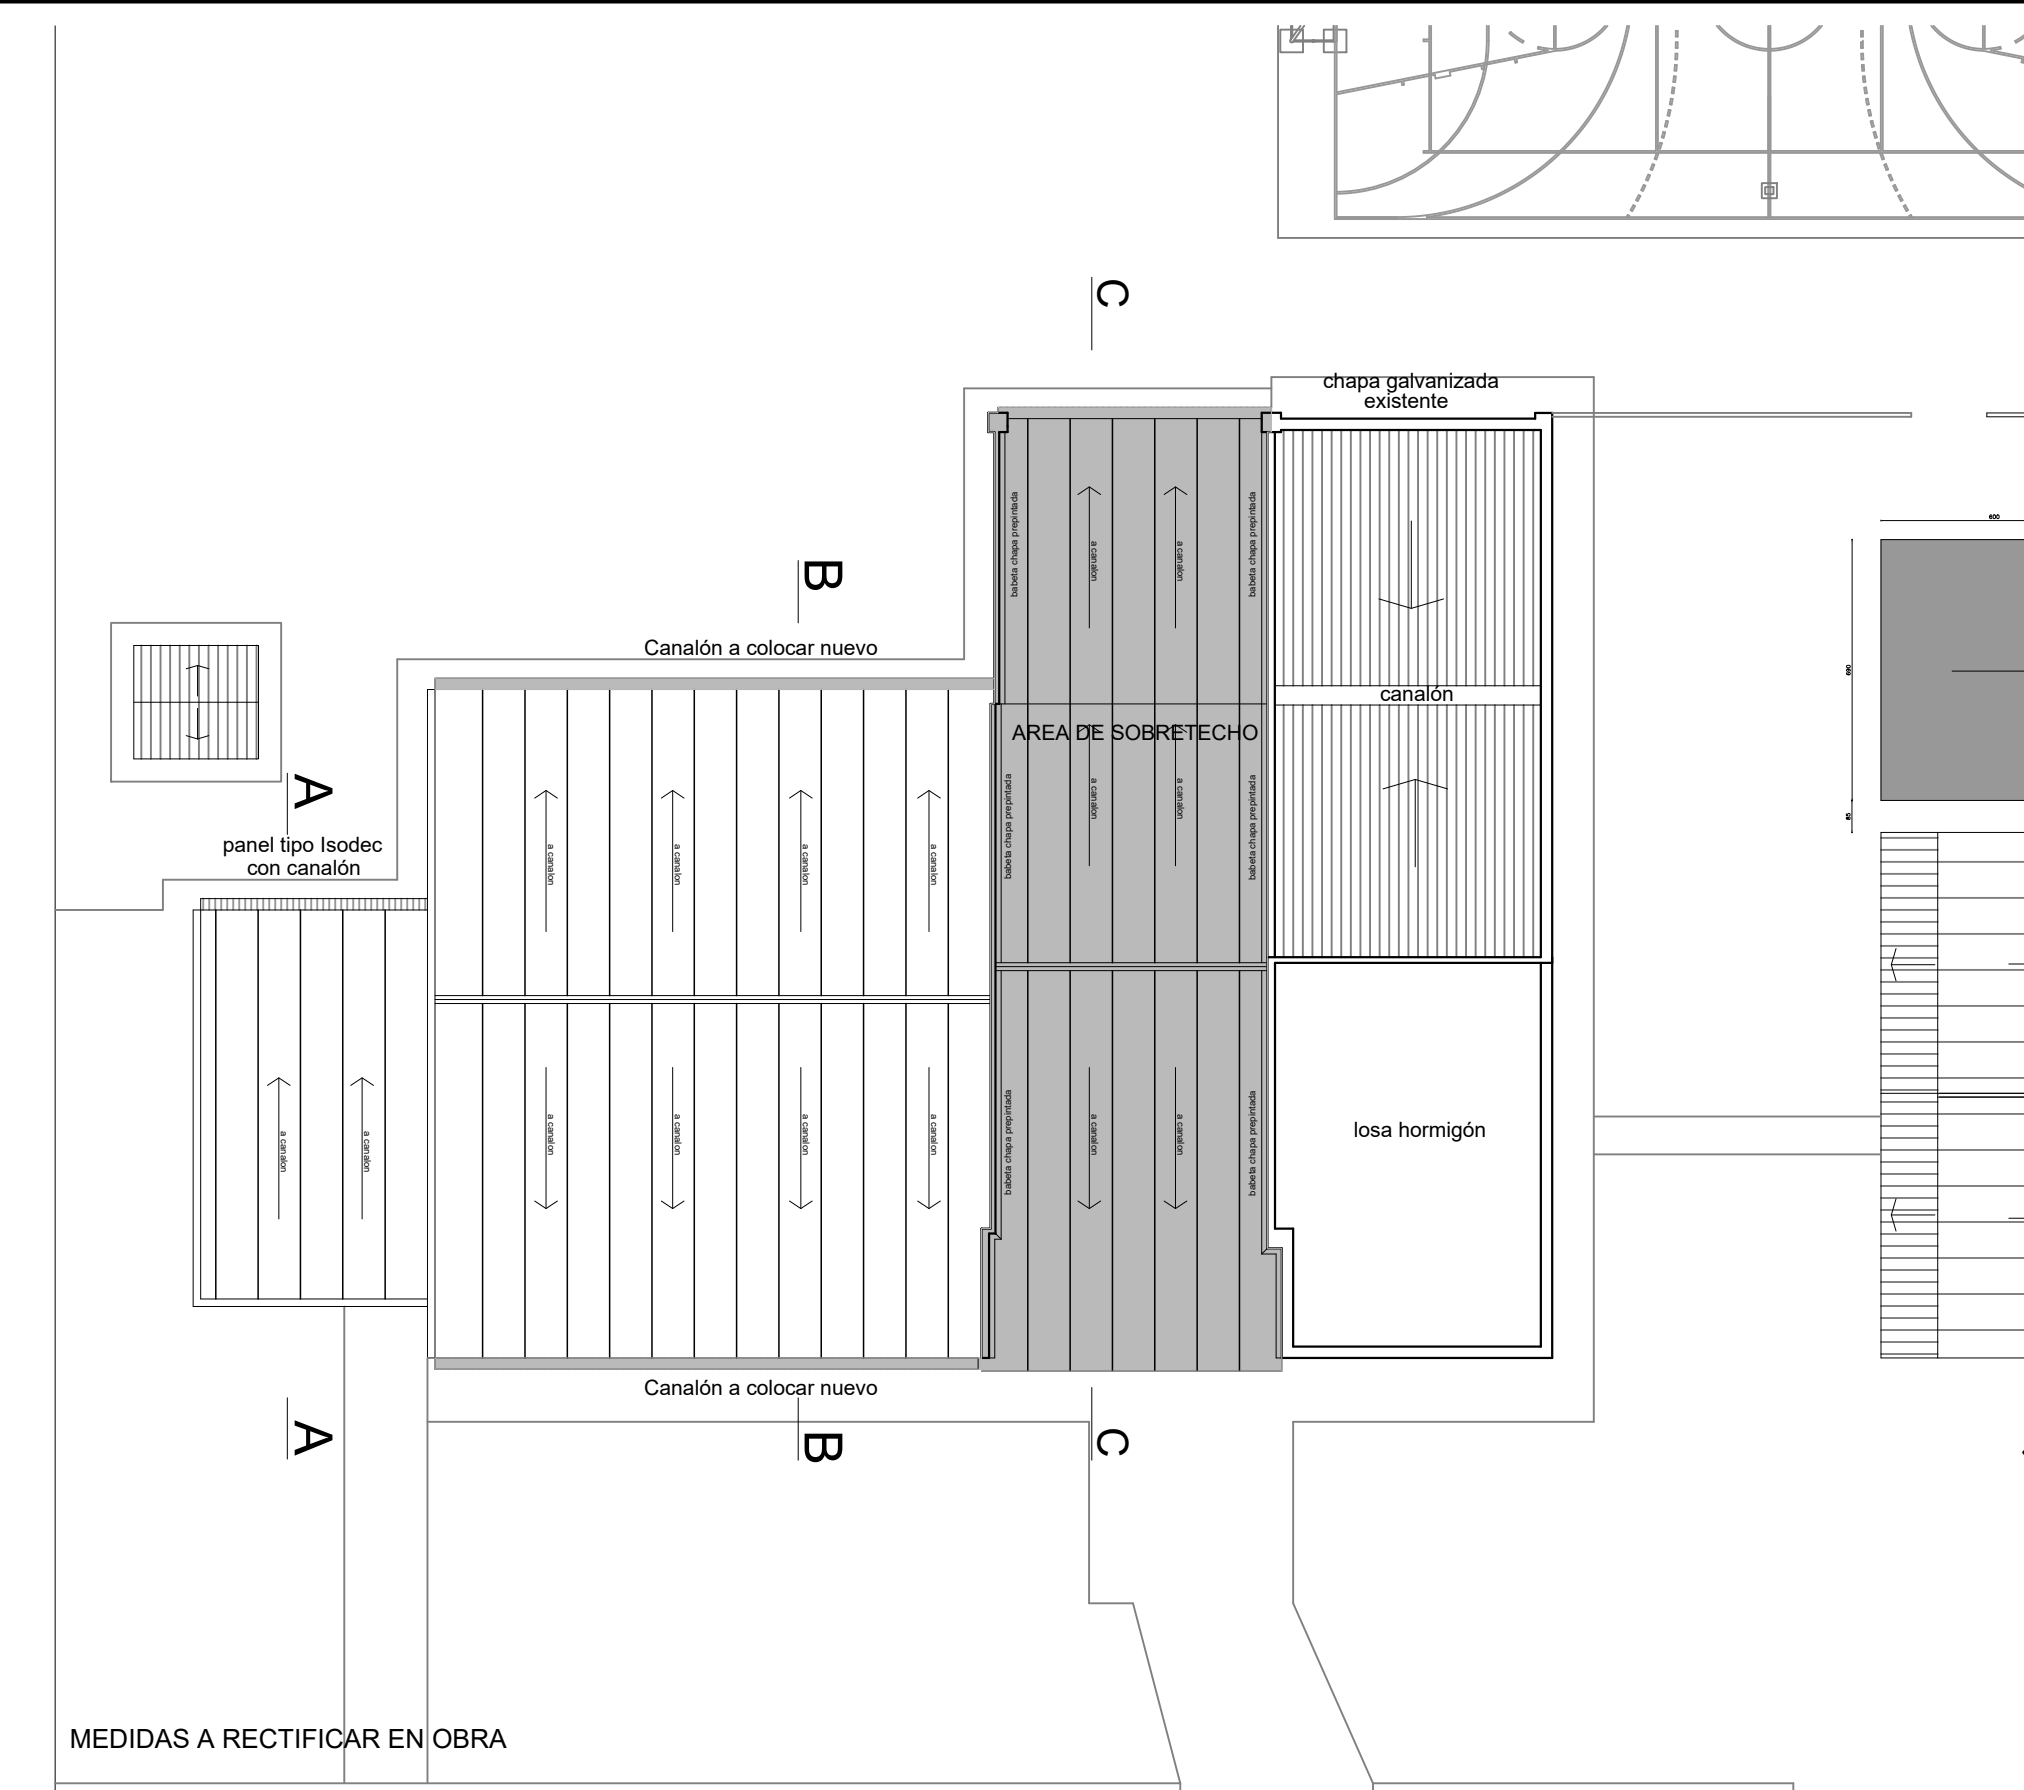

 ANEP CONSEJO DIRECTIVO CENTRAL DIRECCIÓN SECTORIAL DE INFRAESTRUCTURA			
COMISIÓN DESCENTRALIZADA DE SORIANO			
OBRA: LICEO – PALMITAS		LOCALIDAD: PALMITAS	
DIRECCION: Calle 18 de Julio S/N		DEPARTAMENTO: SORIANO	
FECHA: Mayo 2026		ESCALA:	
PLANO DE: AREA DE INTERVENCION		LAMINA Nro: L03	
LICEO PALMITAS		A2	
PROYECTO: ARQ. MAURO MARTINELLI		FIRMA: 	
TECNICO: ARQ. MAURO MARTINELLI		FIRMA:	