



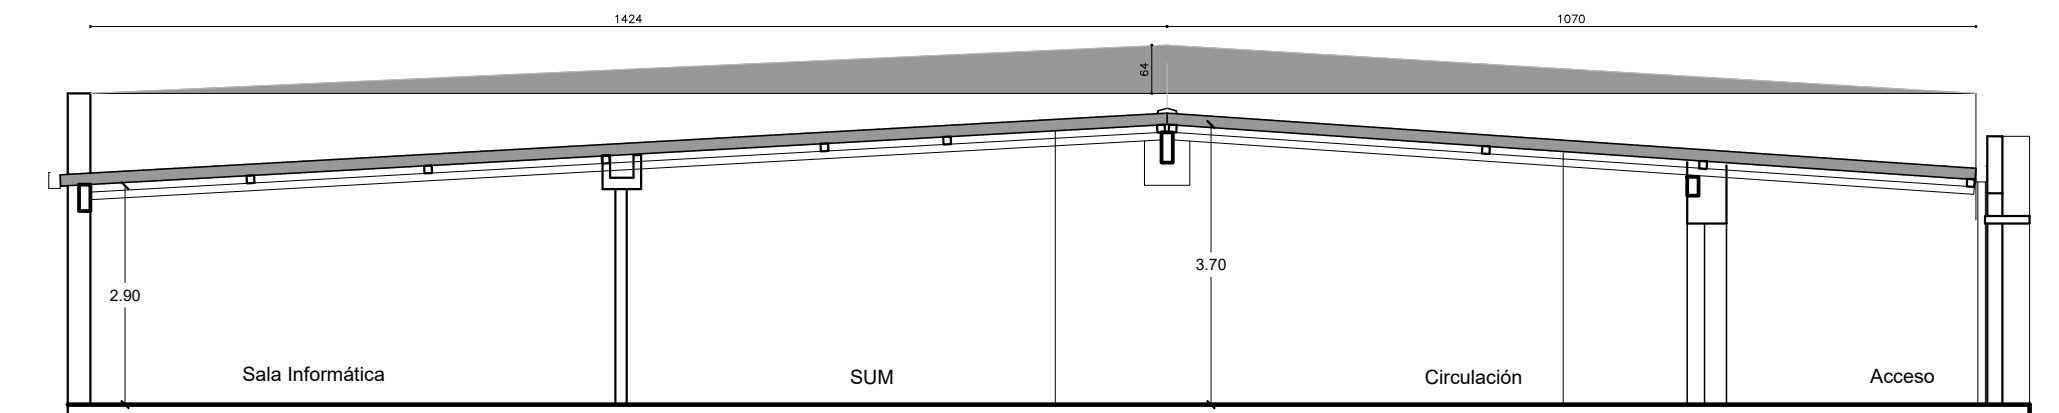

Corte CC

AREA DE INTERVENCION  
Esc: 1/100

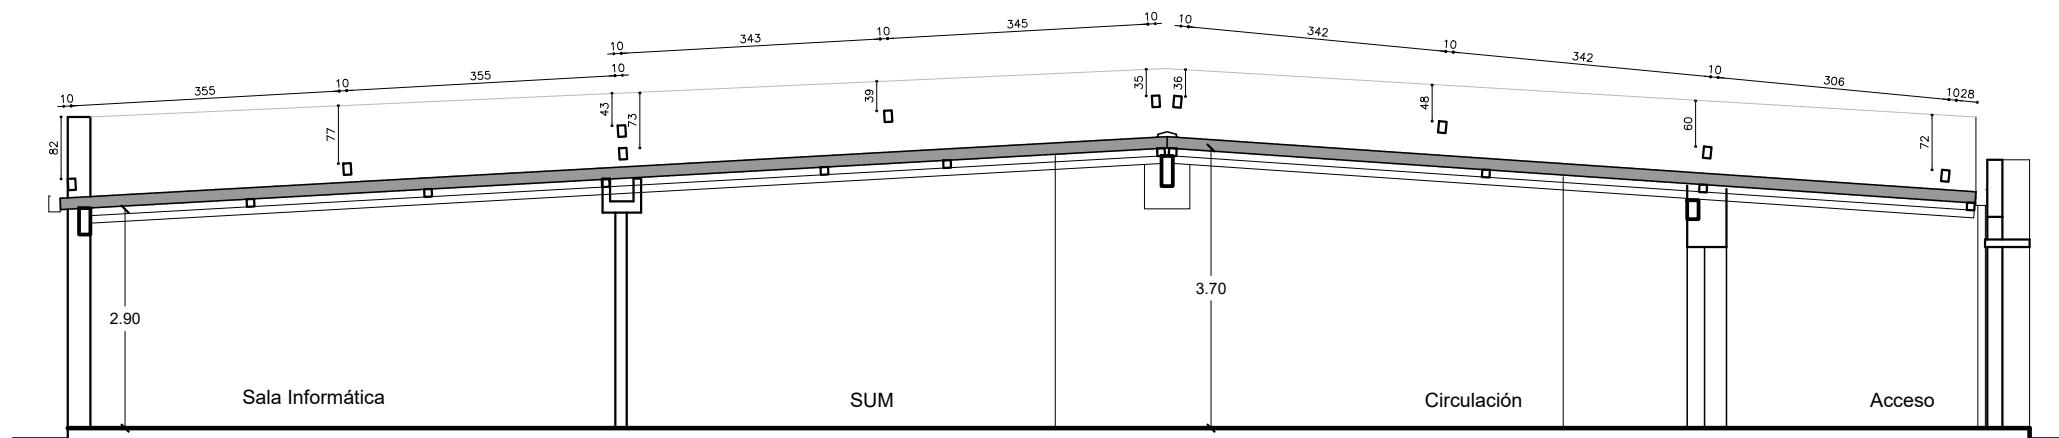

Corte CC

UBICACION DE ESTRUCTURA DE NUEVA CUBIERTA  
Esc: 1/100

NOTA:

Se aclara que en el primer corte se expresa las modificaciones que hay que hacer a los pretilos.  
Preveer estructua de viga de hormigon armado para reforzar dichos pretilos dado que es donde se ancla la nueva estructura de apoyo de la nueva cubierta.



COMISIÓN DESCENTRALIZADA DE SORIANO

|                                  |                       |                  |
|----------------------------------|-----------------------|------------------|
| OBRA: LICEO – PALMITAS           | LOCALIDAD: PALMITAS   | FECHA: Mayo 2026 |
| DIRECCION: Calle 18 de Julio S/N | DEPARTAMENTO: SORIANO | ESCALA: 1/100    |

PLANO DE: CORTES DE AREA DE INTERVENCION

LICEO PALMITAS

|                                 |        |
|---------------------------------|--------|
| PROYECTO: ARQ. MAURO MARTINELLI | FIRMA: |
|---------------------------------|--------|

|                                |        |
|--------------------------------|--------|
| TECNICO: ARQ. MAURO MARTINELLI | FIRMA: |
|--------------------------------|--------|

LAMINA Nro:  
L04

A3