



ANEP

DIRECCIÓN SECTORIAL DE
INFRAESTRUCTURA


CANELONES OESTE

OBRA: ESCUELA 197


LOCALIDAD: LAS PIEDRAS

DEPARTAMENTO: CANELONES

FECHA 05/2026

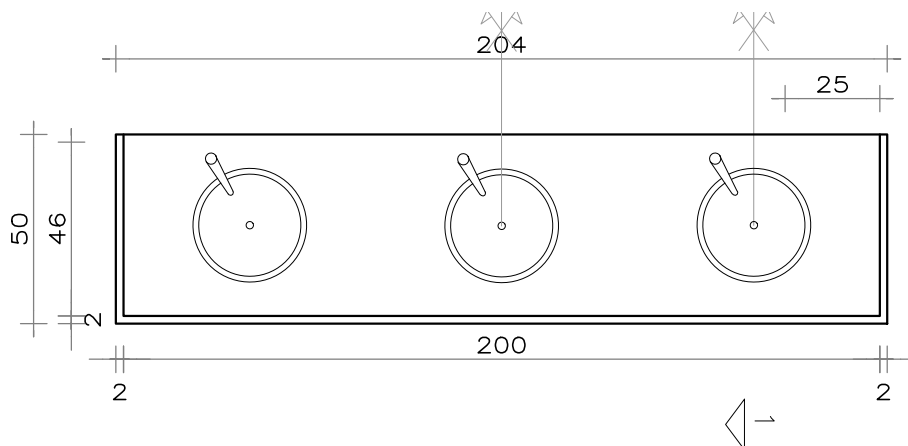

PLANTA

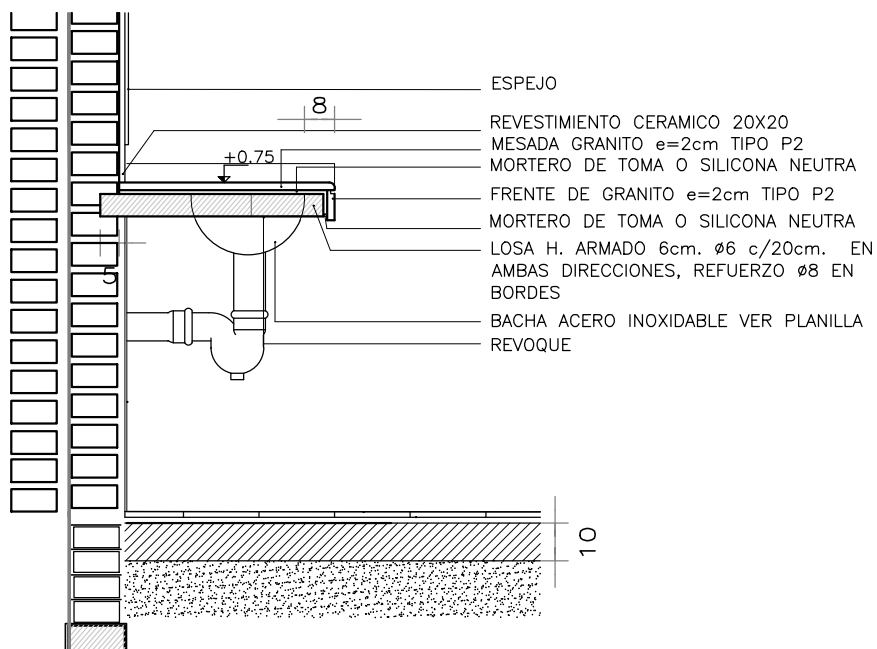

GRANITO GRIS TIPO MARA PULIDO e=2cm

BORDES PULIDOS SIMPLES e: 2 cm

CANTOS MUERTOS

APOYA EN MARCO DE HIERRO

SE DEBERÁ CONSIDERAR PASES PARA GRIFERIAS Y EL PEGADO DE PILETAS

PILETA DE ACERO INOXIDABLE TIPO JHONSON 30CM

GRIFERIA TIPO PRESMATIC DOCOL COMPACT

VERIFICAR MEDIDAS EN OBRA

MESADA GRANITO GRIS TIPO MARA PULIDO

ESCALA 1/20

DETALLES LAMINA

TIPO	Gr	CANTIDAD	2	UBICACION	SSHH
------	----	----------	---	-----------	------