


REFERENCIAS

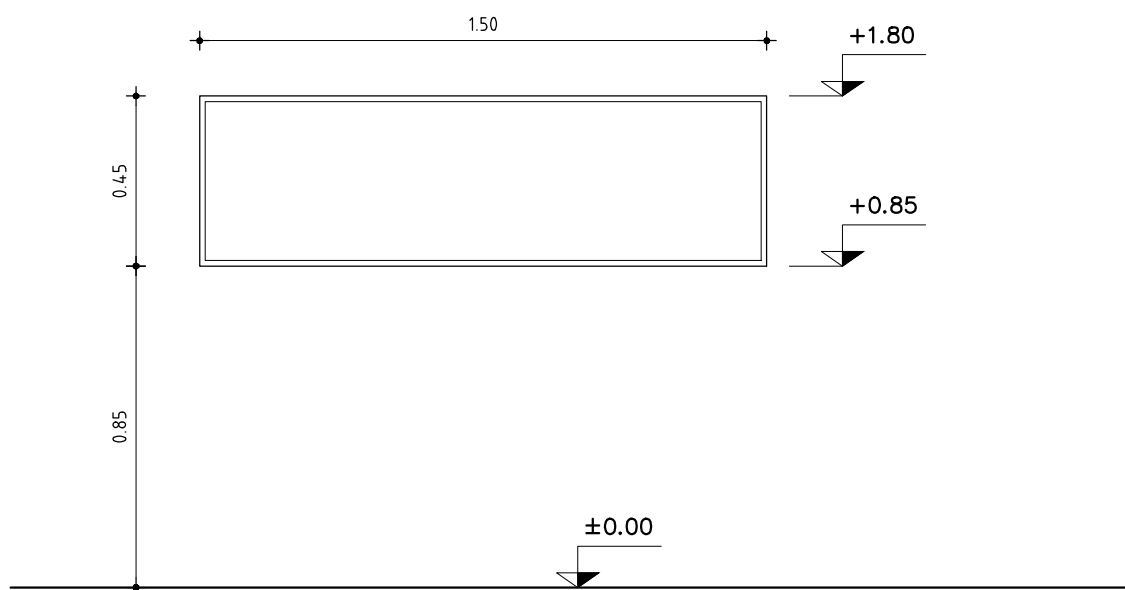

ESTRUCTURA: Placa de MDF de densidad media de espesor 9mm/12mm coordinar con carpintería.

ESPEJO: Espejo electrolítico pulido de 5 mm de espesor pegado al MDF con cemento de contacto.

CUBRECANTOS: Perfil de aluminio anodizado de 15x15mm atornillado a MDF.

AMURE: Se proveerá el sistema de amure para cuatro puntos de fijación sobre placa MDF con tornillos galvanizados de 3" para carpintería cabeza fresada en placa, tacos N° 10 comunes para tabiques de ladrillo y tacos N° 10 tipo "TOX" para ticholo.

ESPEJO

ESCALA 1/20

DETALLES LAMINA

TIPO	E1	CANTIDAD	2	UBICACION	SSHH
------	----	----------	---	-----------	------