


REFERENCIAS

INTERRUPTORES	LUMINARIAS
- Unipolar - Bipolar - Combinación	- Punto de luz (centro) - Punto de luz (brazo) - Equipo de brazo en columna o muro
TOQUES	
3 en línea con corte bipolar 3 en línea - Schuko - Schuko con corte bipolar - Toma Industrial	- Equipo 2 tubos led 120cm - Equipo 1 tubo led 120cm - Equipo 2 tubos led 60cm - Equipo 1 tubo led 60cm - Reflector led
CÁMARAS Y COLUMNAS	OTROS
- Cámara 20x20 - Cámara 40x40 - Cámara 60x60 - Columna de Hormigón - Columna de Madera - Columna de Hierro	- Interruptor de corte de potencia - Caja general de protección - Gabinete reactiva - Equipo aire acondicionado - Extractor de aire - Termotanque - Campana timbre 230v - Iluminación de emergencia - Iluminación emergencia salida - Equipo de Ceibal - Fotocélula - Motor (Bomba, ect.)
TABLEROS	
- Medidor de UTE - Tablero	

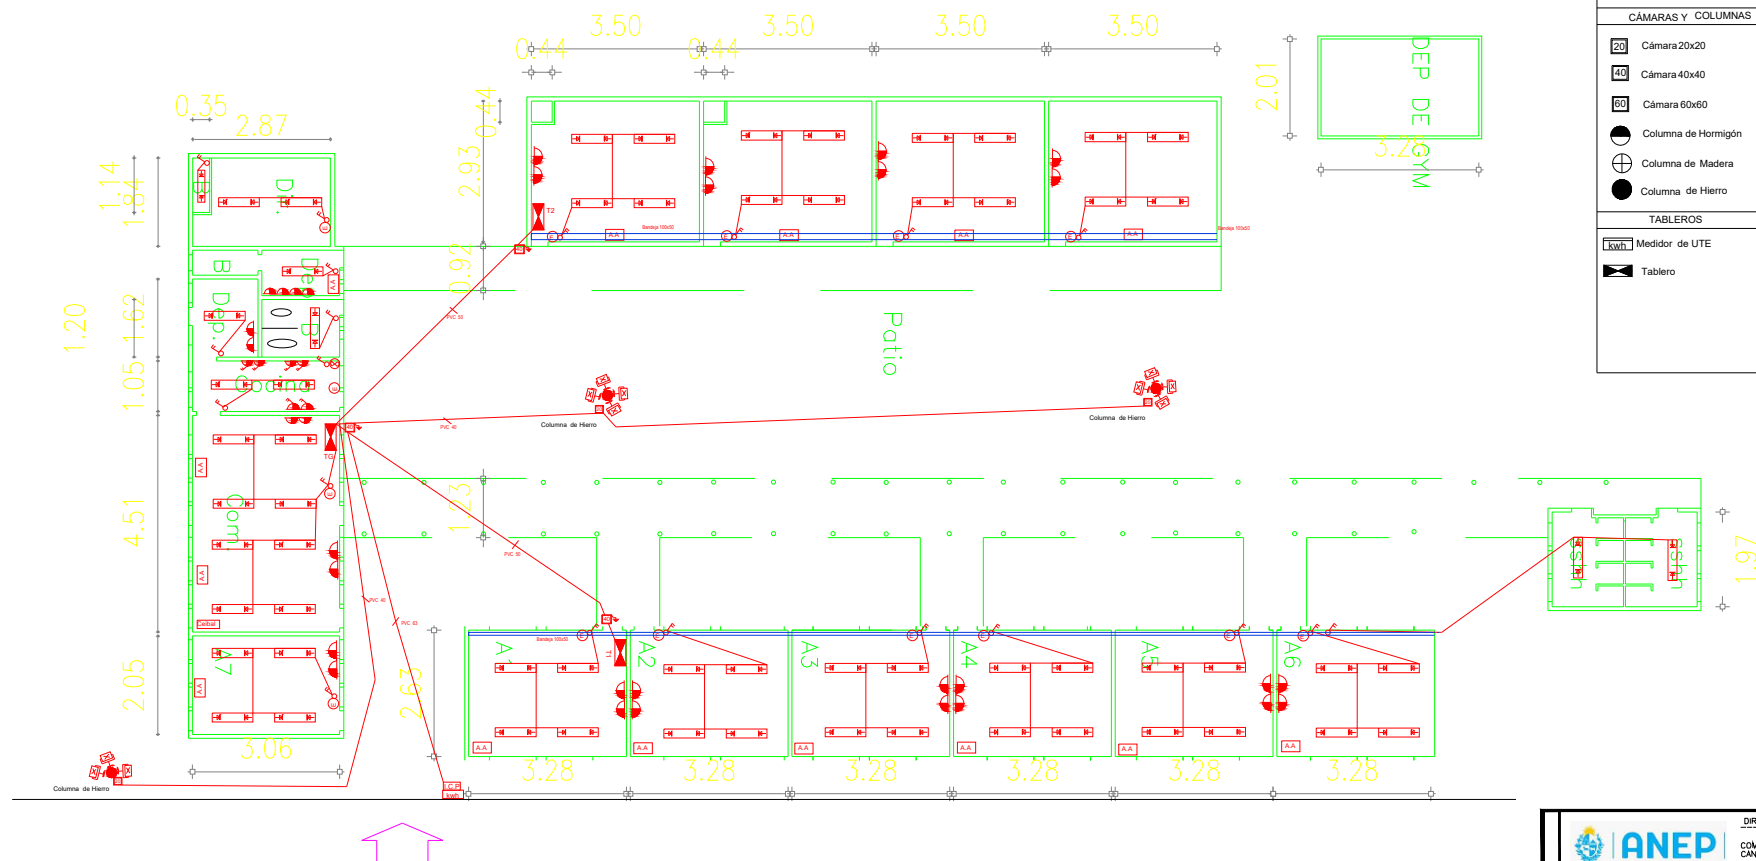

DIRECCIÓN SECTORIAL DE INFRAESTRUCTURA COMISIÓN DESCENTRALIZADA CANELONES OESTE		
OBRA: ESCUELA N°197 Los Piedras	LOCALIDAD: CANELONES	FECHA: 06/2026 ESCALA:
PLANO DE: Unifilar T1, T2		LAMINA N°: 3
ARQUITECTO: YAMILS NUÑEZ FIRMA:		A3
AYTE. de ARO.:		
TÉCNICO: RUBEN SELLANES FIRMA:		