



REFERENCIAS

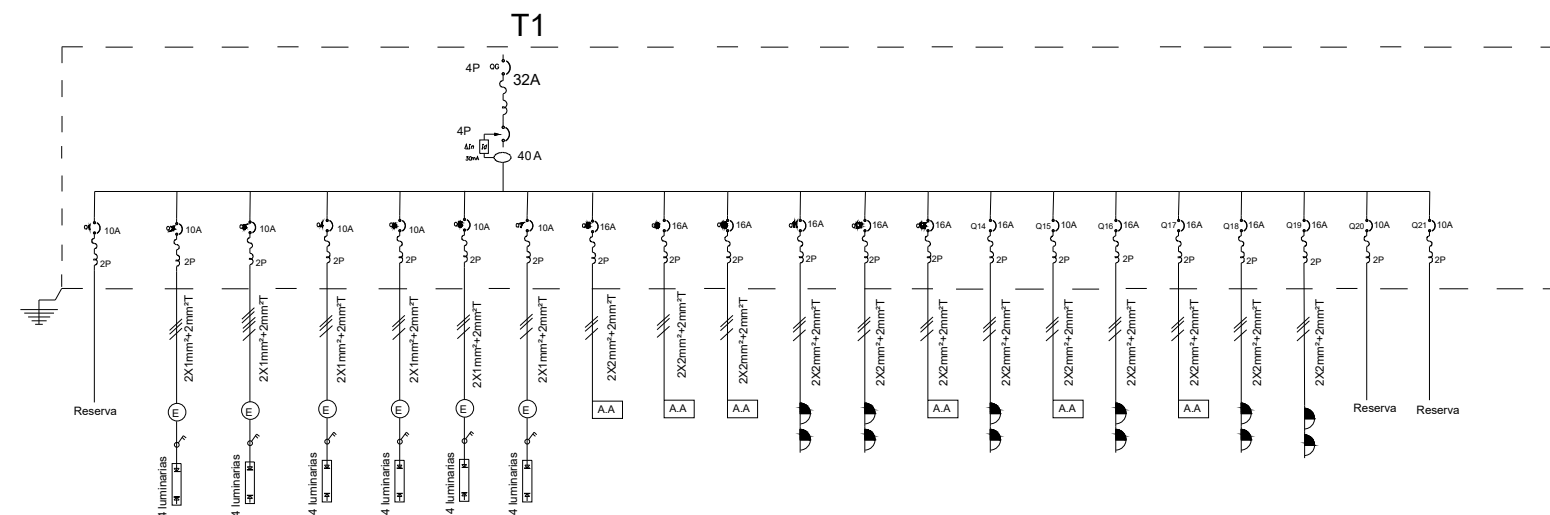

T2

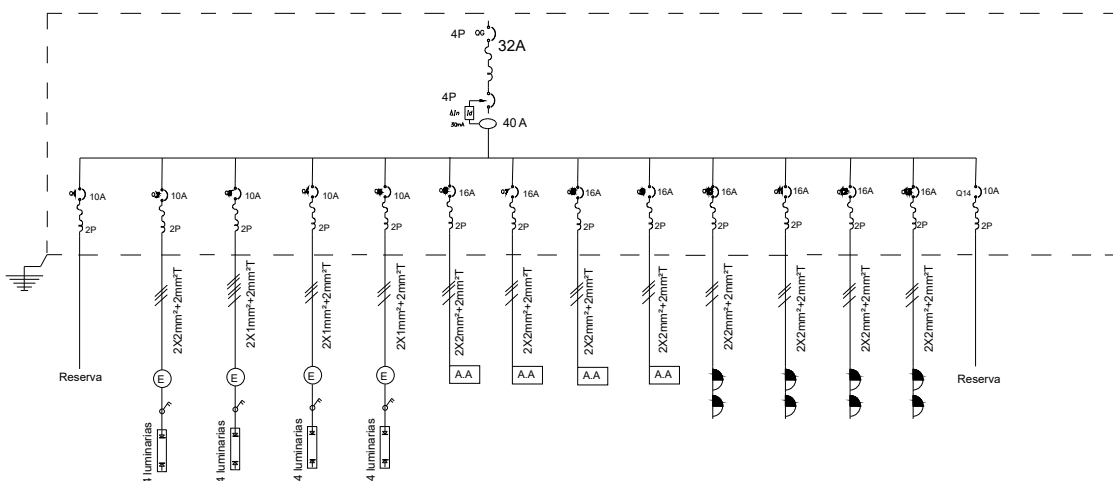

INTERRUPTORES  Unipolar  Bipolar  Combinación	LUMINARIAS  Punto de luz (centro)  Punto de luz (brazo)  Equipo de brazo en columna o muro
TOCABIENTES  3 en línea con corte bipolar  3 en línea  Schuko  Schuko con corte bipolar  Toma Industrial	 Equipo 2 tubos led 120cm  Equipo 1 tubos led 120cm  Equipo 2 tubos led 60cm  Equipo 1 tubos led 60cm  Reflector led
CÁMARAS Y COLUMNAS  Cámara 20x20  Cámara 40x40  Cámara 60x60  Columna de Hormigón  Columna de Madera  Columna de Hierro	OTROS  Interruptor de corte de potencia  Caja general de protección  Gabinete reactiva  Equipo aire acondicionado  Extractor de aire  Termostaque  Campana timbre 230v
TABLEROS  Medidor de UTE  Tablero	 Iluminación de emergencia SALIDA Iluminación emergencia salidas  Equipo de Ceibal  Focot célula  Motor (Bomba, ect.)

 ANEP		DIRECCIÓN SECTORIAL DE INFRAESTRUCTURA COMISIÓN DESCENTRALIZADA CANELONES OESTE	
OBRA: ESCUELA N°197 Los Piedras		LOCALIDAD: DEPARTAMENTO: CANELONES ESCALA:	
PLANO DE: Uniflor T1, T2		LAMINA No: 3	
ARQUITECTO: YAMILES NUÑEZ		FIRMA:	
AYTE. de ARQ.:			
TECNICO: RUBEN SELLANES		FIRMA:	