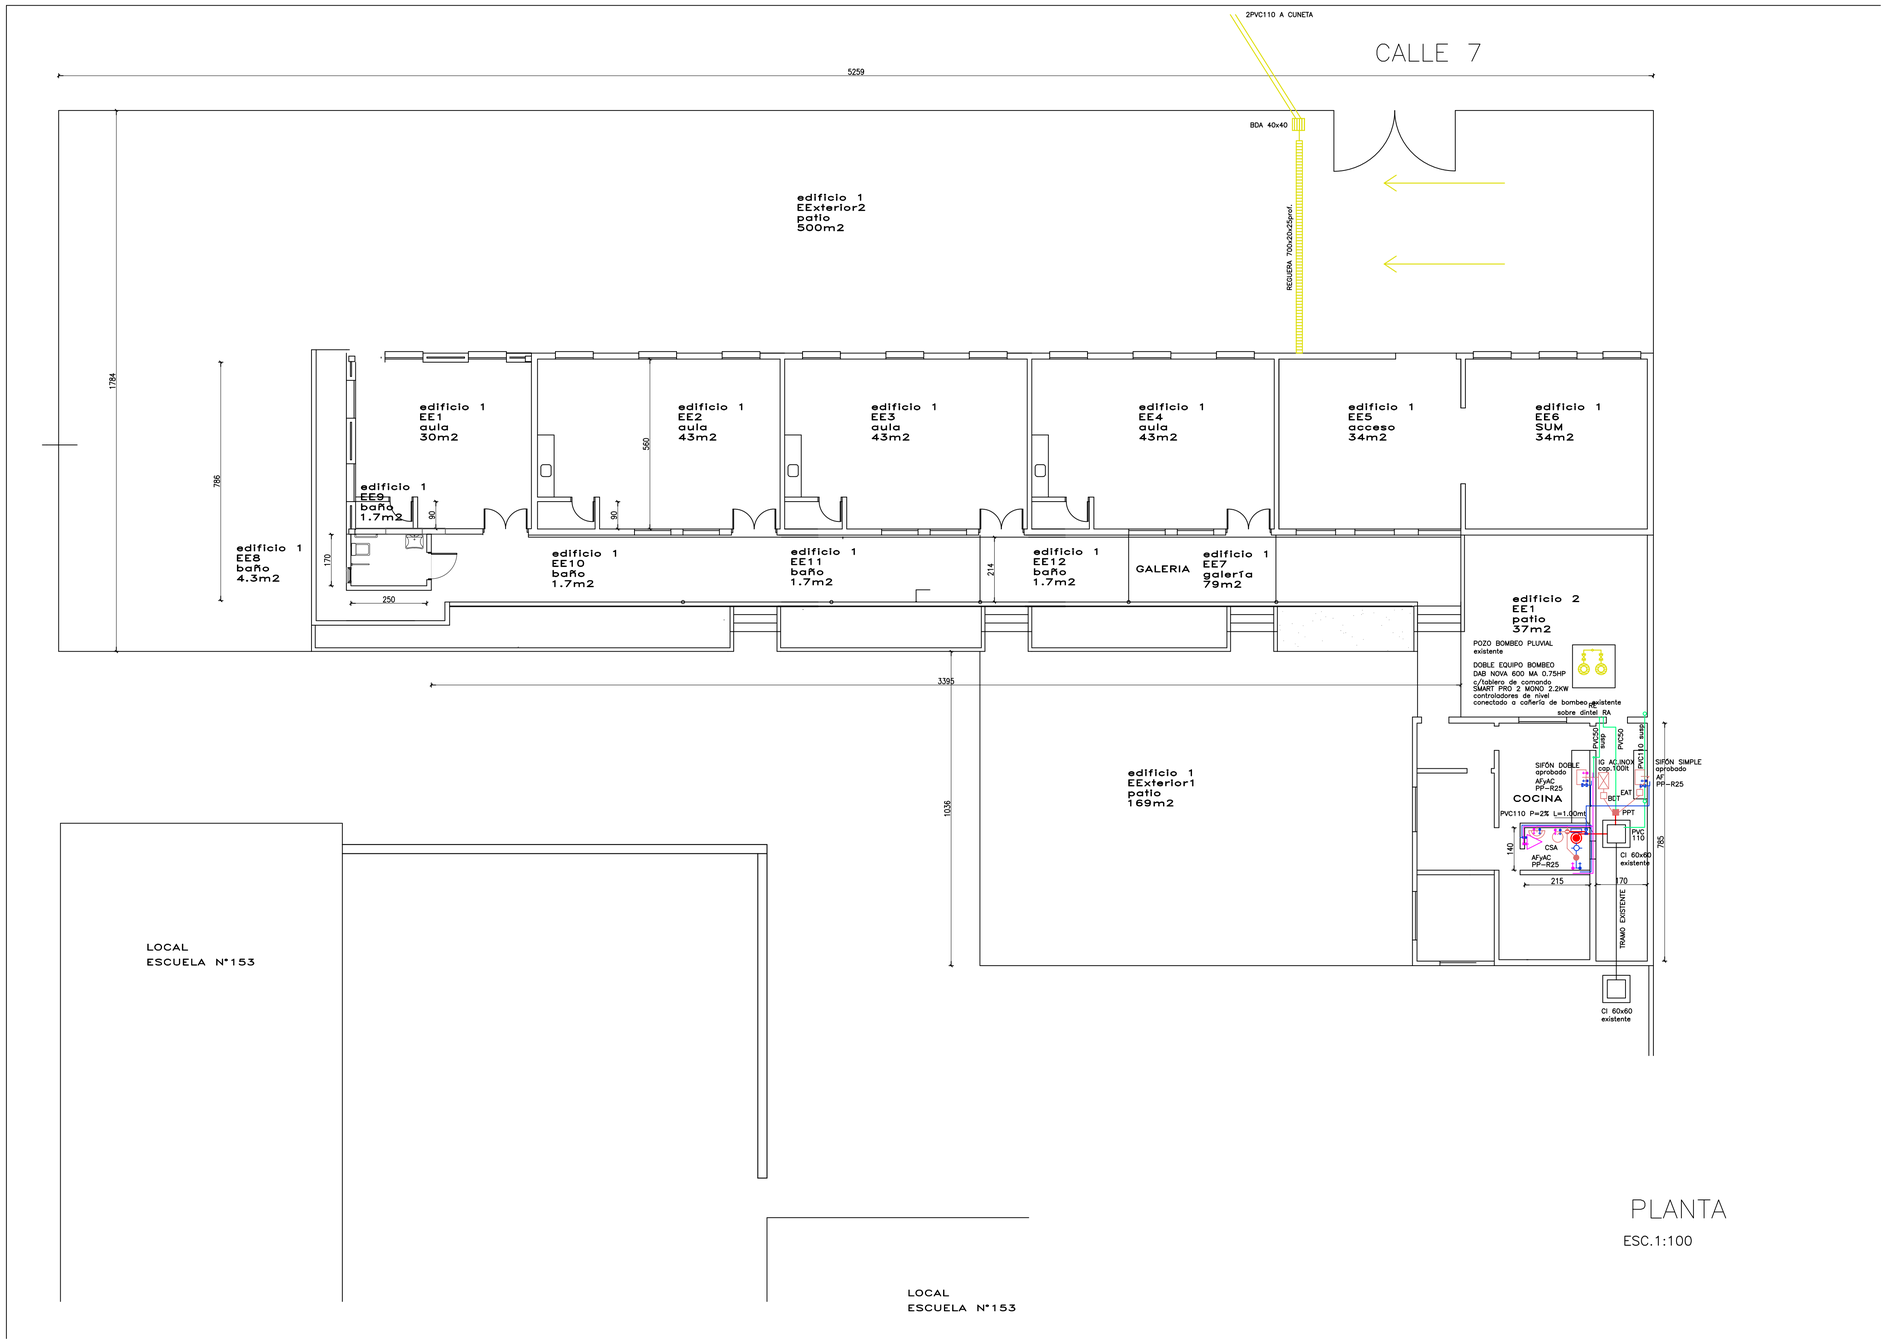

PLANTA

ESC.1:100

NOTAS:
TODAS LAS COTAS DEBERÁN VERIFICARSE EN OBRA
SE DEBERÁ CONECTAR CON EL ABASTECIMIENTO EXISTENTE EN EL PUNTO MÁS CONVENIENTE PARA LA INSTALACIÓN

SE DEBEN REPARAR TODOS LOS PAVIMENTOS Y REVESTIMIENTOS AFECTADOS POR LOS TRABAJOS

PLANTA GENERAL esc 1/100

OBRA: JARDIN 241 DESAGUES Y ABASTECIMIENTO	LOCALIDAD: PARQUE DEL PLATA DEPARTAMENTO: CANELONES	FECHA: 05/2026 ESCALA: 1/100
PLANO: PLANTA		LAMINA:
ARQ:	FIRMA:	
TECNICO INST. SANIT: FEDERICO ESTOUP	FIRMA:	S1