



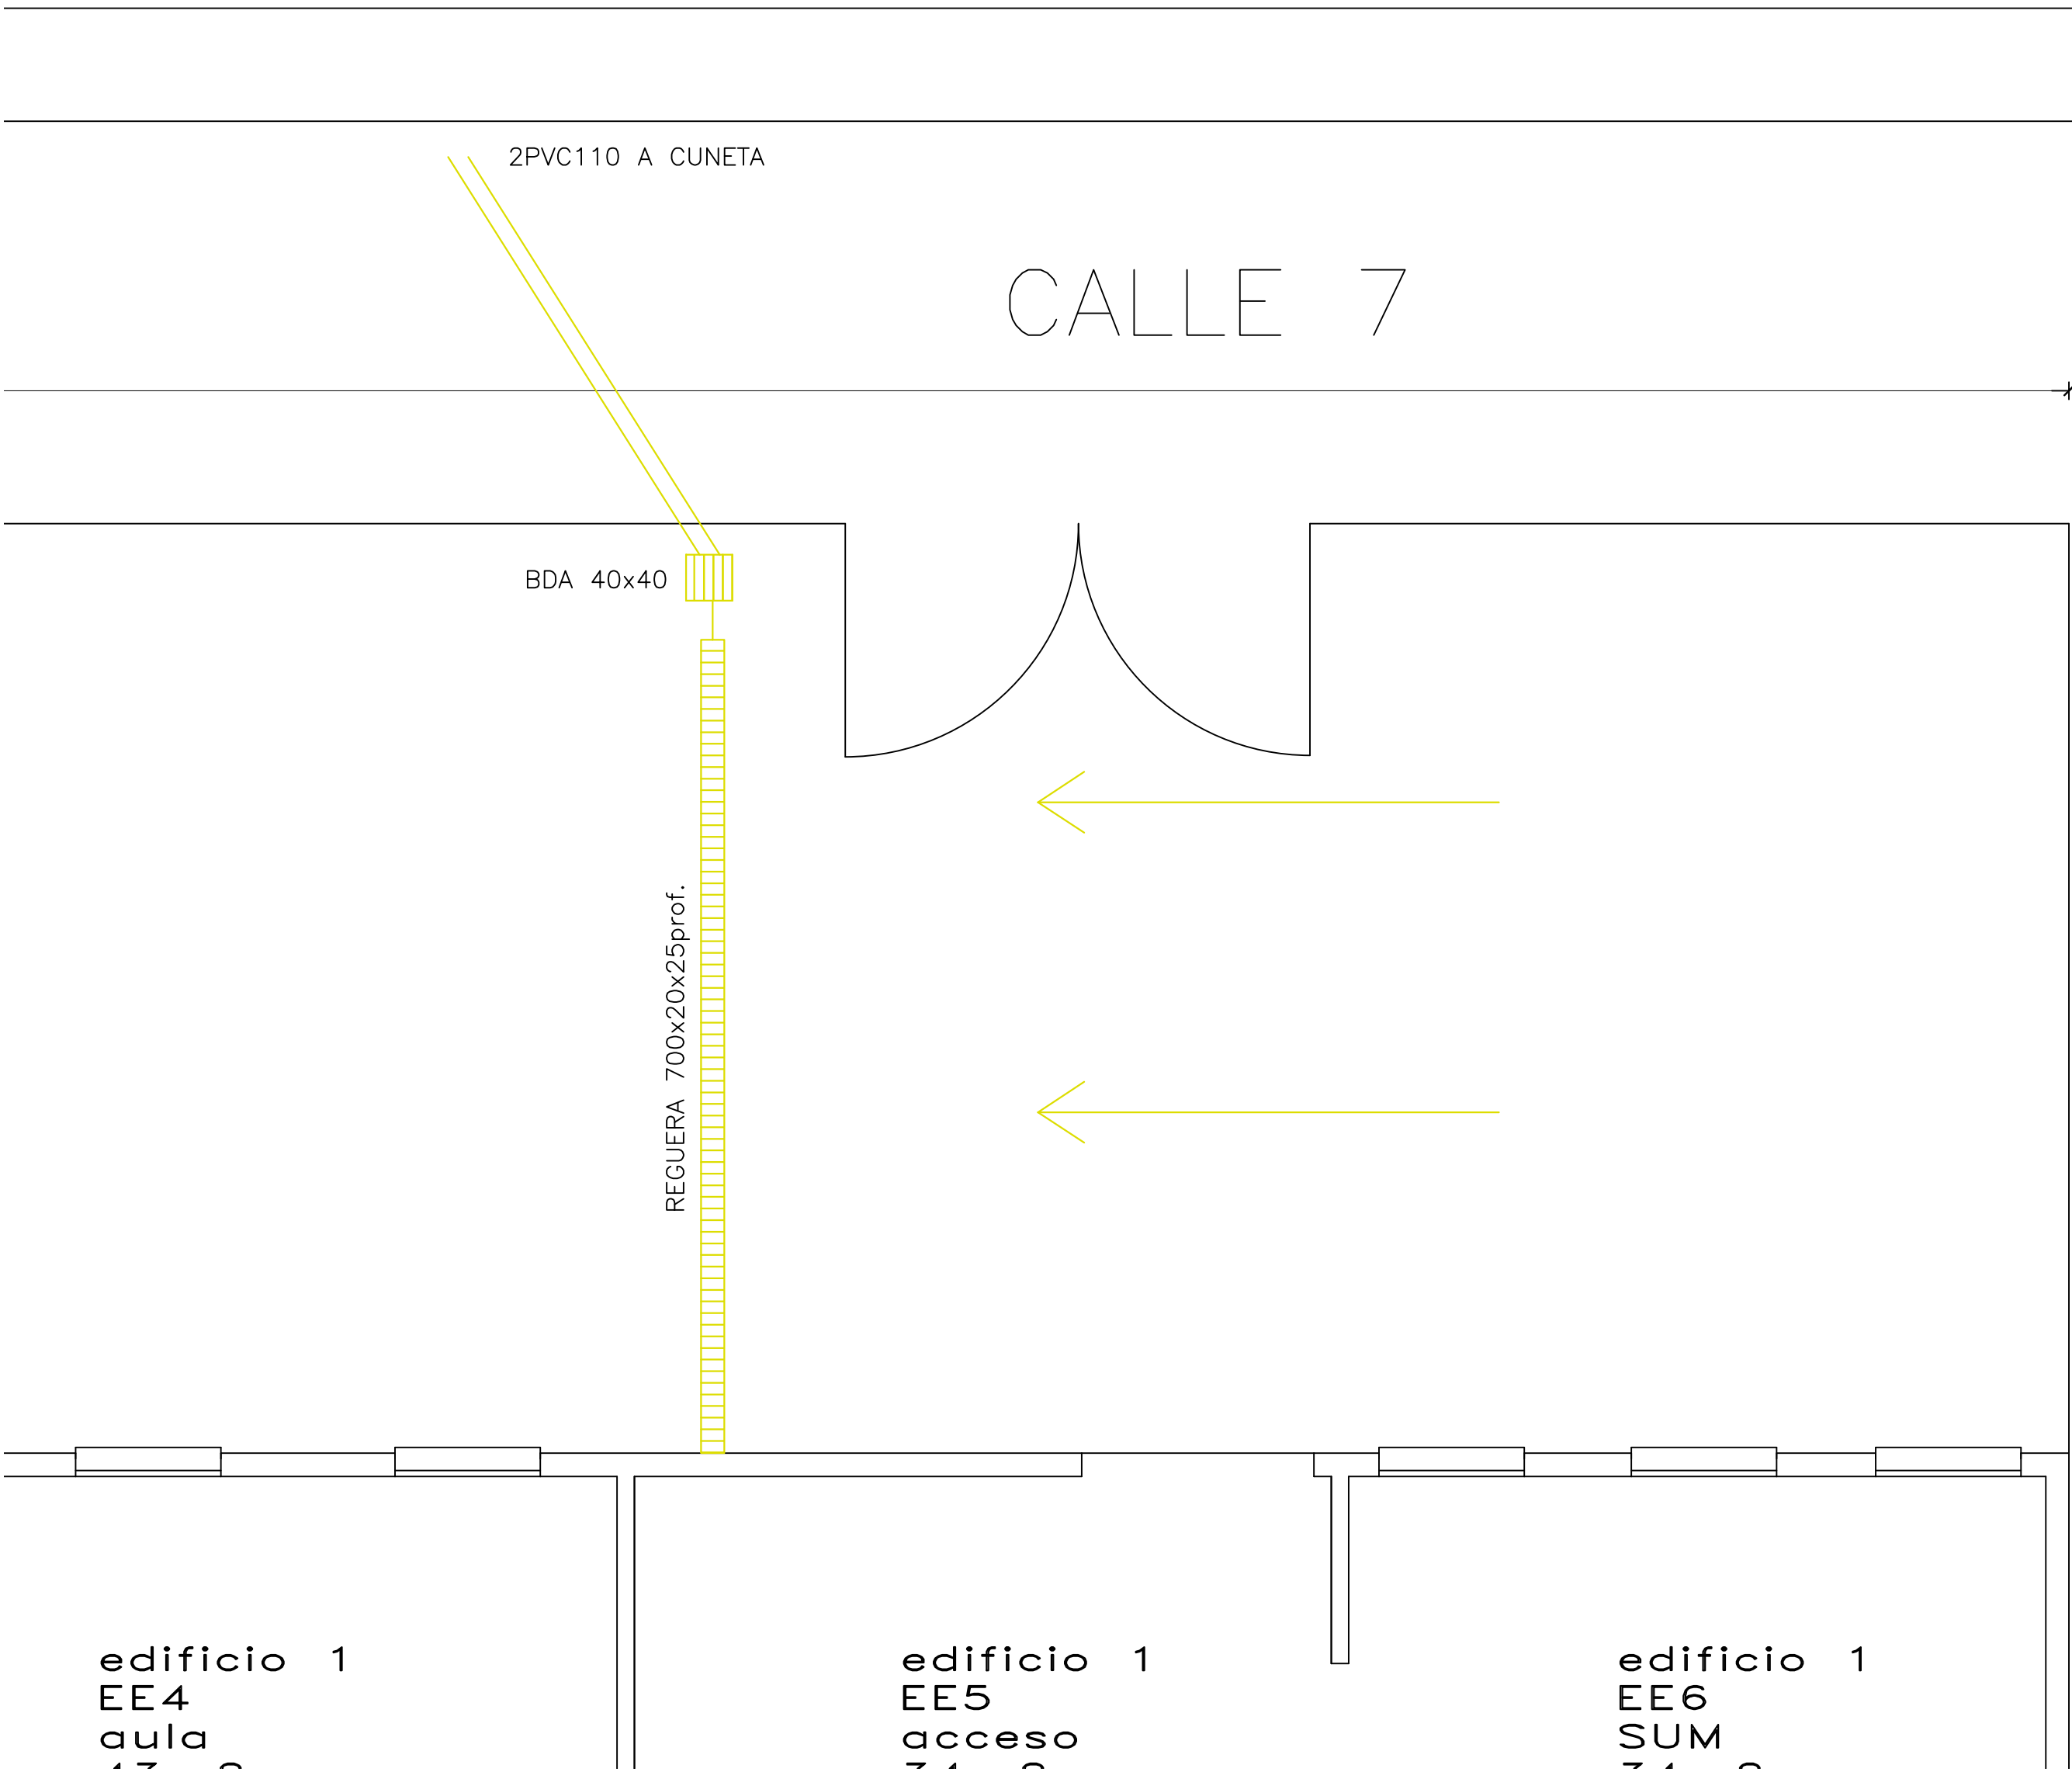


PLANTA SECTOR ACCESO esc 1/50

DETALLE INTERCEPTOR DE GRASA ACERO INOXIDABLE
CAP. 100 LT
(torre atrás, son dos IG de 120 lt)

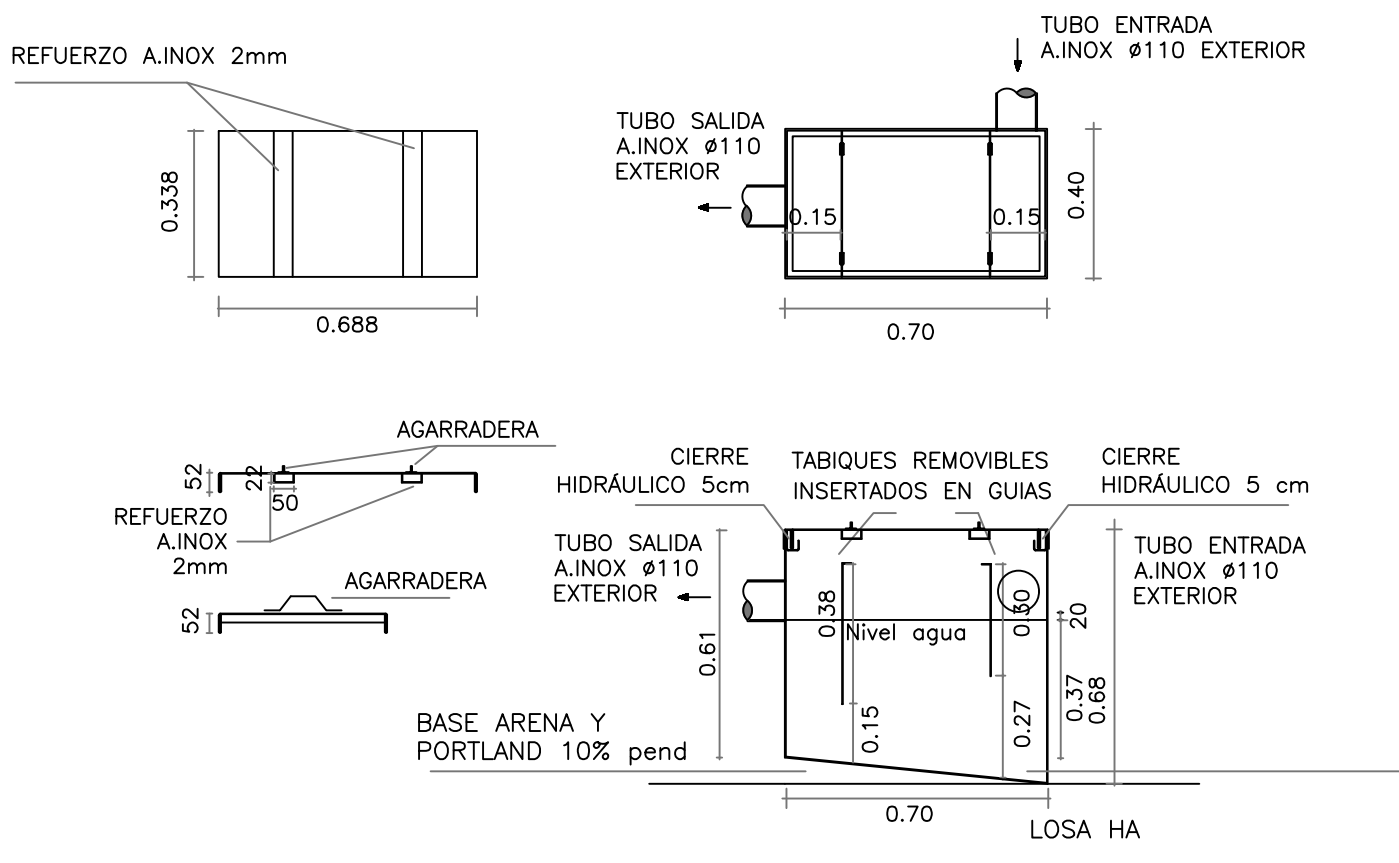

Se deberán verificar en obra la entrada y salida

PLANTA SECTOR DIRECCIÓN esc 1/50

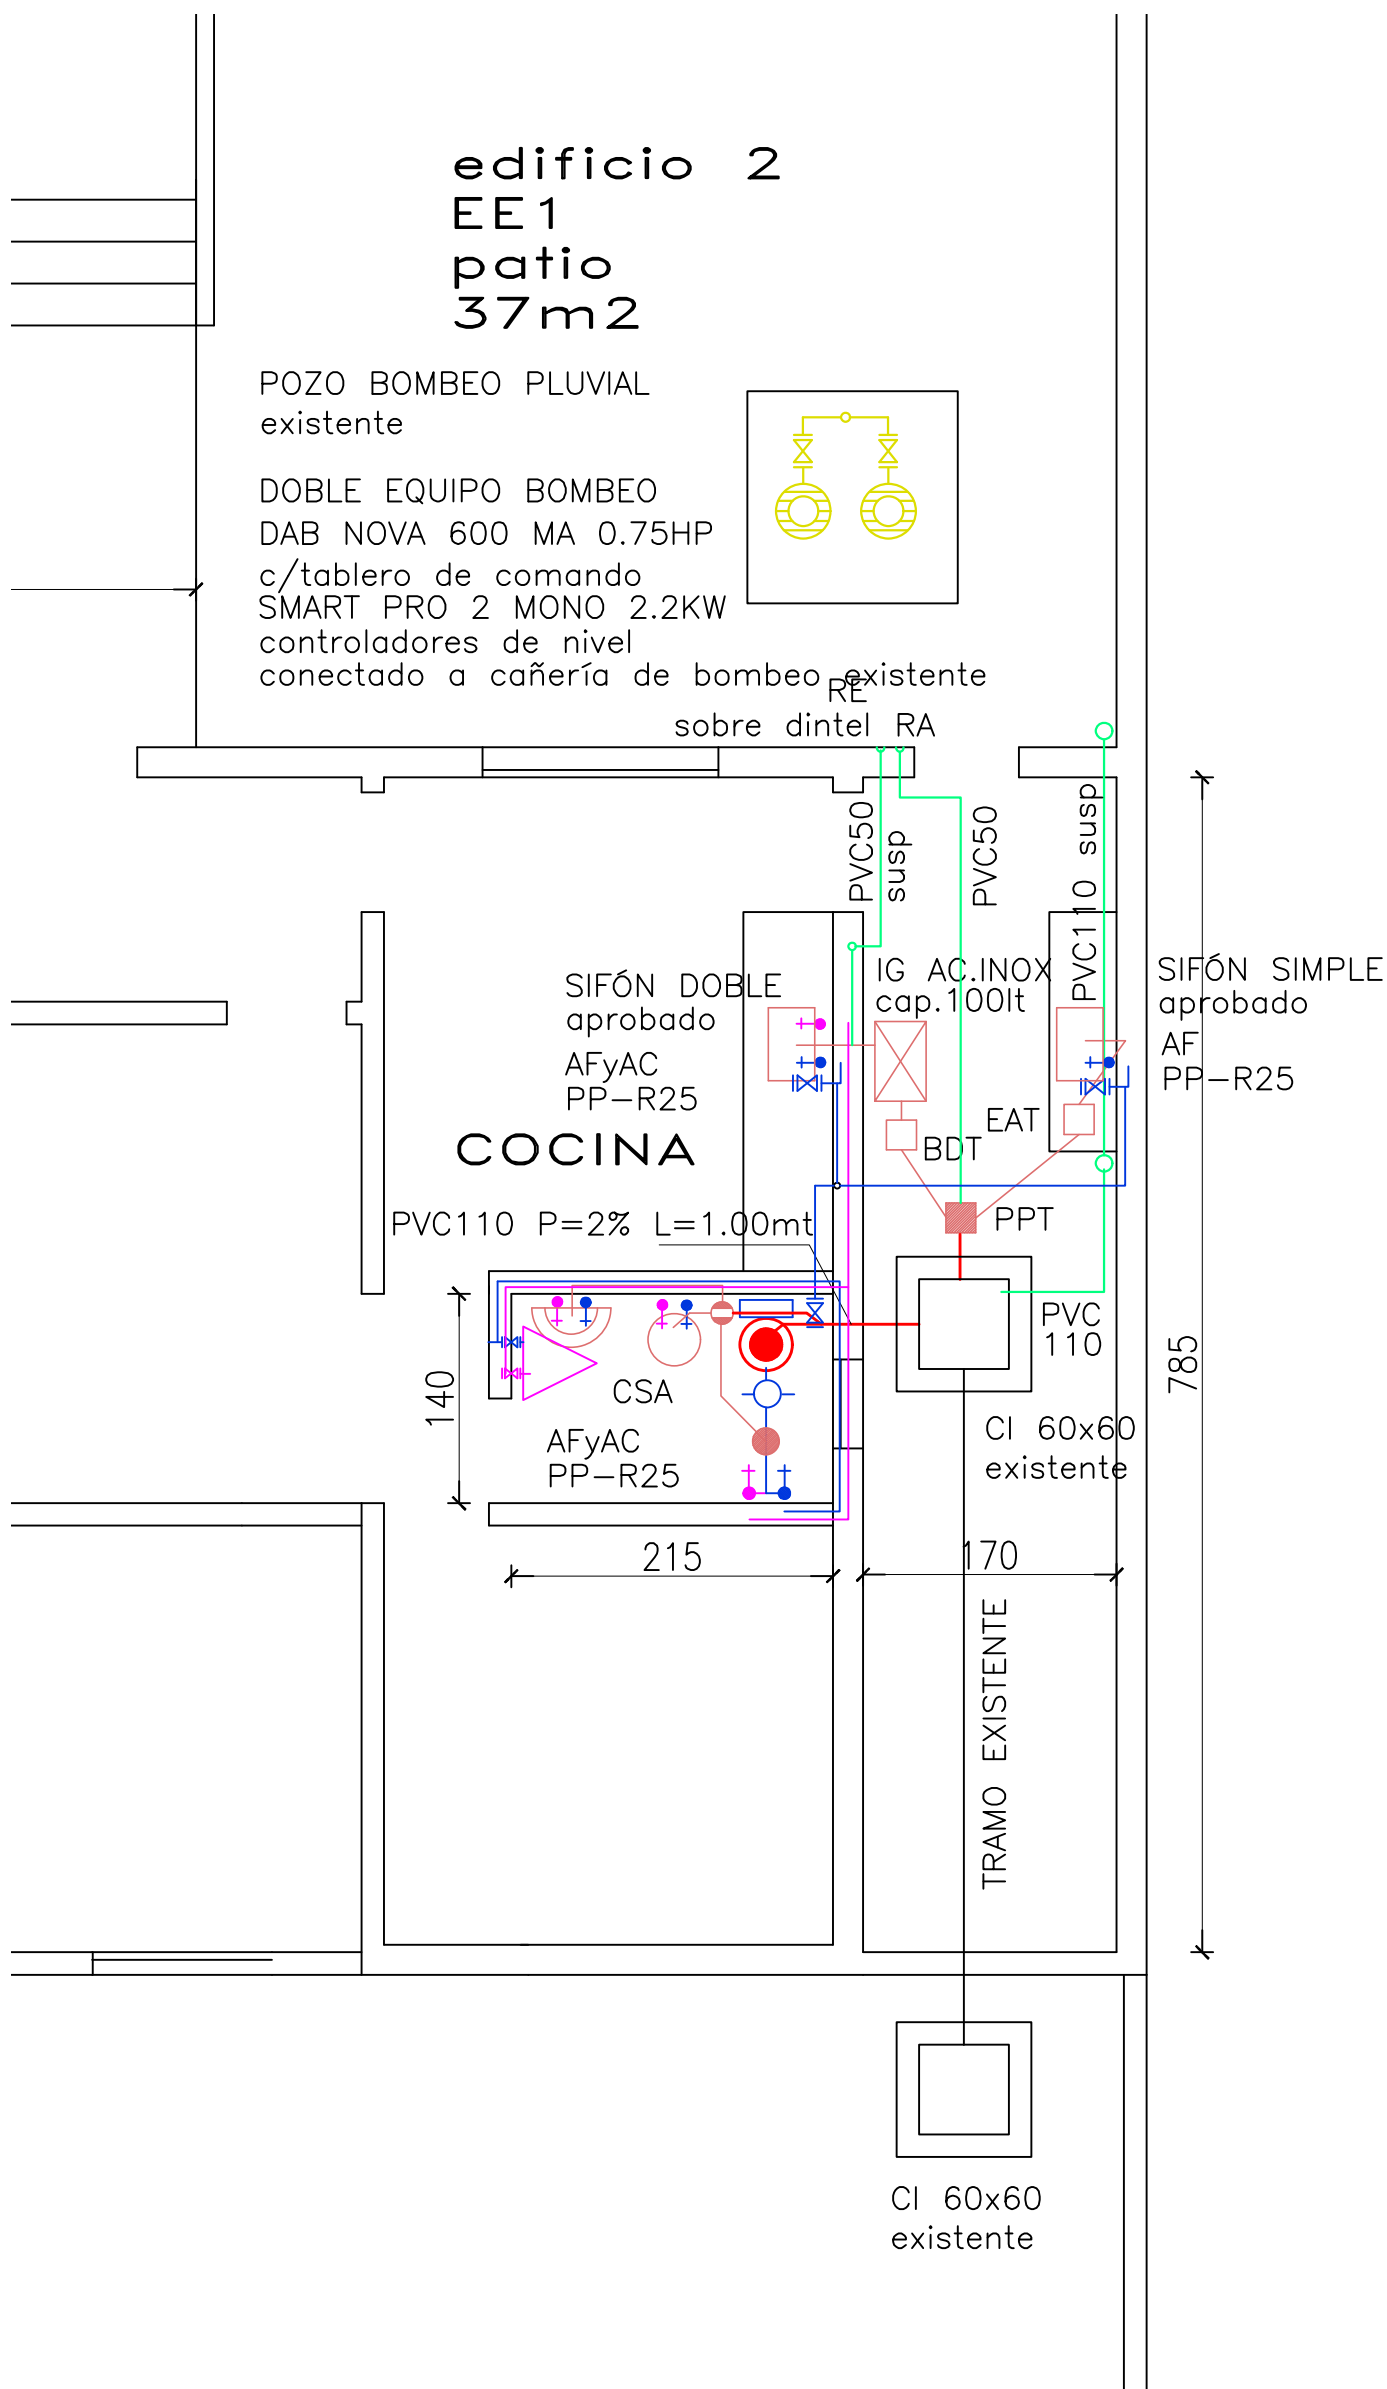

NOTAS:
TODAS LAS COTAS DEBERÁN VERIFICARSE EN OBRA
SE DEBERÁ CONECTAR CON EL ABASTECIMIENTO EXISTENTE EN EL PUNTO
MÁS CONVENIENTE PARA LA INSTALACIÓN

SE DEBEN REPARAR TODOS LOS PAVIMENTOS Y REVESTIMIENTOS
AFECTADOS POR LOS TRABAJOS

OBRA:	LOCALIDAD:	FECHA:
JARDIN 241	PARQUE DEL PLATA	05/2026
DESAGUES Y ABASTECIMIENTO	DEPARTAMENTO:	ESCALA:
	CANELONES	1/50 - 1/20
PLANO:	LAMINA:	
PLANTAS - DETALLE		
ARQ:	FIRMA:	
TECNICO INST. SANIT:	FIRMA:	
FEDERICO ESTOUP		