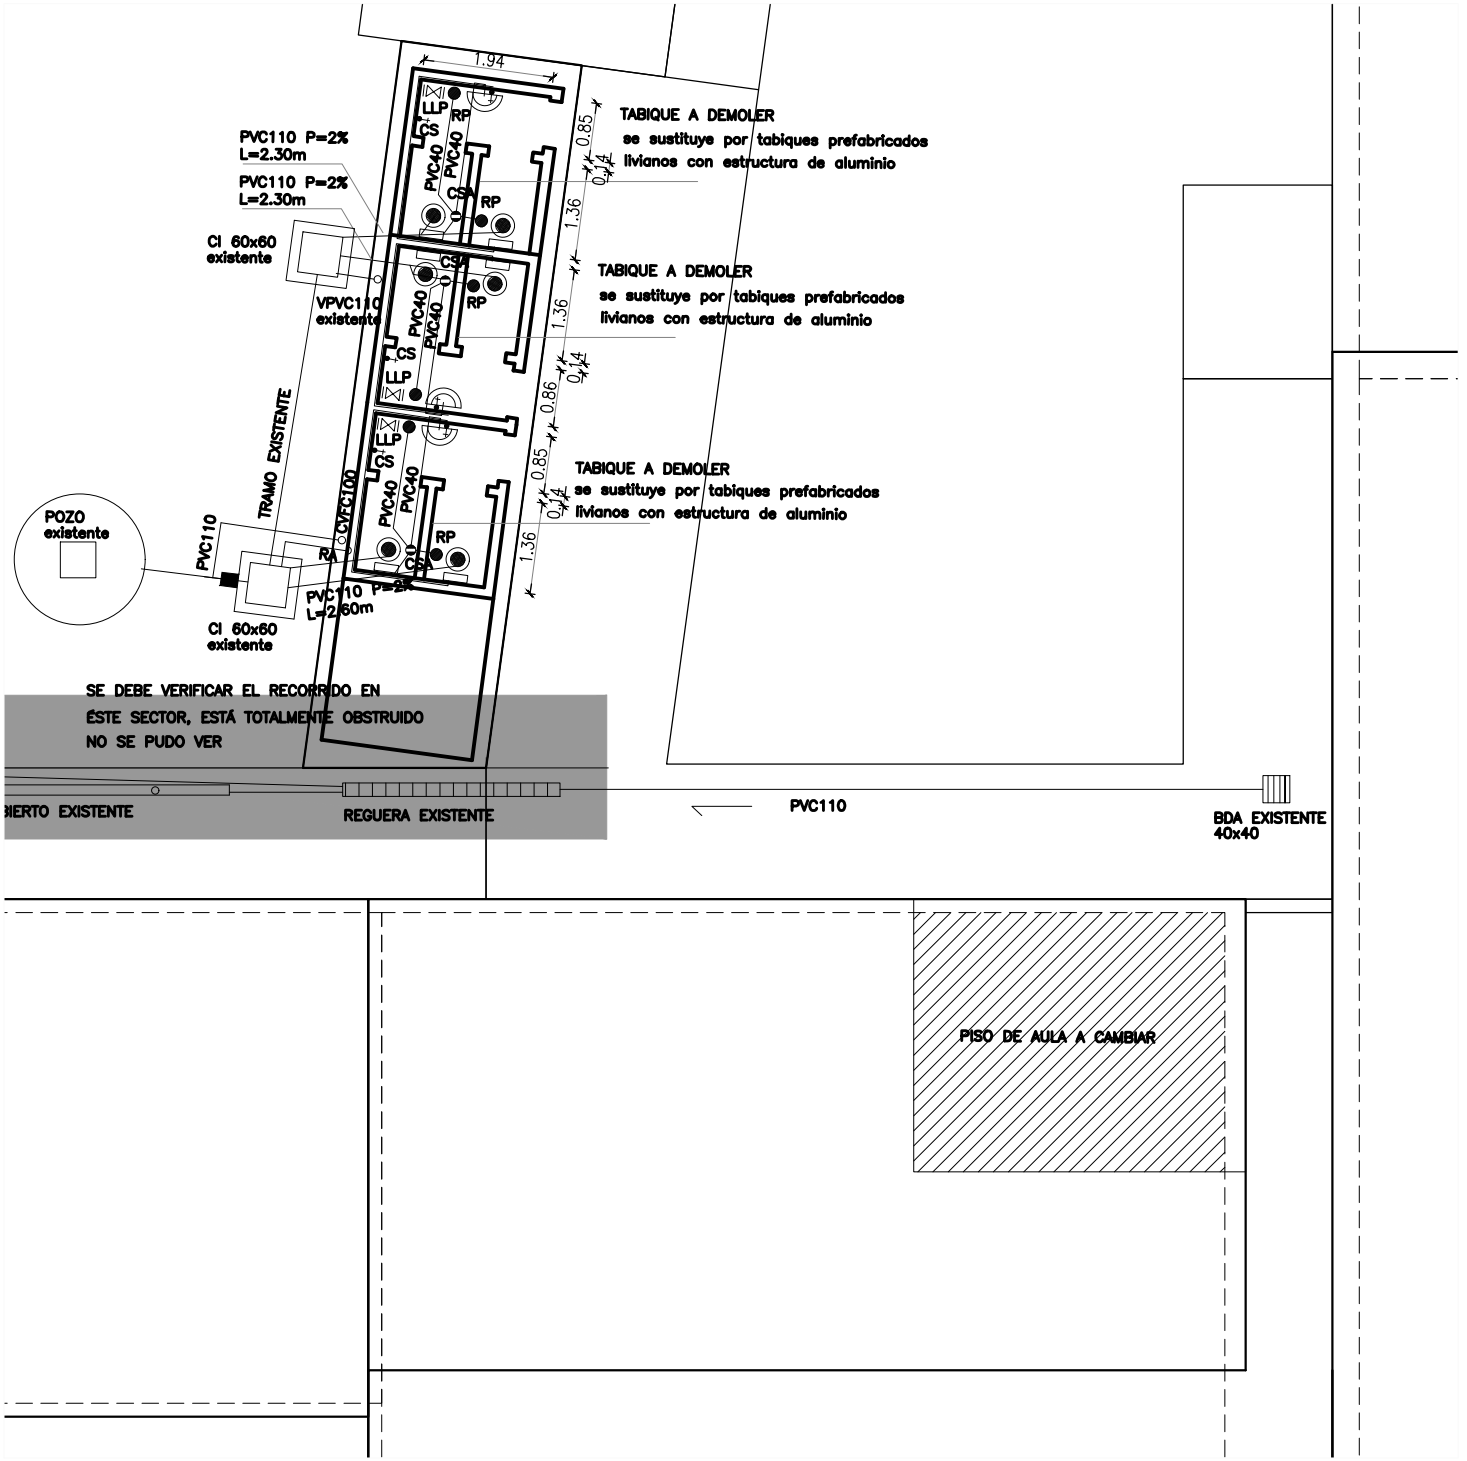

NOTAS:
TODAS LAS COTAS DEBERÁN VERIFICARSE EN OBRA
SE DEBEN REPARAR TODOS LOS PAVIMENTOS AFECTADOS POR LOS TRABAJOS

OBRA: ESCUELA No.159 AULA	LOCALIDAD: SAN LUIS DEPARTAMENTO: CANELONES	FECHA: 06/2026 ESCALA: s/e
PLANO: PLANTA		LAMINA: L001
ARQ:	FIRMA:	A1
TECNICO INST. SANIT: FEDERICO ESTOUP	FIRMA:	