



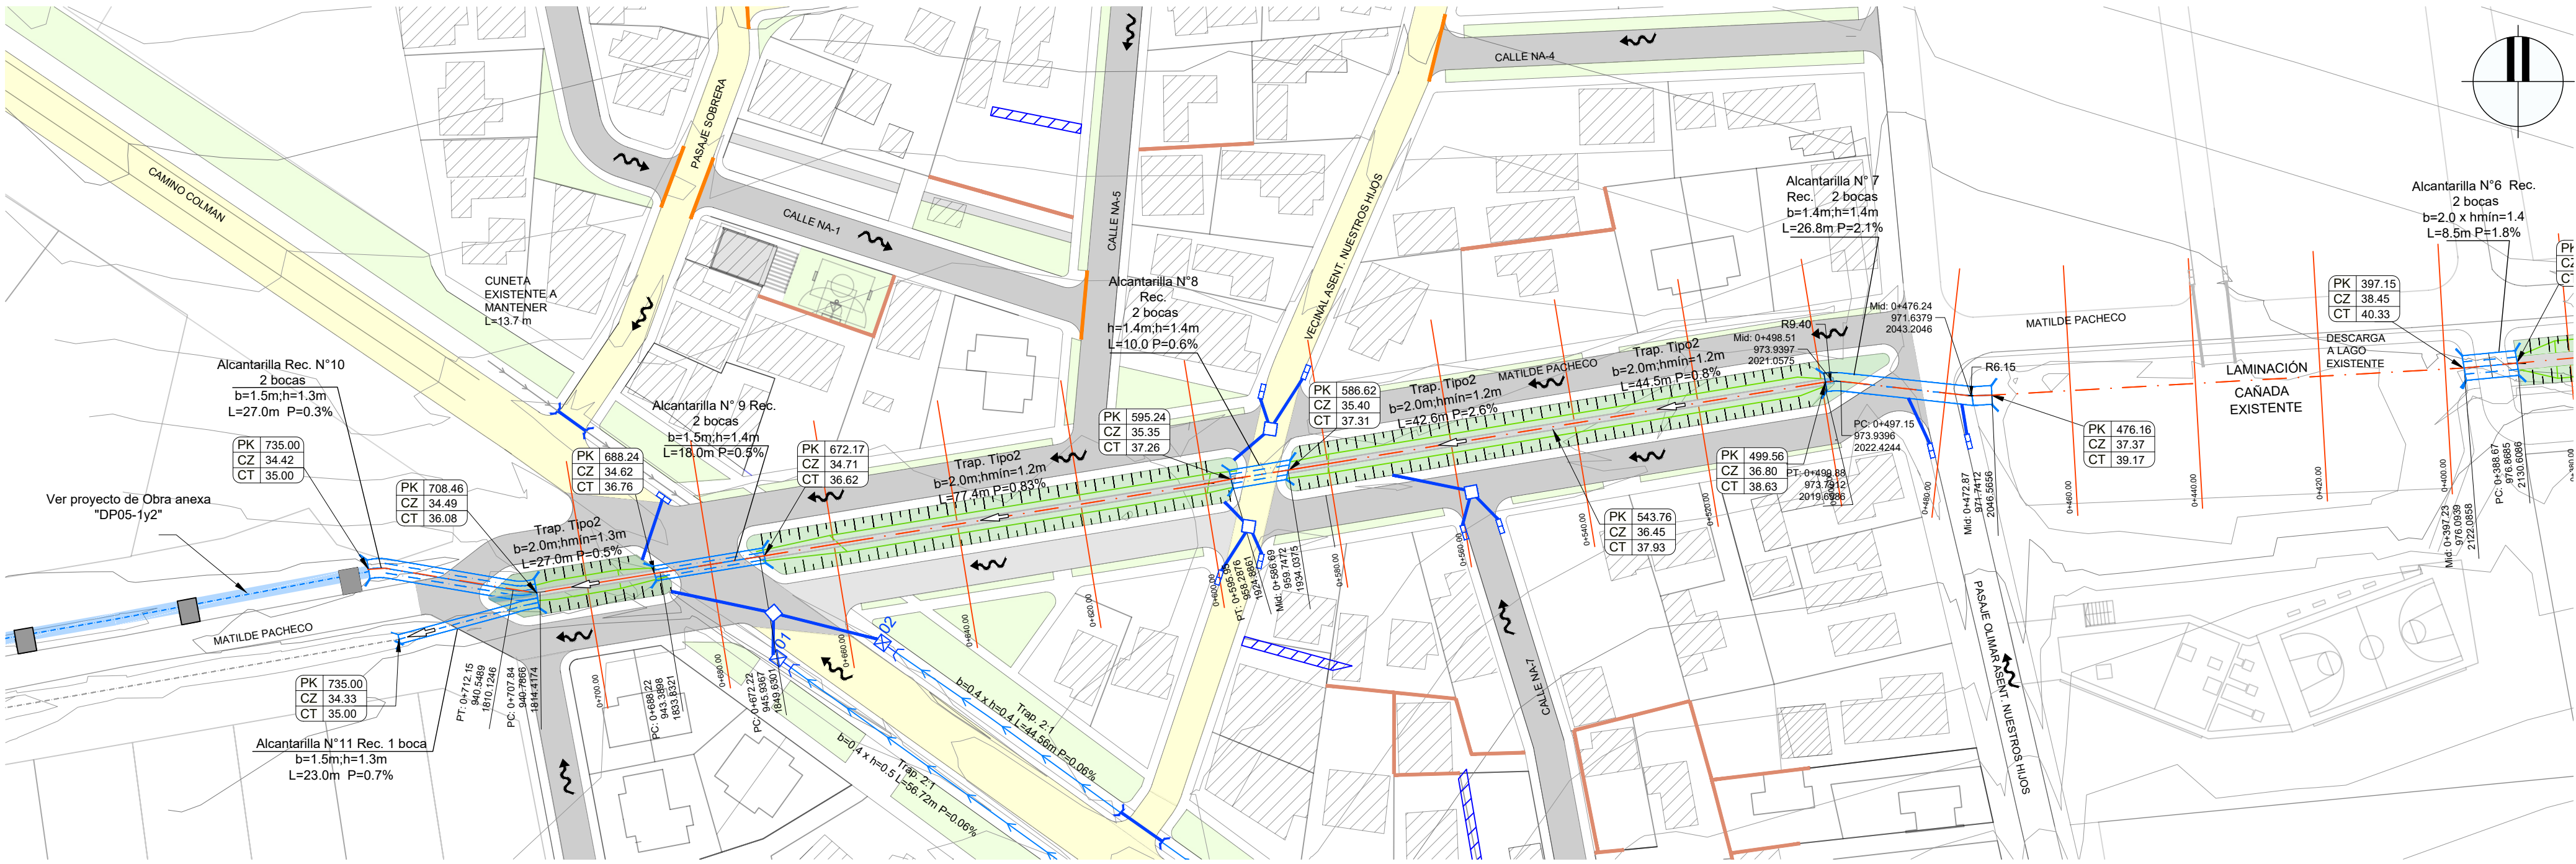


PLANIMETRÍA - NUEVO AMANECER
PROGRESIVAS 0+315 - 0+750
ESCALA 1:750

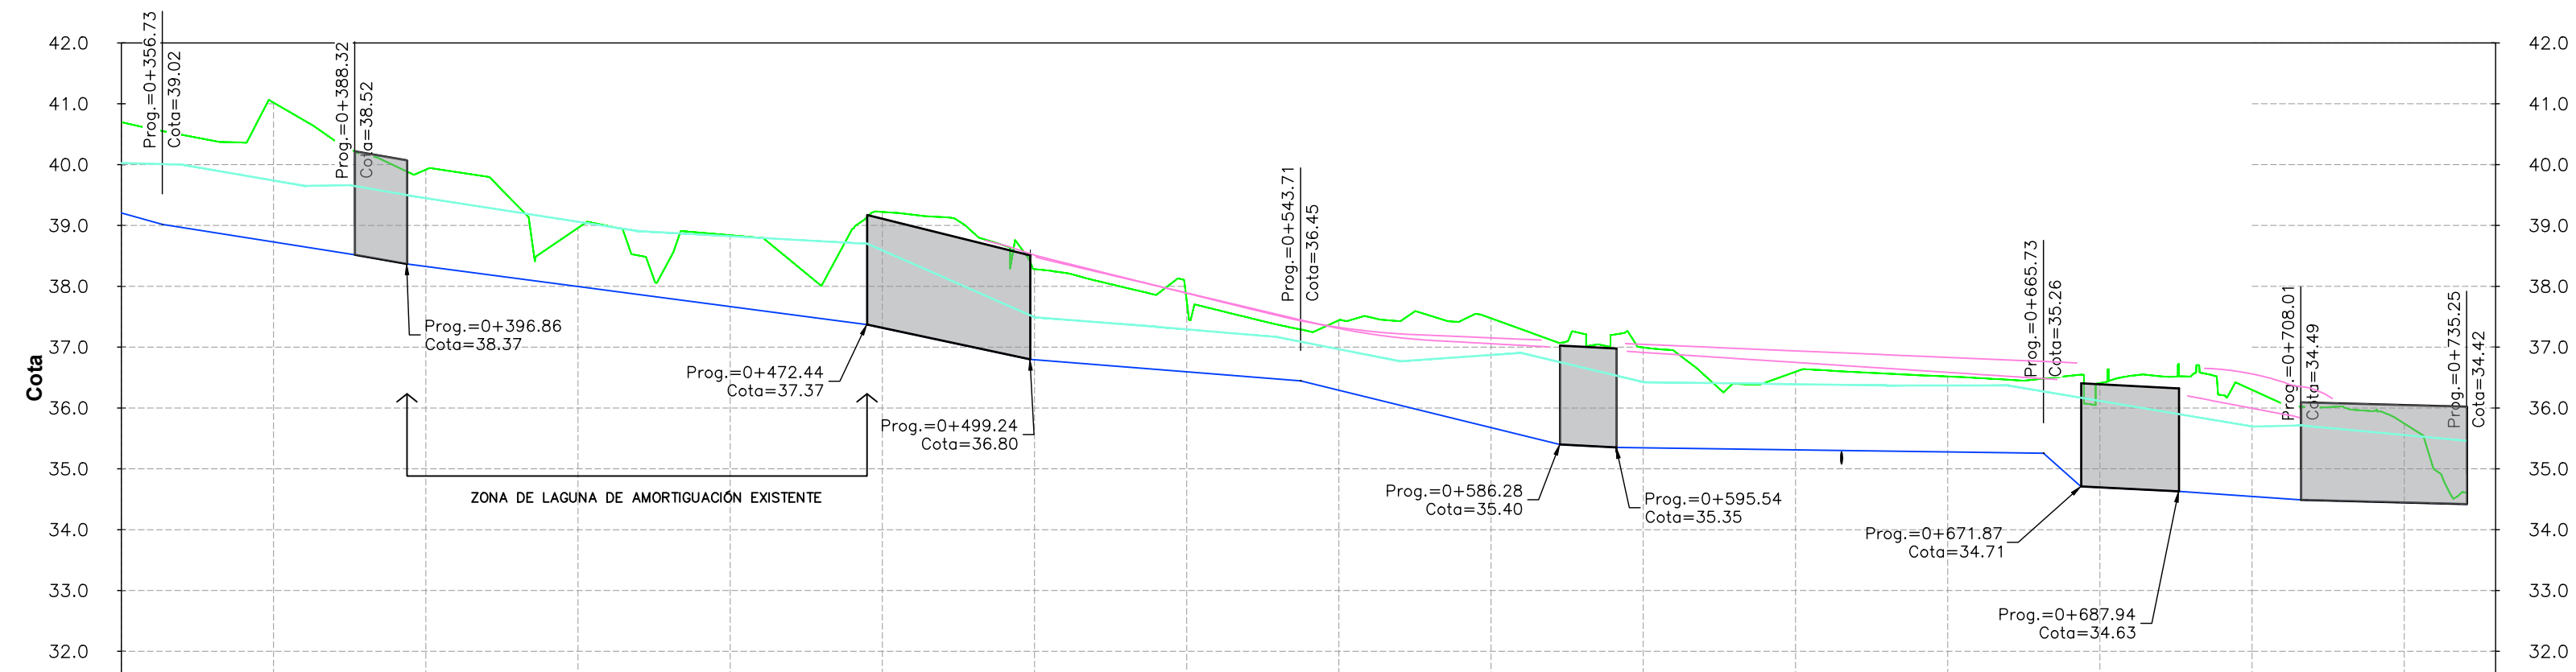


Progresiva	0+350.00	0+375.00	0+400.00	0+425.00	0+450.00	0+475.00	0+500.00	0+525.00	0+550.00	0+575.00	0+600.00	0+625.00	0+650.00	0+675.00	0+700.00	0+725.00	0+750.00
Cota de Terreno	40.10	41.02	39.92	38.96	38.84	39.22	38.28	37.76	37.44	37.47	36.99	35.31	35.28	36.41	34.95	34.45	
Cota de zampeado	39.21	38.73	38.33	38.00	37.67	37.32	36.79	36.59	36.29	36.68	35.34	35.31	35.28	34.69	34.95	34.45	
Profundidad	-1.49	-2.29	-1.59	-0.96	-1.17	-1.91	-1.49	-1.17	-1.15	-1.80	-1.65	-1.28	-1.24	-1.71	-1.76	-1.30	
Pendiente	-2.79%	-1.58%	-1.76%	-1.32%		-2.13%	-0.80%		-2.46%	-0.64%	-0.13%		-1.24%	-4.89%	-0.70%	-0.28%	
Longitud (m)	40.6	31.6	8.5	75.6		26.8		44.5		42.8	9.3		70.2	6.1	16.1	20.1	27.2

PERFIL - NUEVO AMANECER
PROGRESIVAS 0+350 - 0+750
ESCALA HORIZONTAL 1:1000
ESCALA VERTICAL 1:100

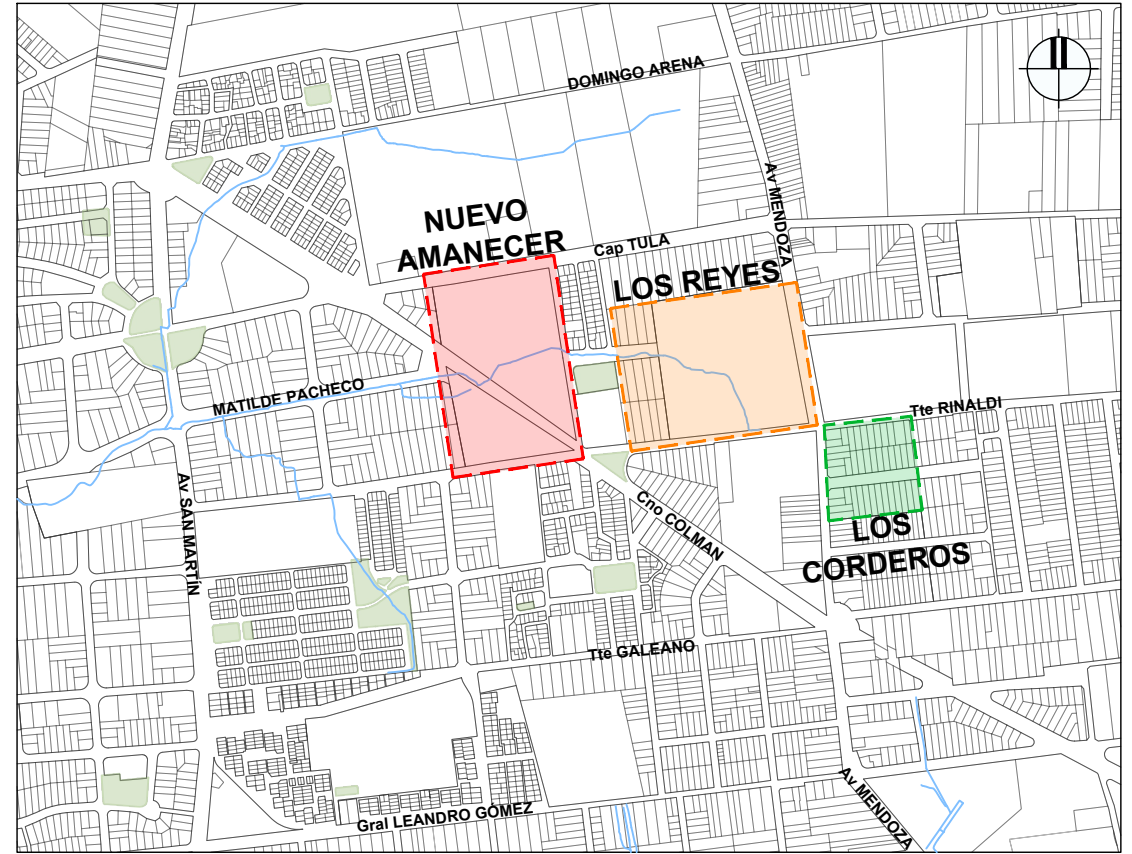


PLANTA DE UBICACIÓN

SÍMBOLO	DESCRIPCIÓN
—	LÍNEA DE PROPIEDAD PROPUESTA
—	CALLE EXISTENTE
—	CALLE NUEVA
—	ESPACIOS PÚBLICOS
—	SENTIDO DE ESCURRIMIENTO SUPERFICIAL
—	BADÉN
—	ALCANTARILLA PROYECTADA
—	CANAL ABIERTO TIPO 1
—	CANAL ABIERTO TIPO 2
—	COLECTOR EXISTENTE
—	TUBERÍA DE PLUVIALES PROYECTADA
—	CÁMARA DE PLUVIALES
—	BOCA DE TORMENTA TIPO 2 / N°: NÚMERO IDENTIFICADOR
—	CUNETA PROYECTADA
—	CUNETA EXISTENTE
—	CABEZAL DE DESCARGA
—	CAPTACIÓN DE CUNETA (VER DETALLE EN LÁMINA DP06)
—	ALCANTARILLA
—	ESCURRIMIENTO DE PLUVIAL OBSTACULIZADO
—	CÁMARA DE PLUVIALES CON TAPA REJA P-50 (VER DETALLE EN LÁMINA DP06)
—	VIVIENDAS CON UMBRALES DESCENDIDOS RESPECTO A LA CALLE
—	SOLUCIÓN DE DESAGUES ENTRE PREDIOS (VER DETALLE EN LÁMINA DP06)

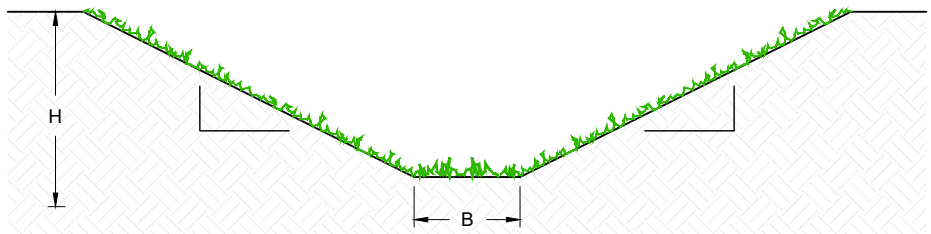

SECCCIÓN TIPO 1
TRAPEZOIDAL TALUD PASTO
ESCALA 1:50

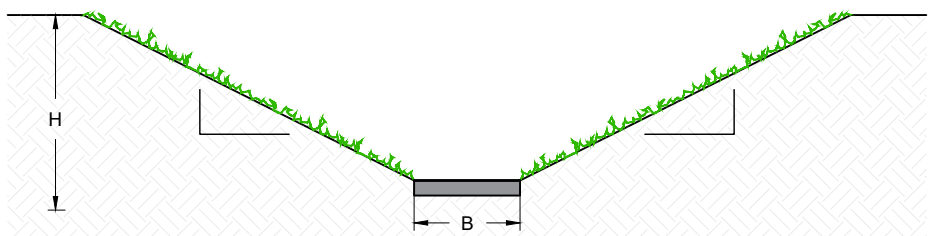

SECCCIÓN TIPO 2
TRAPEZOIDAL TALUD PASTO BASE HORMIGÓN
ESCALA 1:50

NOTAS

- LAS COTAS PLANIMÉTRICAS ESTÁN EXPRESADAS EN METROS.
- LOS NIVELES ALTIMÉTRICOS ESTÁN EXPRESADOS EN METROS REFERIDOS AL CERO WHARTON.
- TODAS LAS BOCAS DE TORMENTA SON DE TIPO 2 SEGÚN PLANO TIPO IM-SEPS N° 10.
- CÁMARAS DE ACUERDO A LAS LÁMINAS TIPO DE LA INTENDENCIA DE MONTEVIDEO.
- ALCANTARILLAS TIPO H DE ACUERDO A LOS PLANOS TIPO DE LA DIRECCION NACIONAL DE VIALIDAD (MTOPI) (LÁMINA L. 197 Y L. 198).
- LAS COORDENADAS X e Y ESTÁN REFERENCIADAS AL CERO PLANIMÉTRICO DEL RELEVAMIENTO REALIZADO EN BASE A LA PROYECCIÓN TRANSVERSAL MERCATOR CON MERIDIANO DE CONTACTO 56°09' 16.61972" OESTE Y LATITUD ORIGEN 34° 49' 34.02482" SUR.

Nro.	FECHA:	PROY.	APROBADO	REVISIÓN
00	28/08/2023	CD	JV	EMISIÓN INICIAL
01	16/01/2024	CD	JV	PRIMERA REVISIÓN (Observaciones IM)

Coejecutor:
Plano:
**PLUVIALES - CONDUCCIÓN
CAPTACIONES - NUEVO AMANECER**

Asentamiento:	NUEVO AMANECER - LOS REYES	Nº Plano:	DP02 - 2
Ubicación:	MONTEVIDEO		
Escala:	INDICADAS	Fecha:	AGOSTO 2023
Técnico:	Ing. CORINA DÍAZ	Coordinador:	Ing. JOSÉ VALENA
Firma:		Firma:	
Equipo Técnico:			NA-LR-DP01-2 a DP03-2.dwg

SÍMBOLO	DESCRIPCIÓN
—	TERRENO
—	FONDO DE CANAL PROYECTADO
—	BORDE DE PAVIMENTO DE PROYECTADO
×	UMBRALES
—	NIVEL MÁXIMO DE AGUA PARA TR 20 AÑOS