
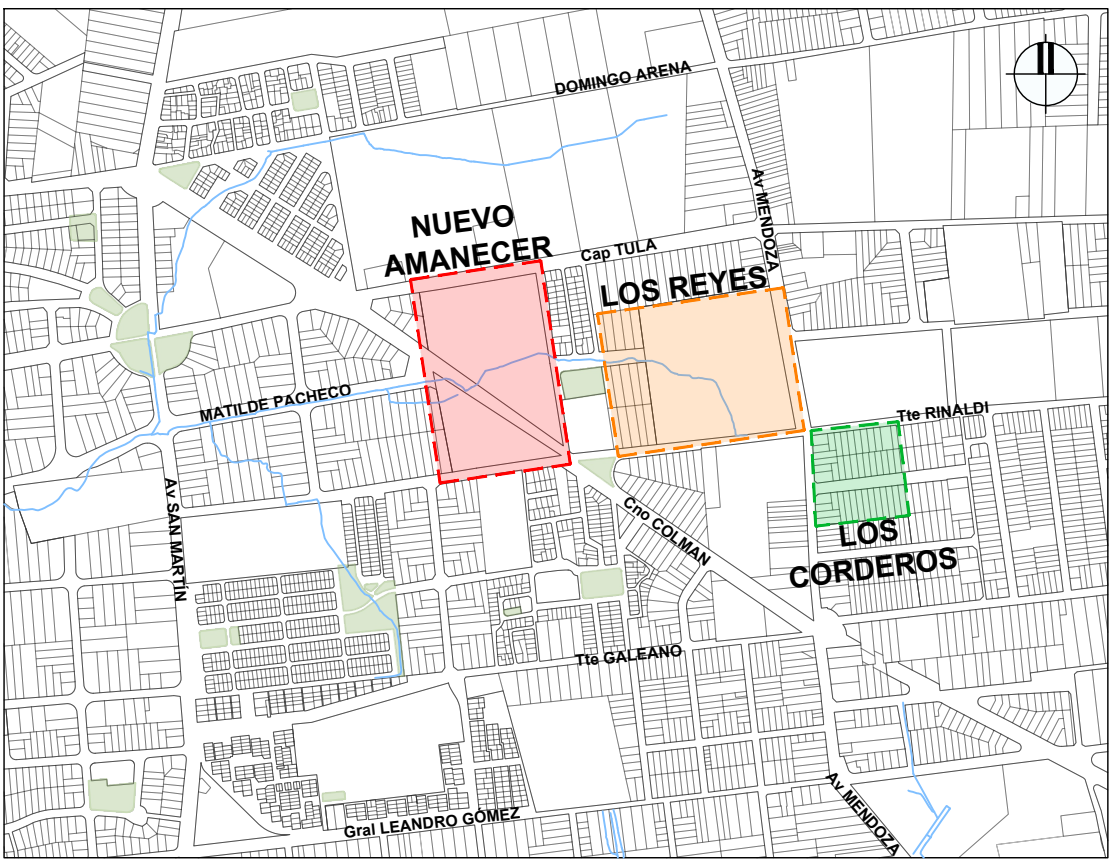
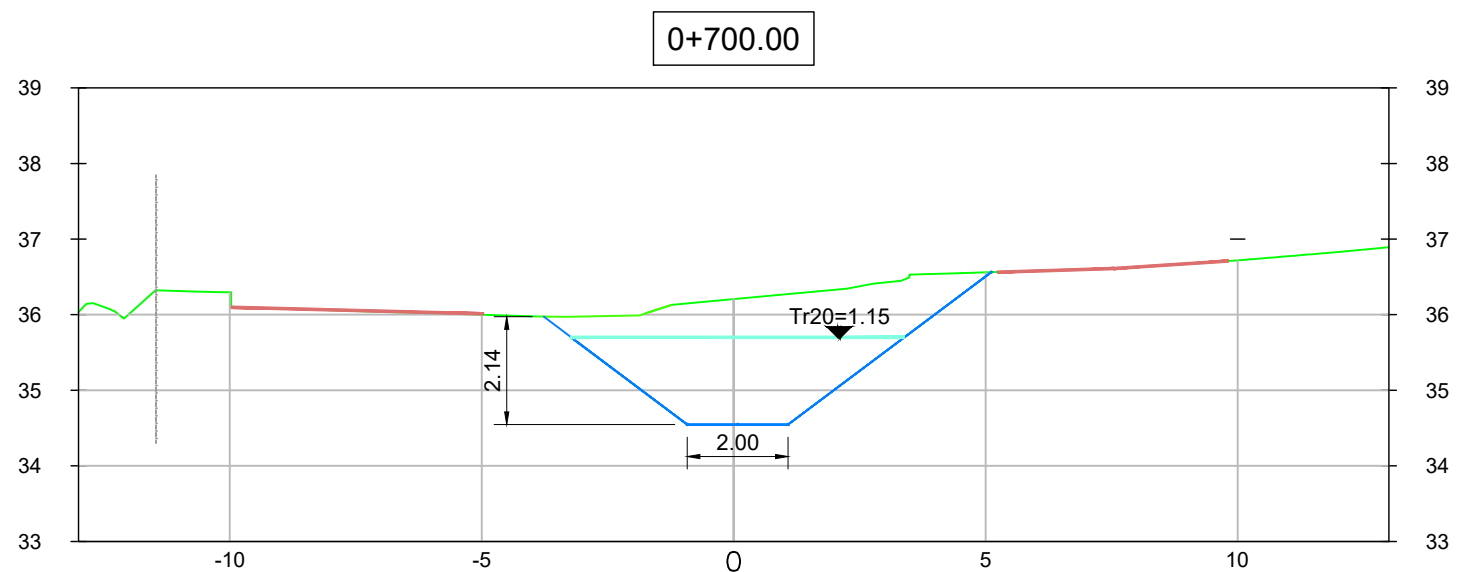
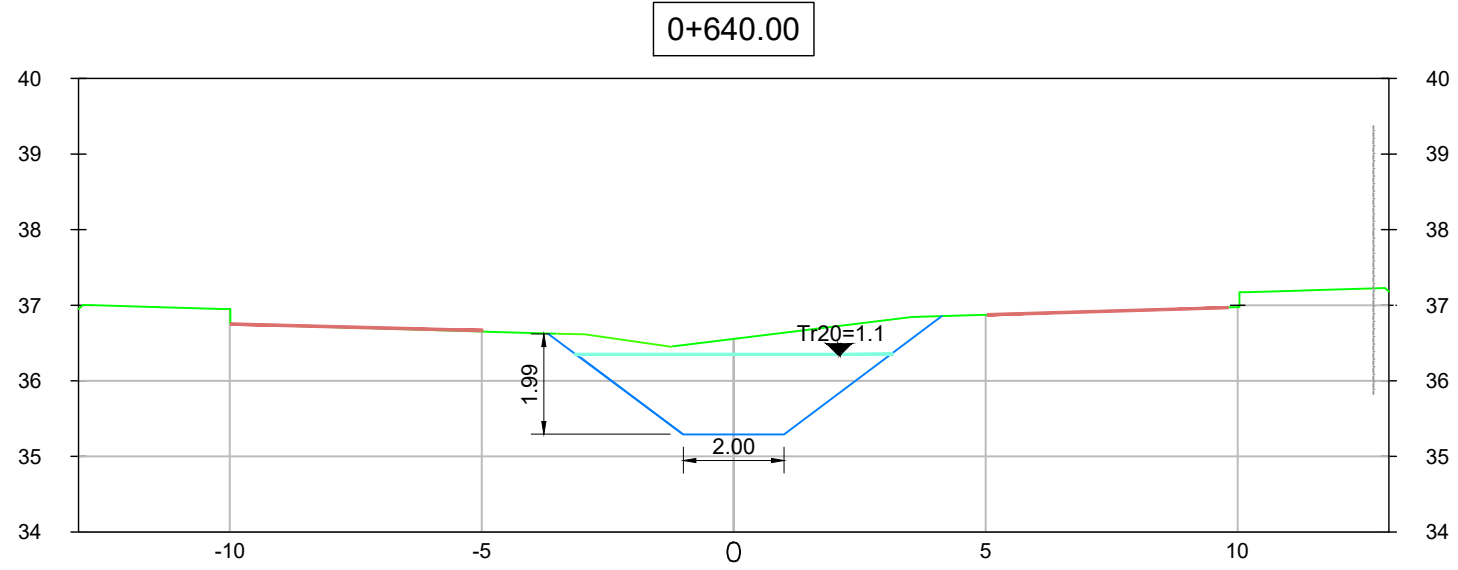
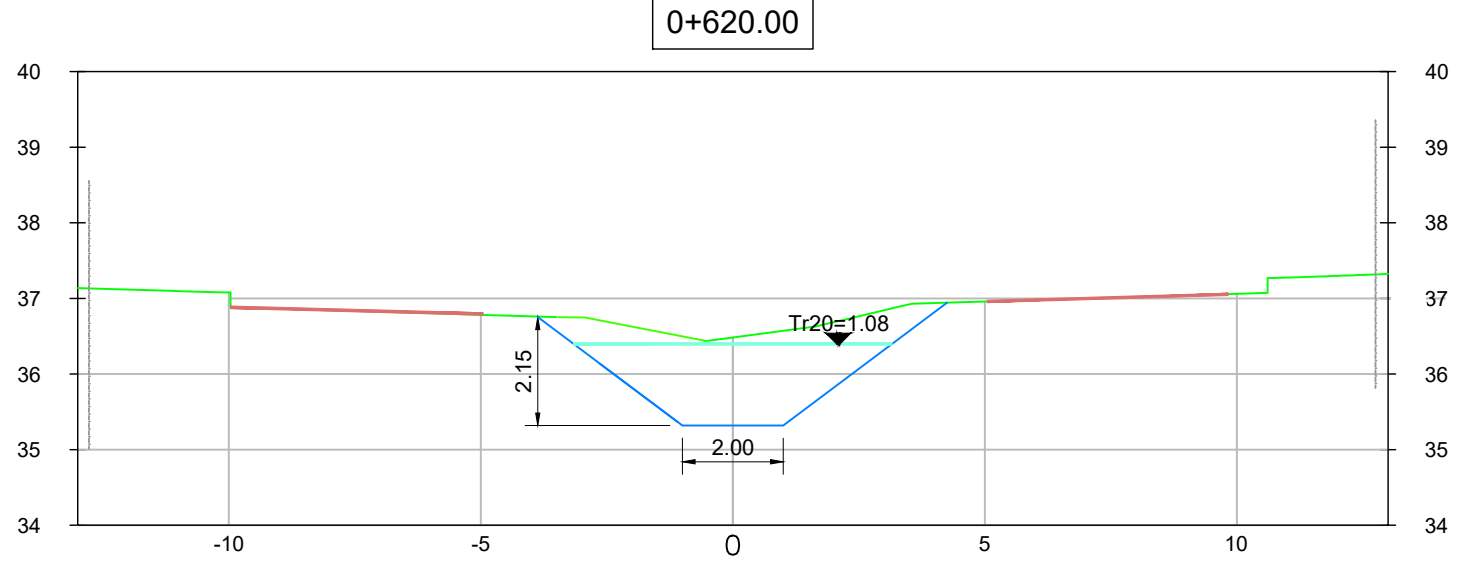
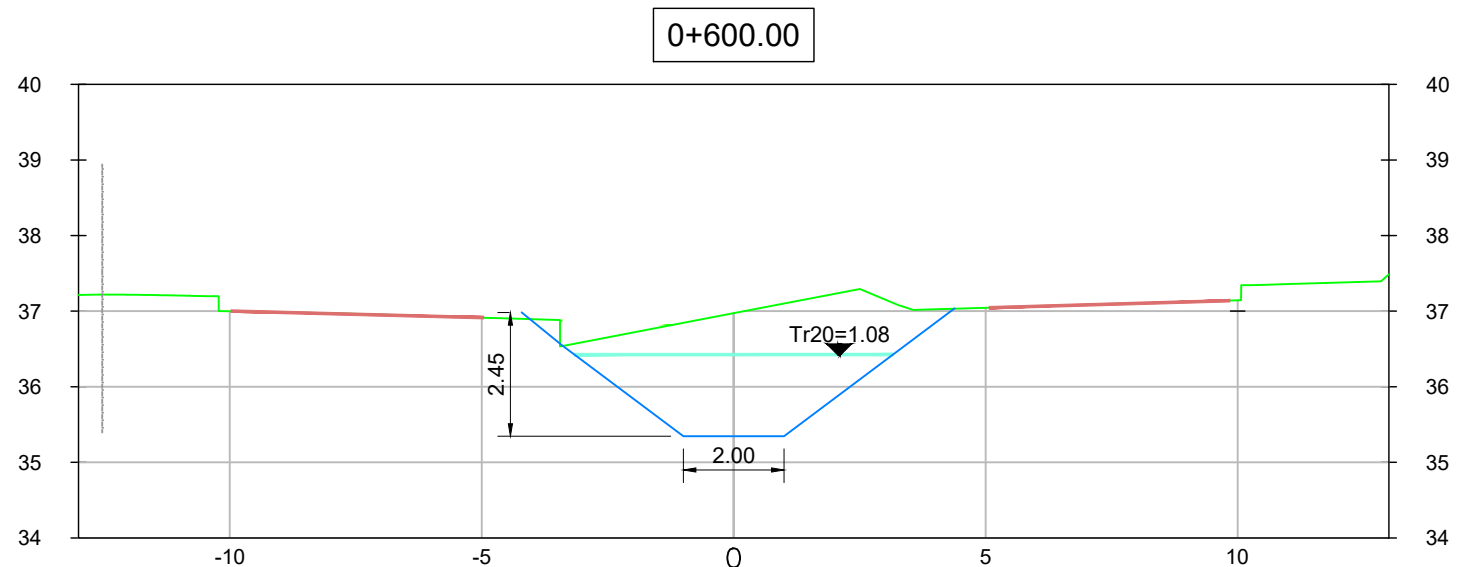
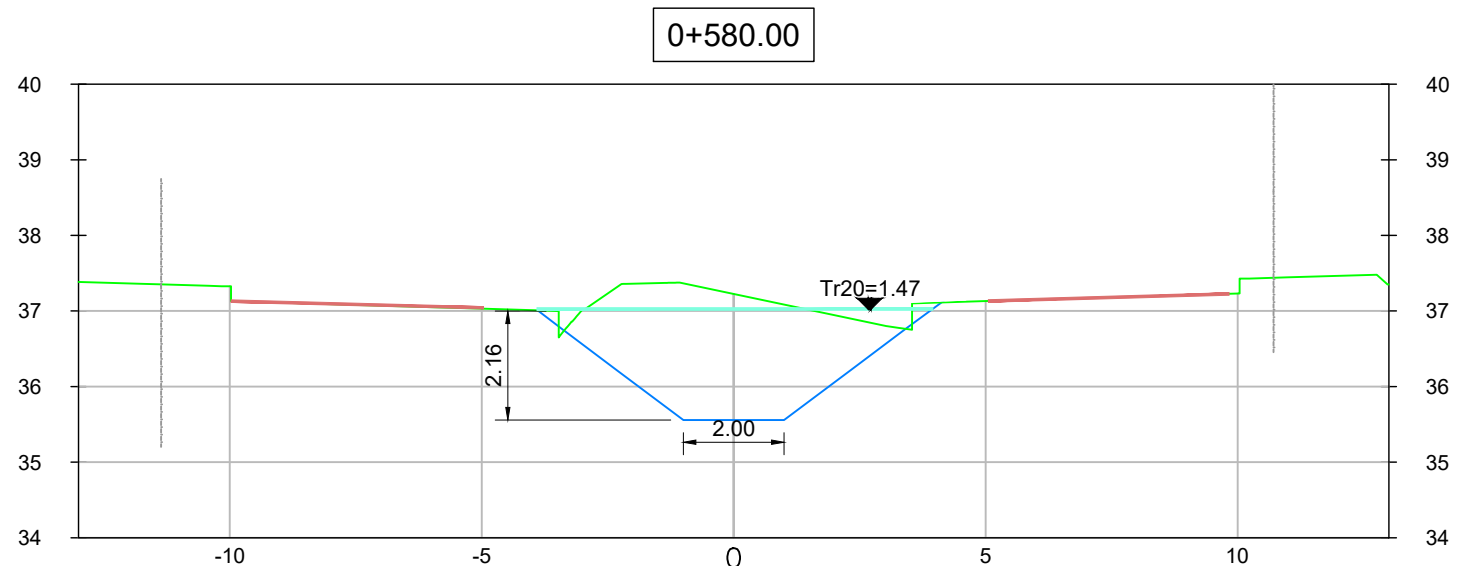
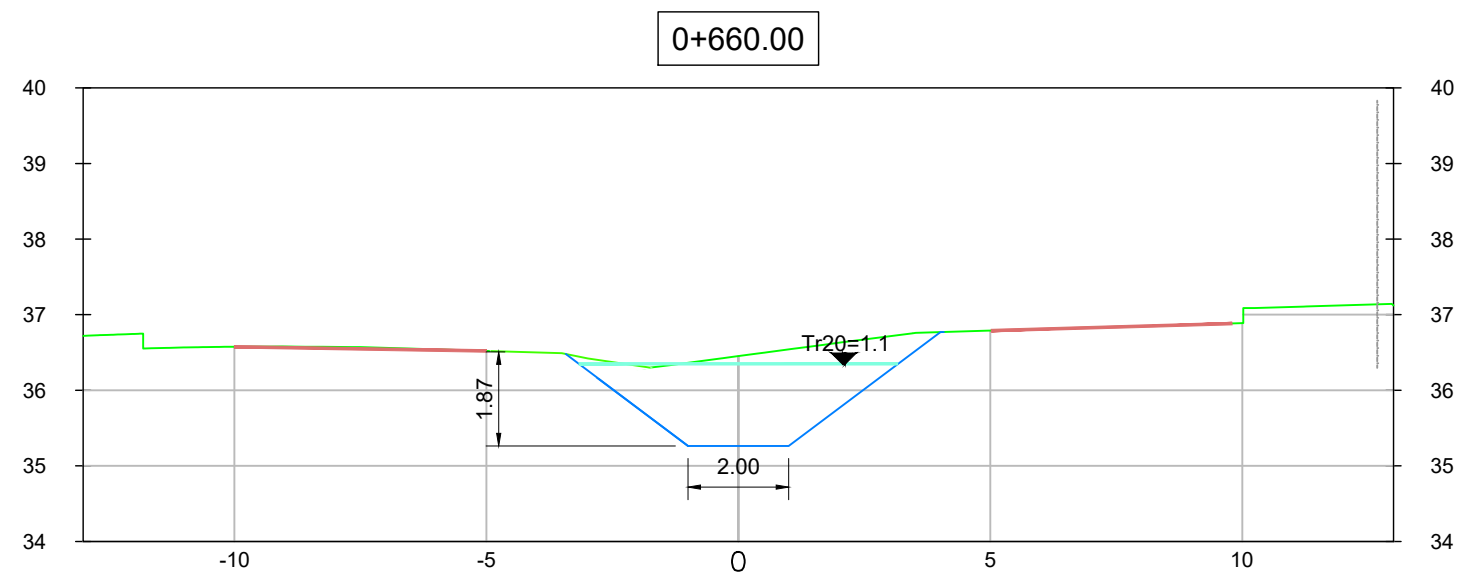
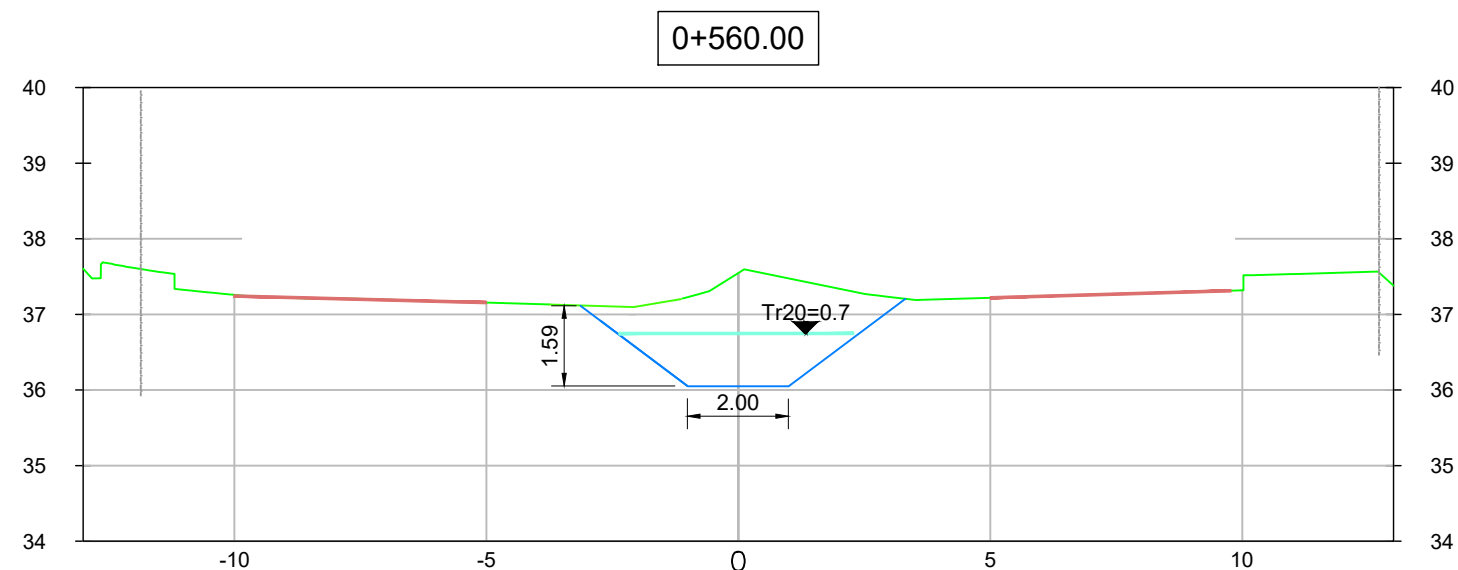
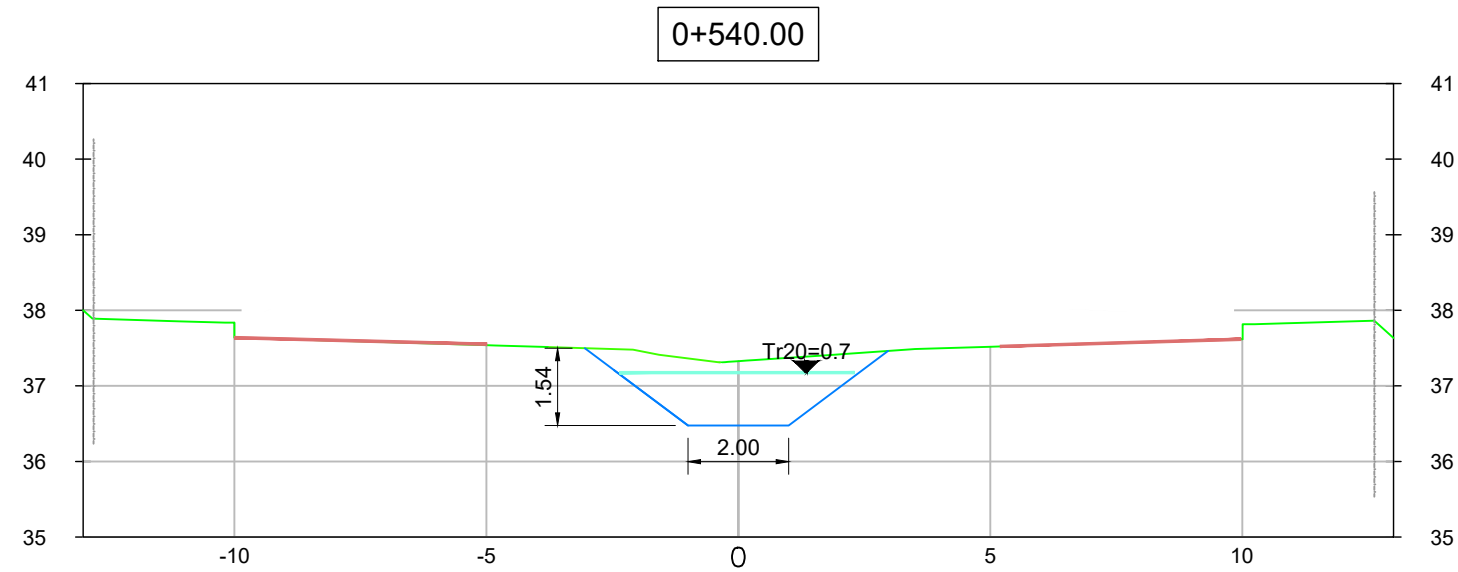
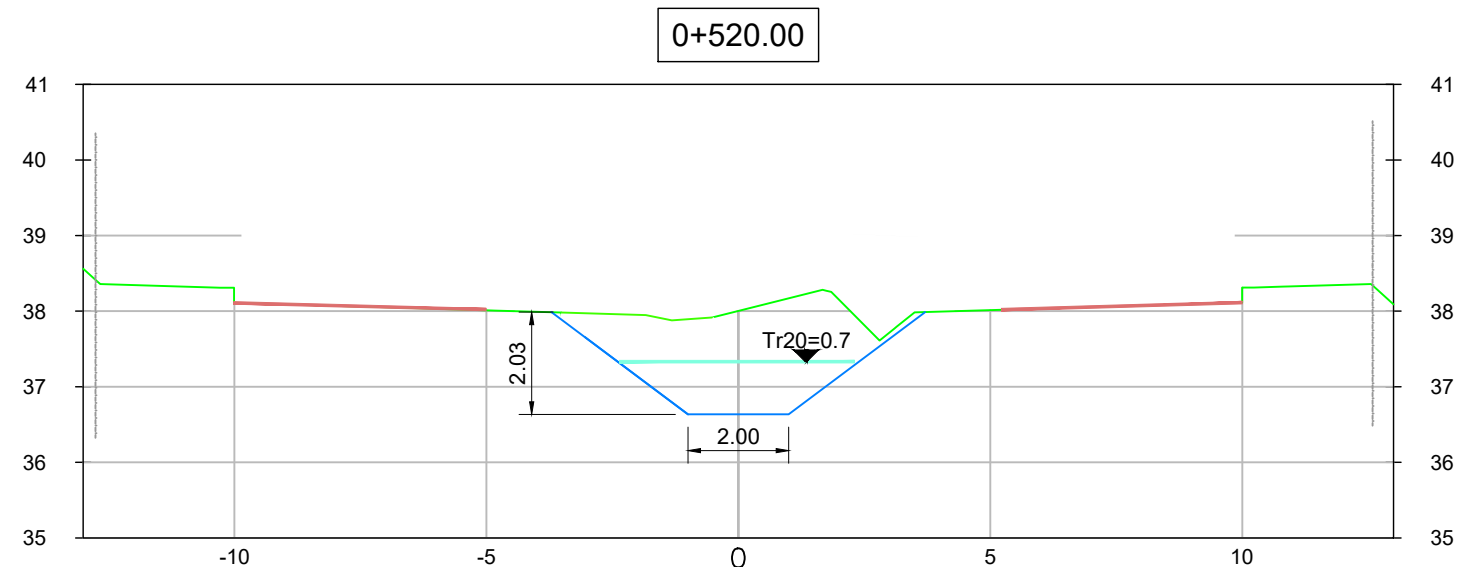


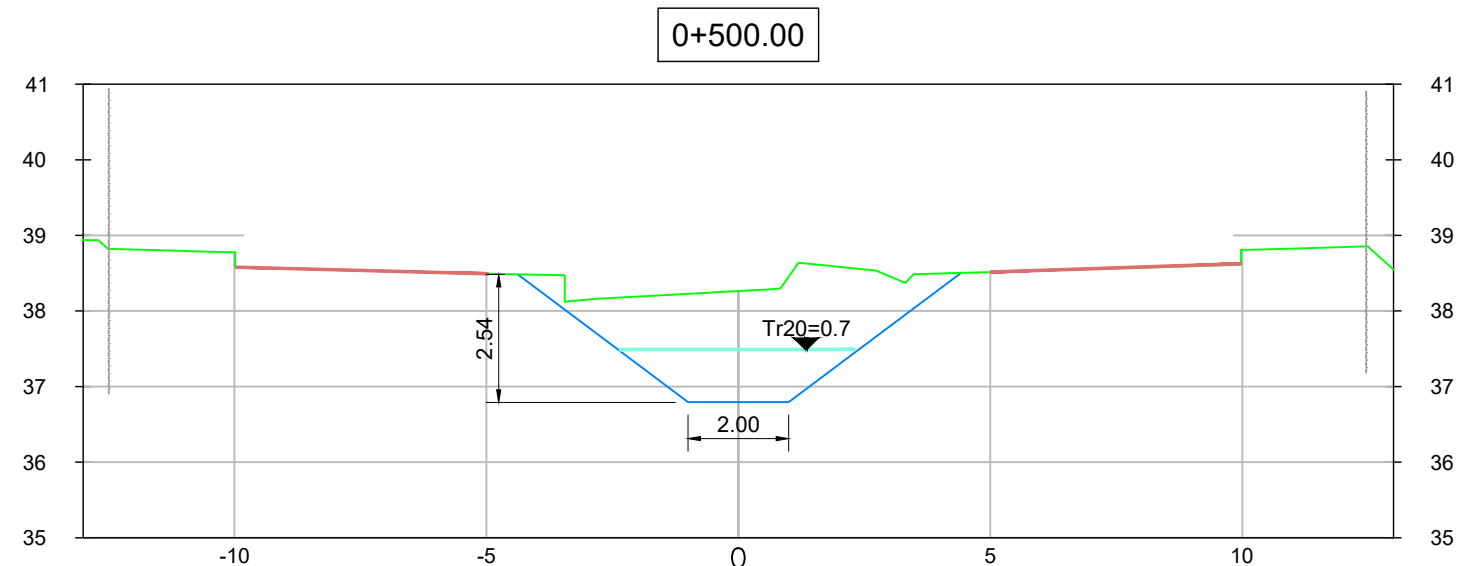

PLANTA DE UBICACIÓN

REFERENCIAS SECCIÓN TRANSVERSAL	
SÍMBOLO	DESCRIPCIÓN
	TERRENO EXISTENTE
	CALLE PROYECTADA
	CANAL PLUVIAL PROYECTADO
	NIVEL MÁXIMO DE AGUA PARA TR 20 años
	UMBRALES
	LÍNEA DE PROPIEDAD

Nro.	FECHA:	PROY.	APROBADO	REVISIÓN
00	28/08/2023	CD	JV	EMISIÓN INICIAL
01	16/01/2024	CD	JV	PRIMERA REVISIÓN (Observaciones IM)

NOTAS

- LAS COTAS PLANIMÉTRICAS ESTÁN EXPRESADAS EN METROS.
- LOS NIVELES ALTIMÉTRICOS ESTÁN EXPRESADOS EN METROS.

Coejecutor:			
Plano: PLUVIALES - SECCIONES TRANSVERSALES - NUEVO AMANECEER			
Asentamiento: NUEVO AMANECEER - LOS REYES		Nº Plano: DP03-2	
Ubicación: MONTEVIDEO			
Escala: INDICADAS	Fecha: AGOSTO 2023		
Técnico: Ing. CORINA DÍAZ	Coordinador: Ing. JOSÉ VALENA		
Firma:	Firma:		
Equipo Técnico:		NA-LR-DP01-2 a DP03-2.dwg	

SECCIONES TRANSVERSALES NUEVO AMANECEER
ESCALA V:1:150