




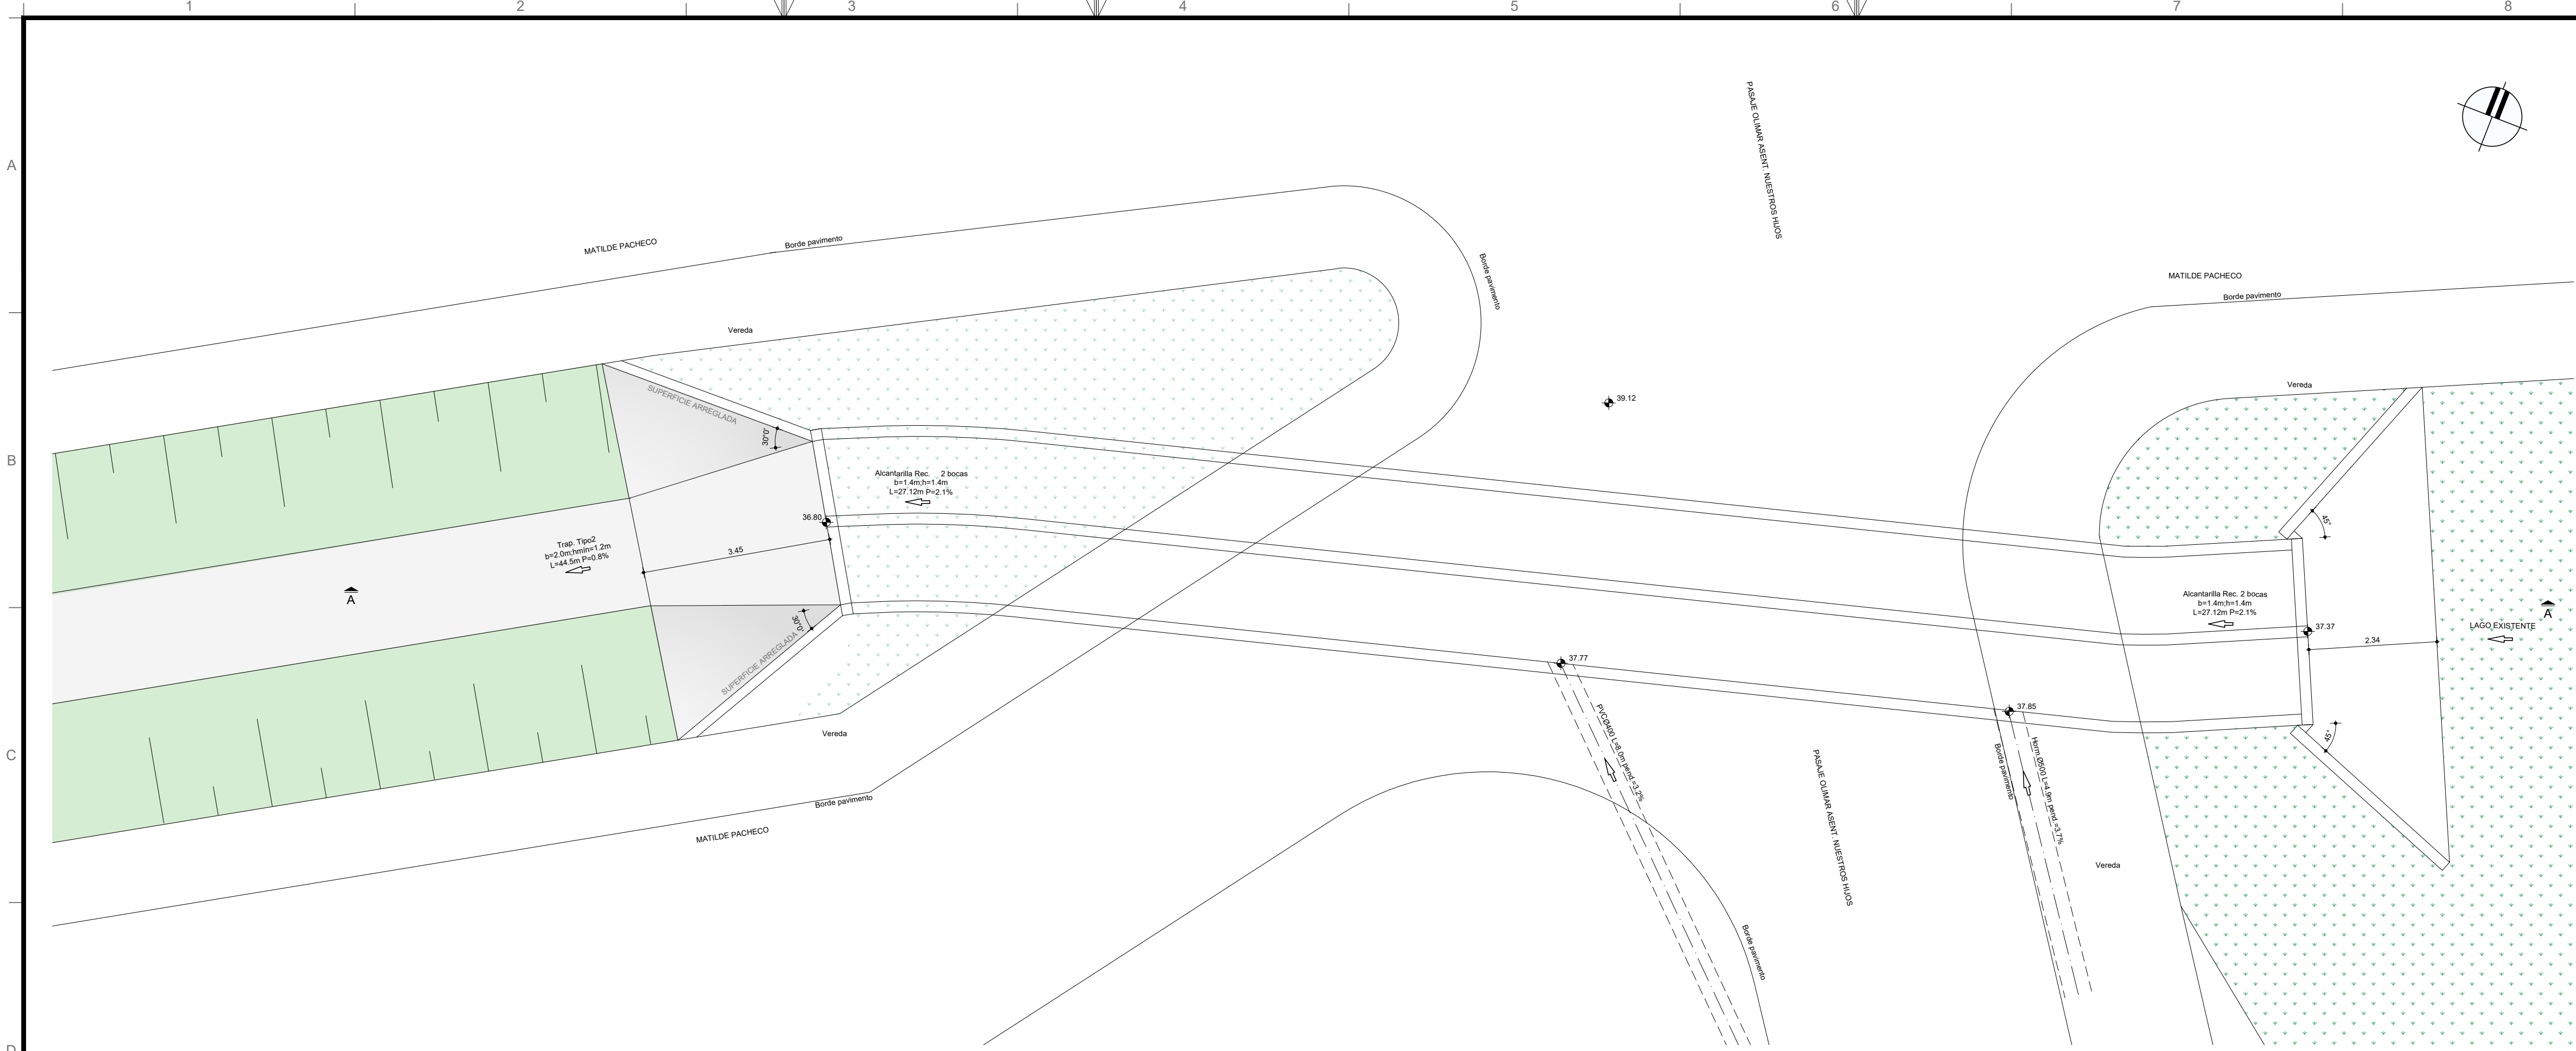


PLANTA

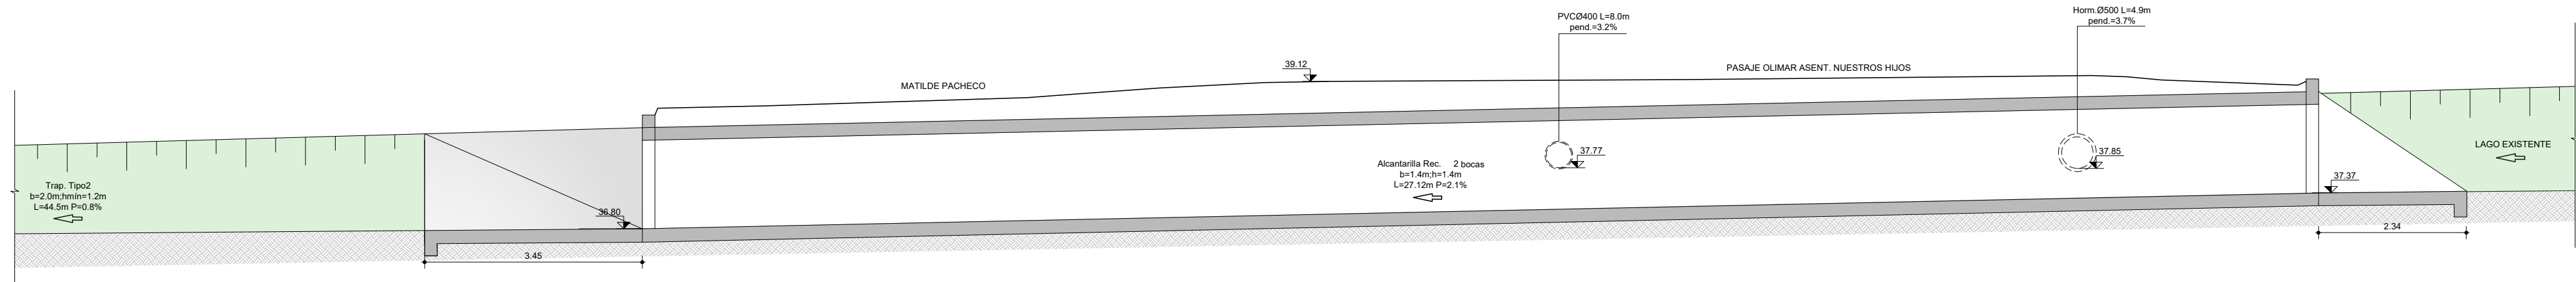


CORTE A-A

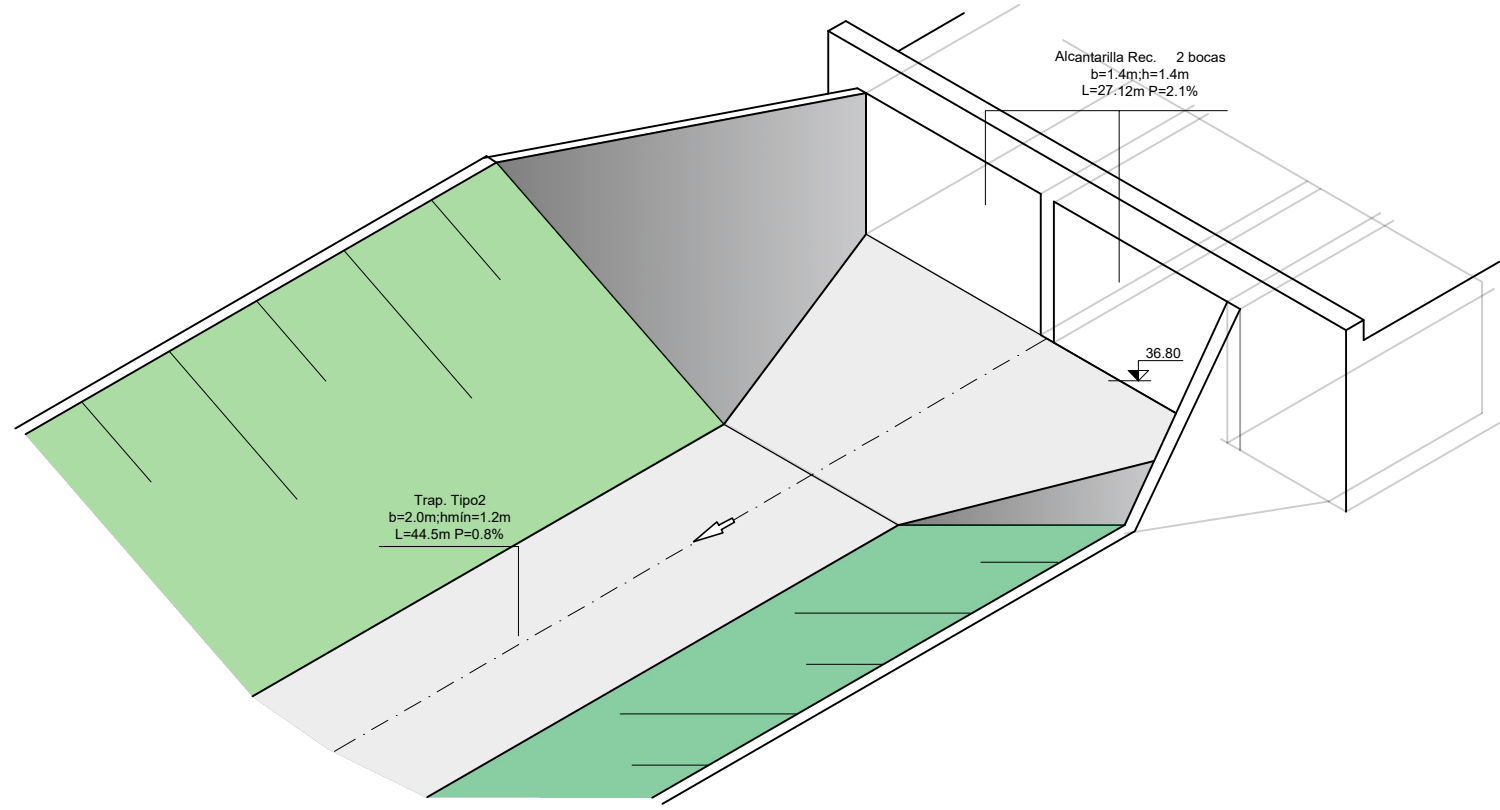

ISOMETRICA AGUAS ABAJO
SUPERFICIE ARREGLADA

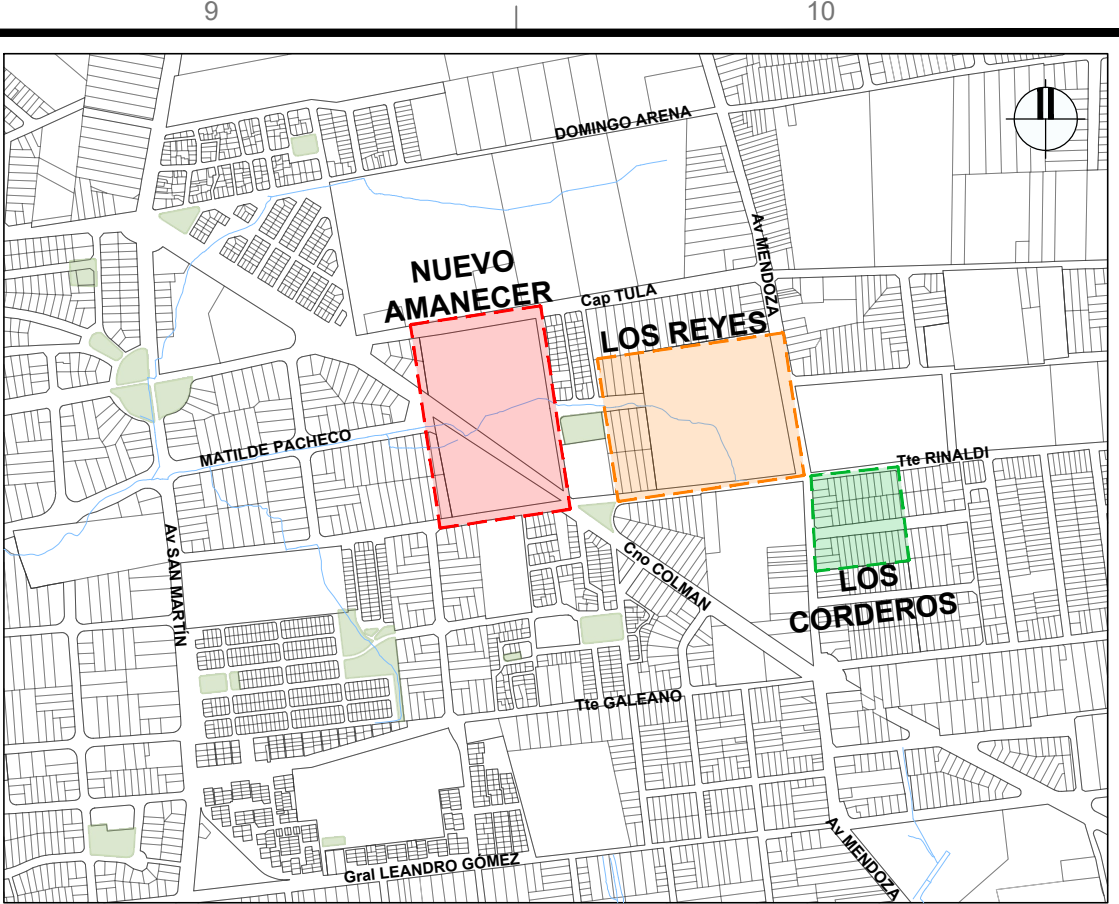

PLANTA DE UBICACIÓN

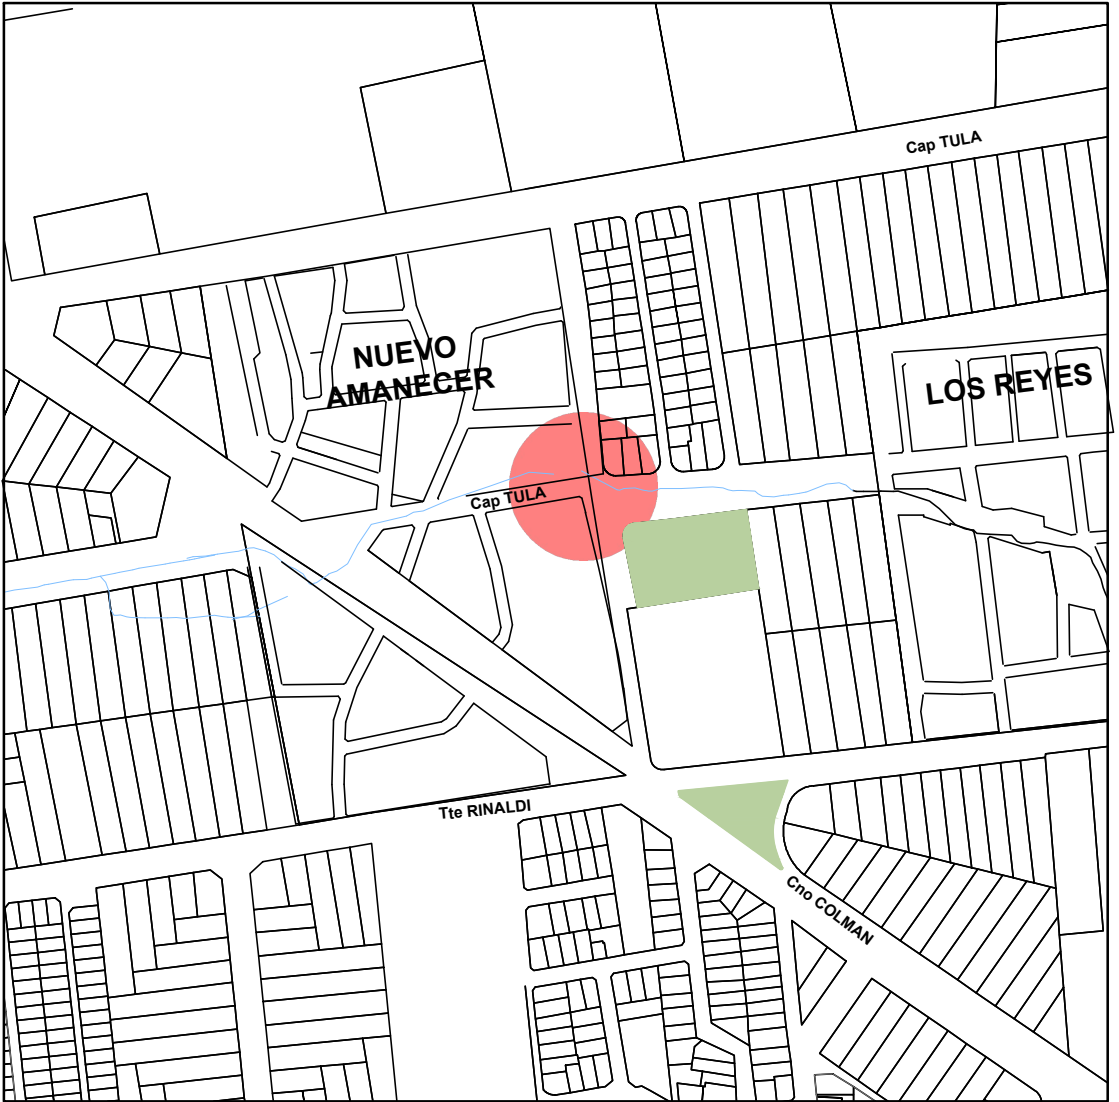

- NOTAS
- LAS COTAS PLANIMÉTRICAS ESTÁN EXPRESADAS EN METROS.
 - LOS NIVELES ALTIMÉTRICOS ESTÁN EXPRESADOS EN METROS.
 - ALICANTARILLAS TIPO H DE ACUERDO A LOS PLANOS TIPO DE LA DIRECCIÓN NACIONAL DE VIALIDAD (MTOP) (LÁMINA L 197 Y L3198).
 - ALICANTARILLAS TIPO Z DE ACUERDO A LOS PLANOS TIPO DE LA DIRECCIÓN NACIONAL DE VIALIDAD (MTOP) (LÁMINA L 251).

 Ministerio de Vivienda y Ordenamiento Territorial		Programa Mejoramiento de Barrios	
Coejecutor:			
Plano:			
PLUVIALES PROYECTADOS			Nº Plano: DP13
Detalles			
Asentamiento:	NUEVO AMANECEC - LOS REYES		Nº Plano: DP13
Ubicación:	MONTEVIDEO		
Escala:	INDICADAS	Fecha:	AGSOTO 2023
Técnico:	Ing. CORINA DÍAZ	Coordinador:	Ing. JOSÉ VALENA
Firma:		Firma:	
Equipo Técnico:			NA-LR-DP01-2 a DP03-2.dwg

MATILDE PACHECO
ALCANTARILLA REC. 2 BOCAS b=2.0 x h=1.2m
ESCALA 1:50