




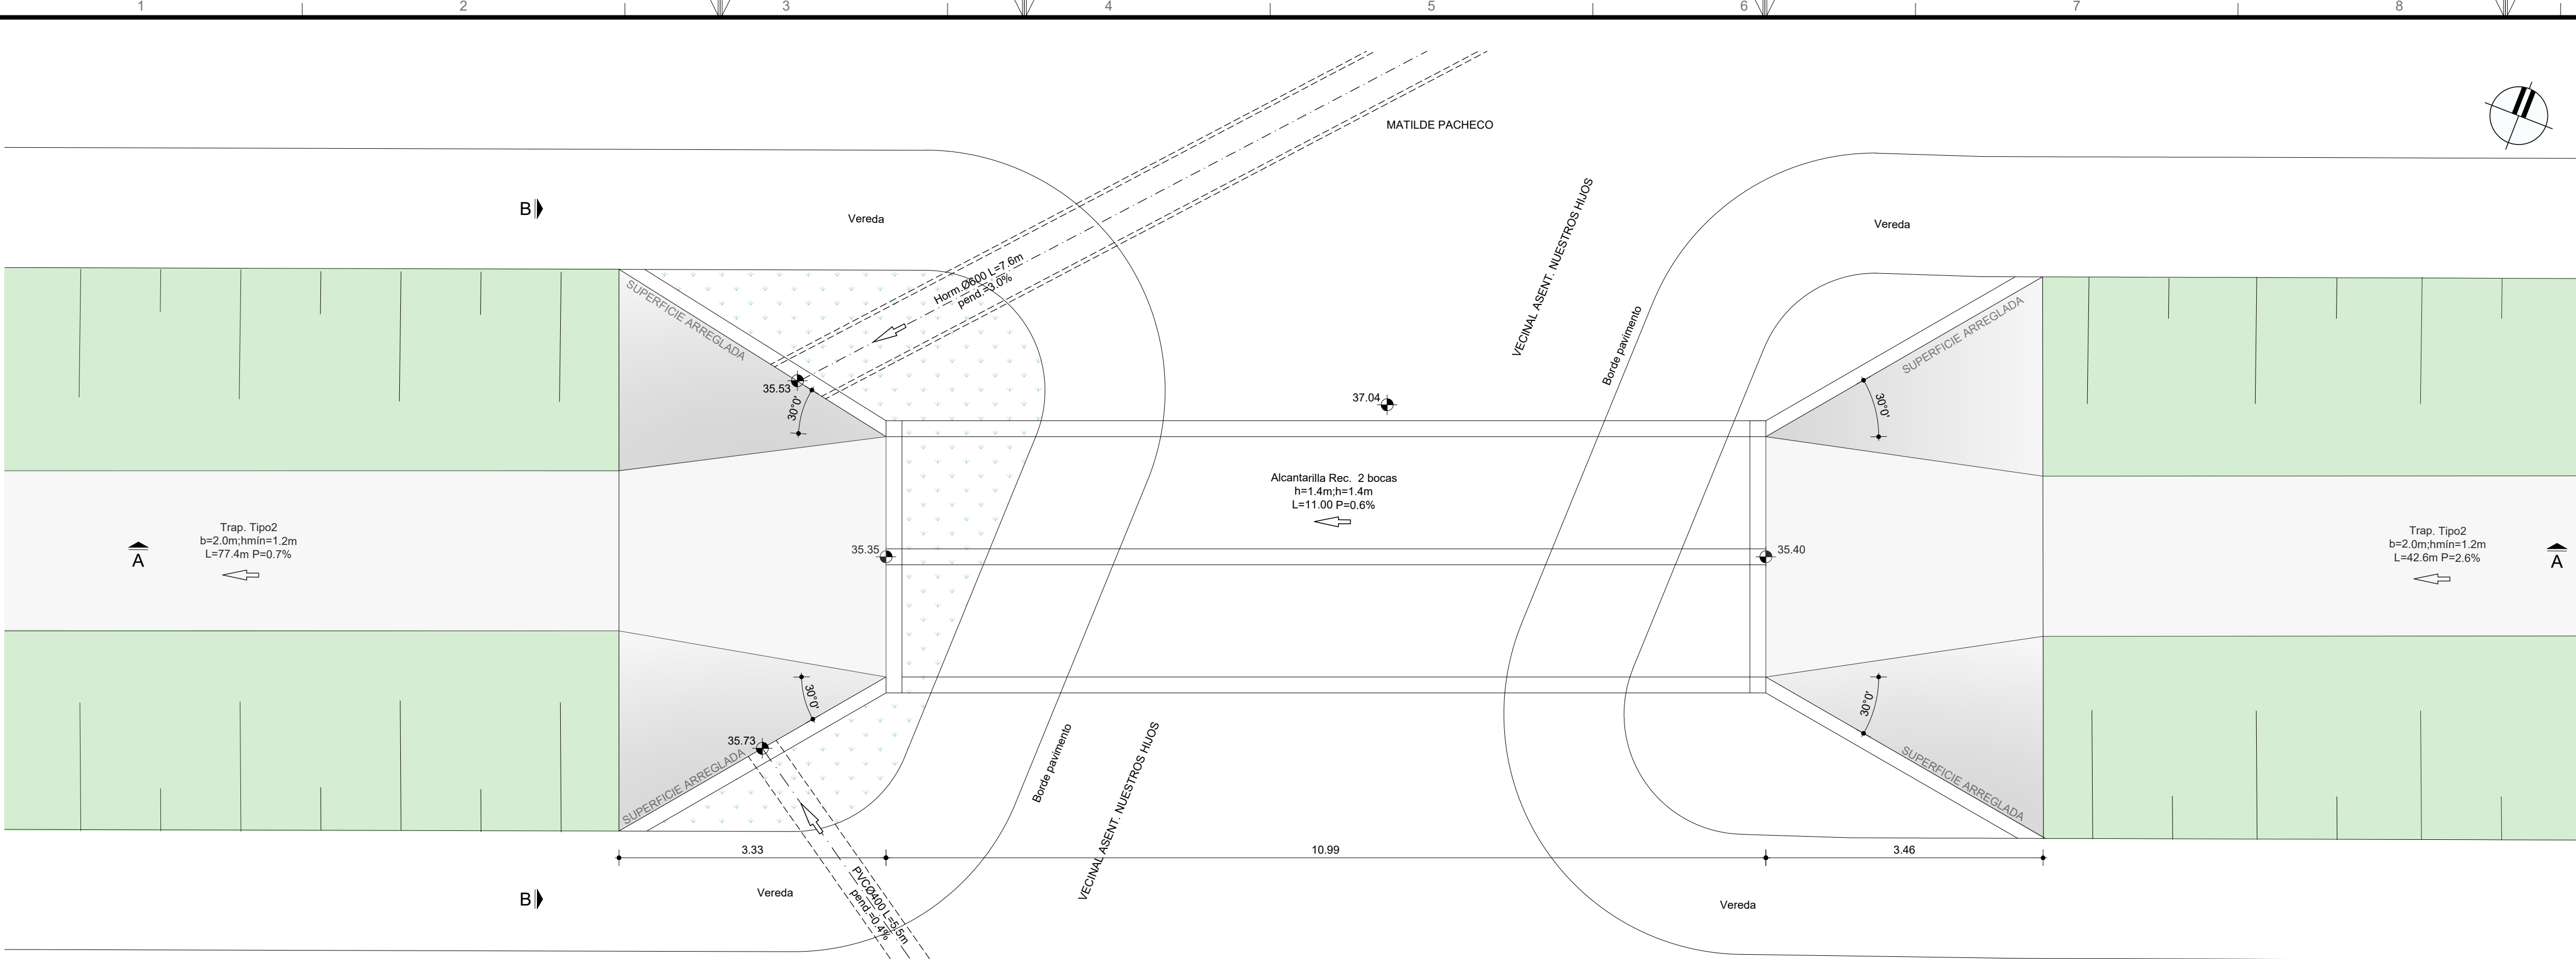


PLANTA

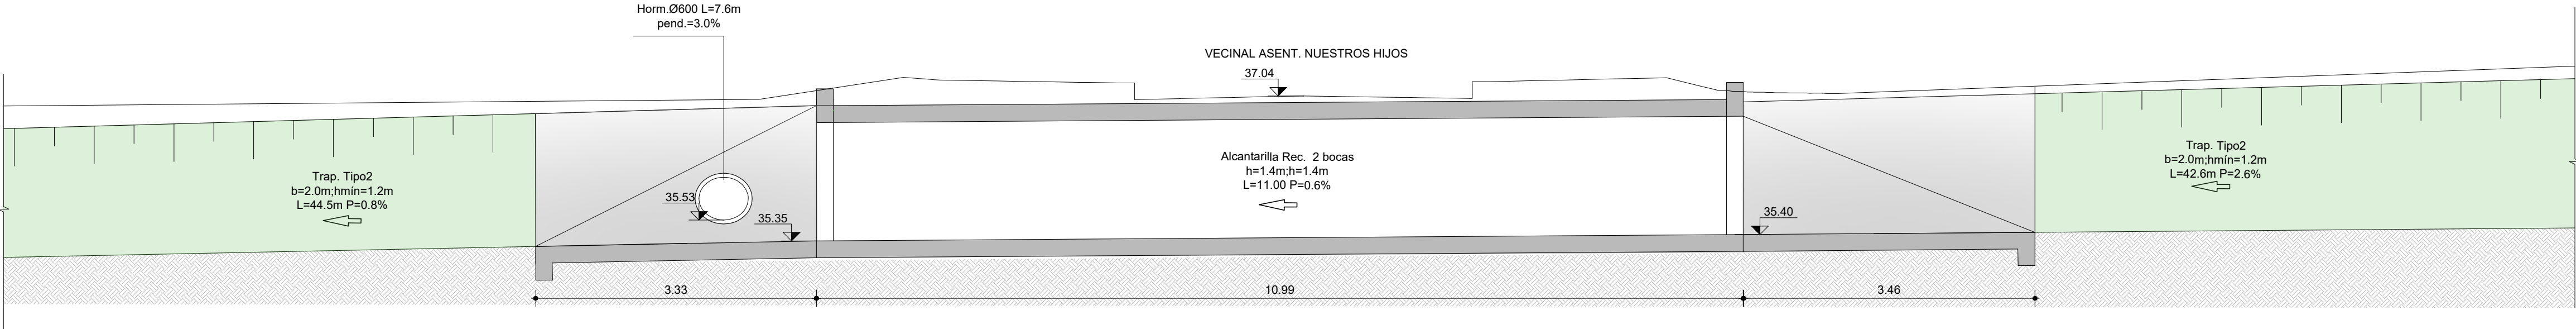

CORTE A-A

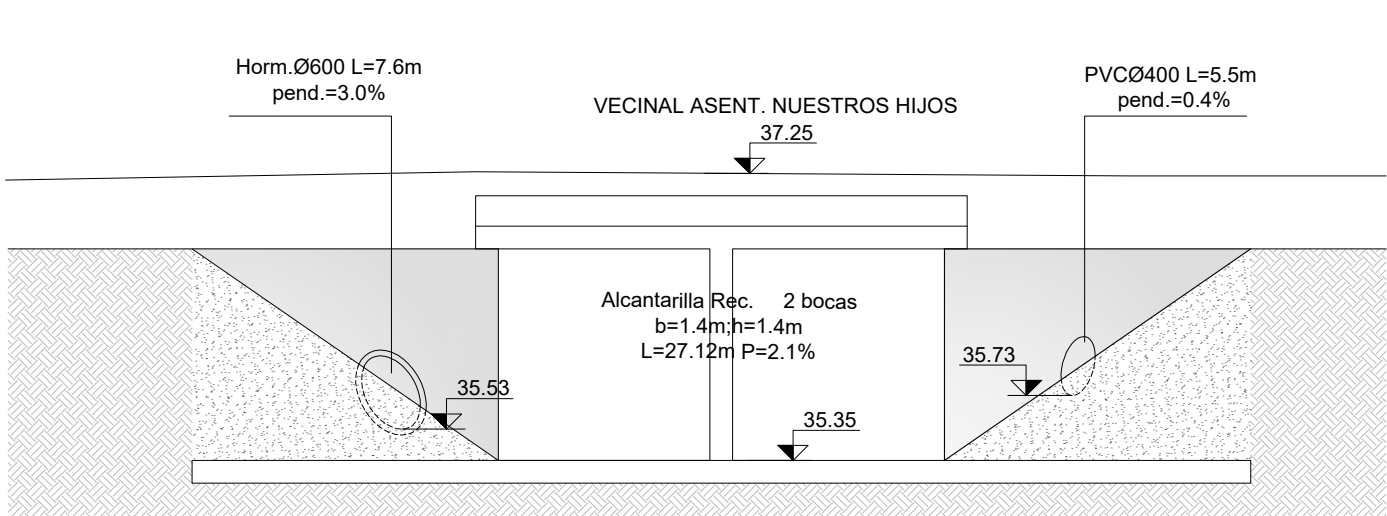


CORTE B-B

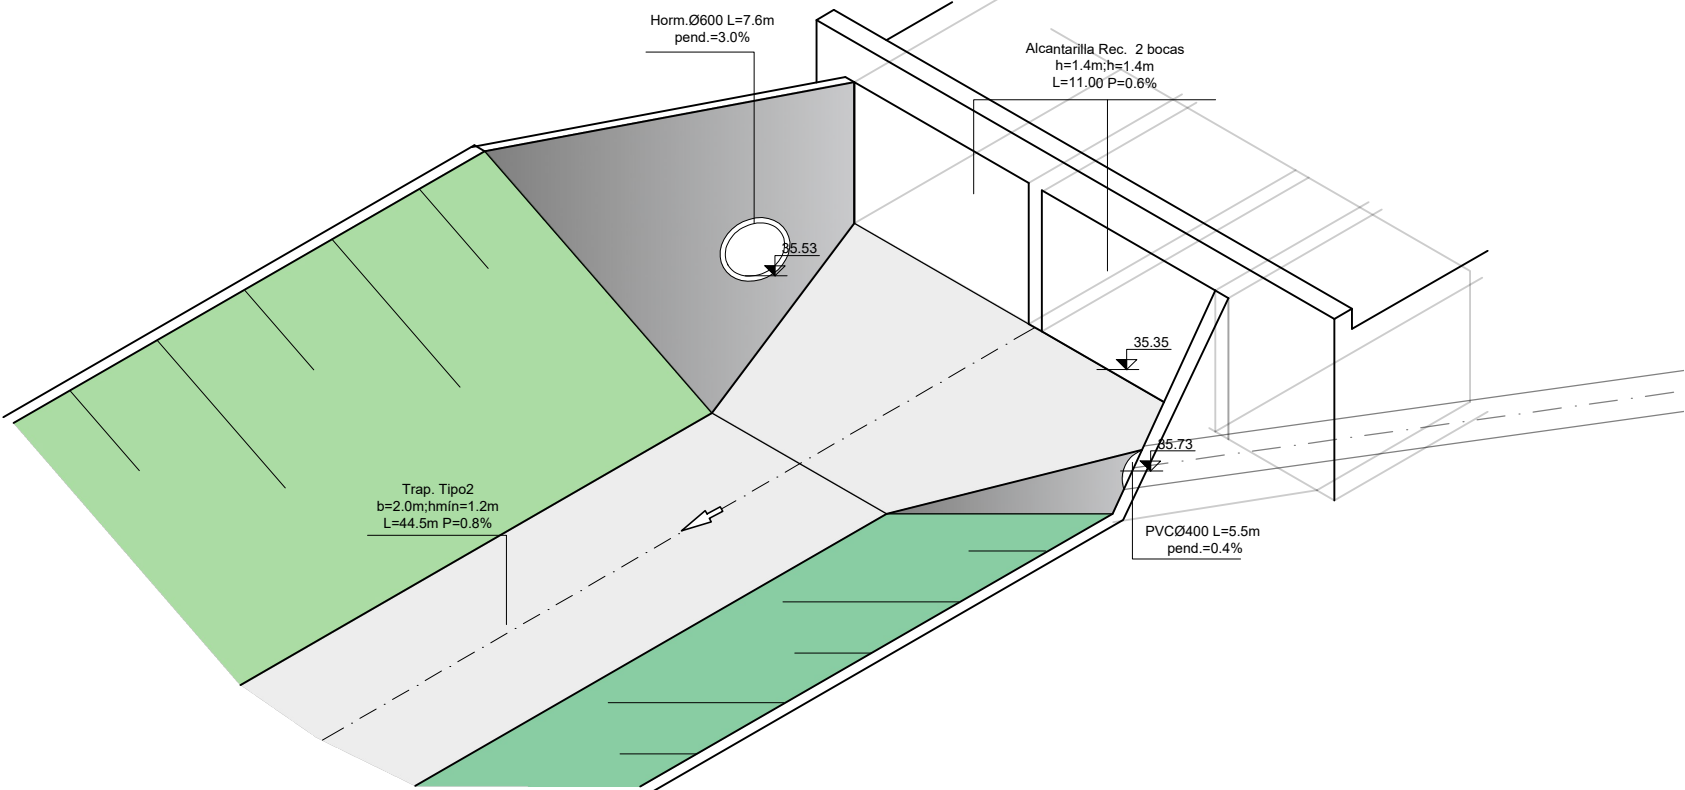


ISOMETRICA AGUAS ABAJO
SUPERFICIE ARREGLADA

MATILDE PACHECO Y VECINAL ASENT. NUESTROS HIJOS
ALCANTARILLA REC. 2 BOCAS b=1.4 x h=1.4m
ESCALA 1:50

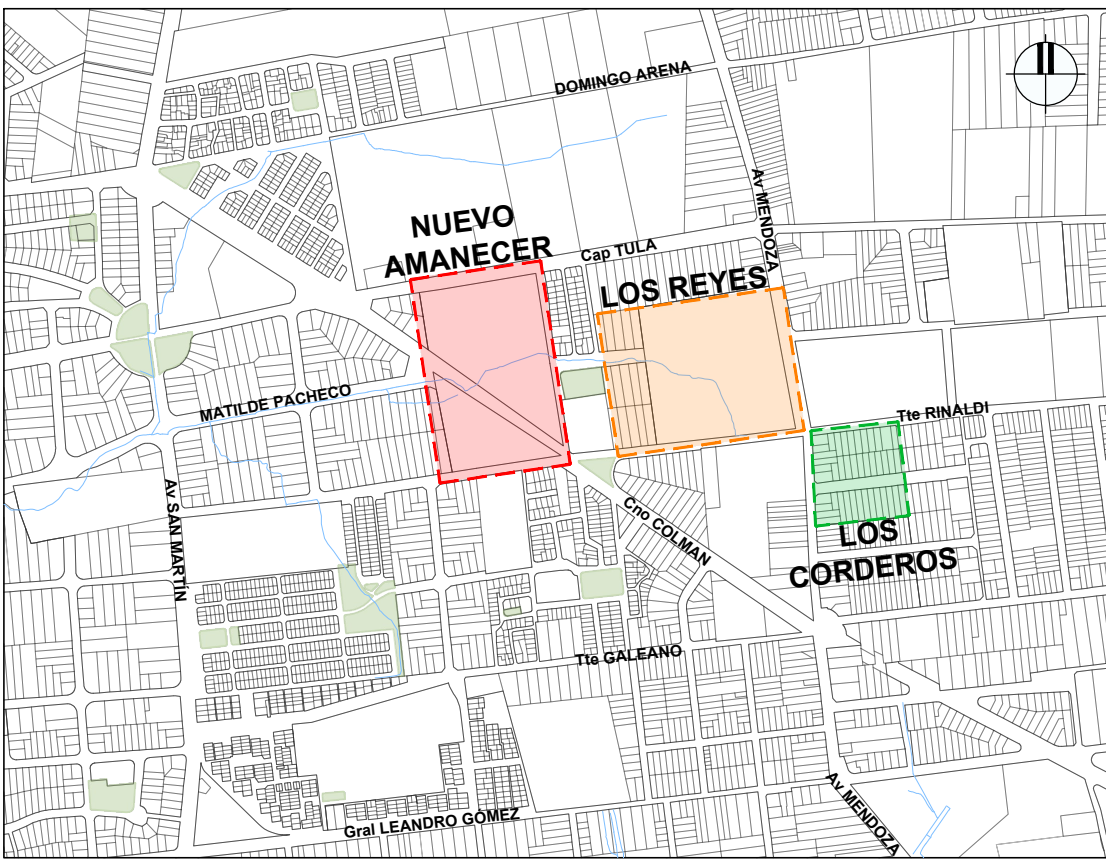

PLANTA DE UBICACIÓN

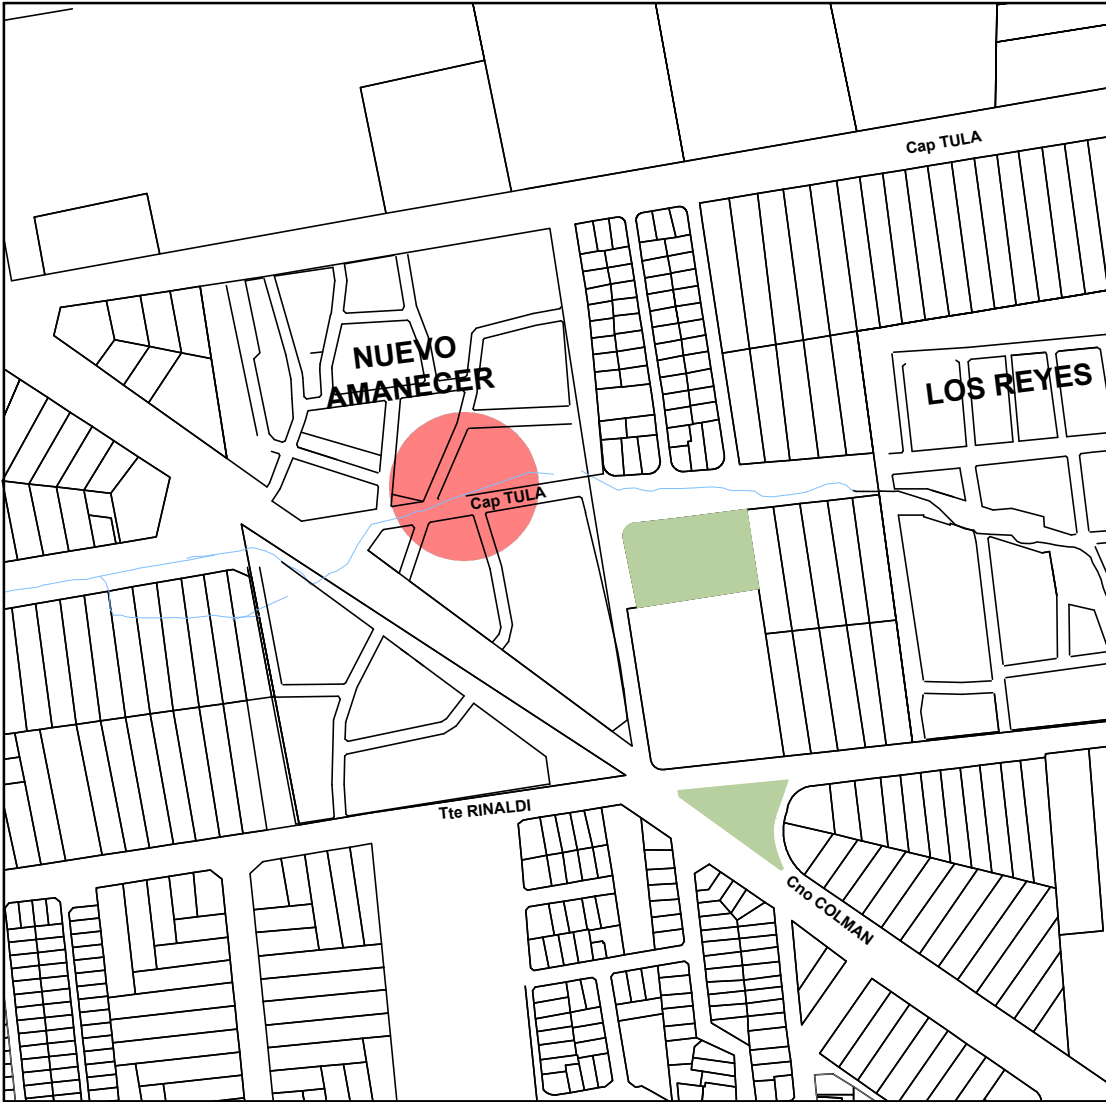

- NOTAS
- LAS COTAS PLANIMÉTRICAS ESTÁN EXPRESADAS EN METROS.
 - LOS NIVELES ALTIMÉTRICOS ESTÁN EXPRESADOS EN METROS.
 - ALCANTARILLAS TIPO H DE ACUERDO A LOS PLANOS TIPO DE LA DIRECCIÓN NACIONAL DE VIALIDAD (MTOP) (LÁMINA L 197 Y L3198).
 - ALCANTARILLAS TIPO Z DE ACUERDO A LOS PLANOS TIPO DE LA DIRECCIÓN NACIONAL DE VIALIDAD (MTOP) (LÁMINA L 251).

 Ministerio de Vivienda y Ordenamiento Territorial Programa Mejoramiento de Barrios			
Coejecutor:			
Plano:			
PLUVIALES PROYECTADOS			
Detalles			
Asentamiento:		NUEVO AMANE CER - LOS REYES	
Ubicación:		MONTEVIDEO	
Escala:		INDICADAS	
Fecha:		AGSOTO 2023	
Técnico:		Ing. CORINA DÍAZ	
Coordinador:		Ing. JOSÉ VALENA	
Firma:		Firma:	
Equipo Técnico:		NA-LR-DP01-2 a DP03-2.dwg	