




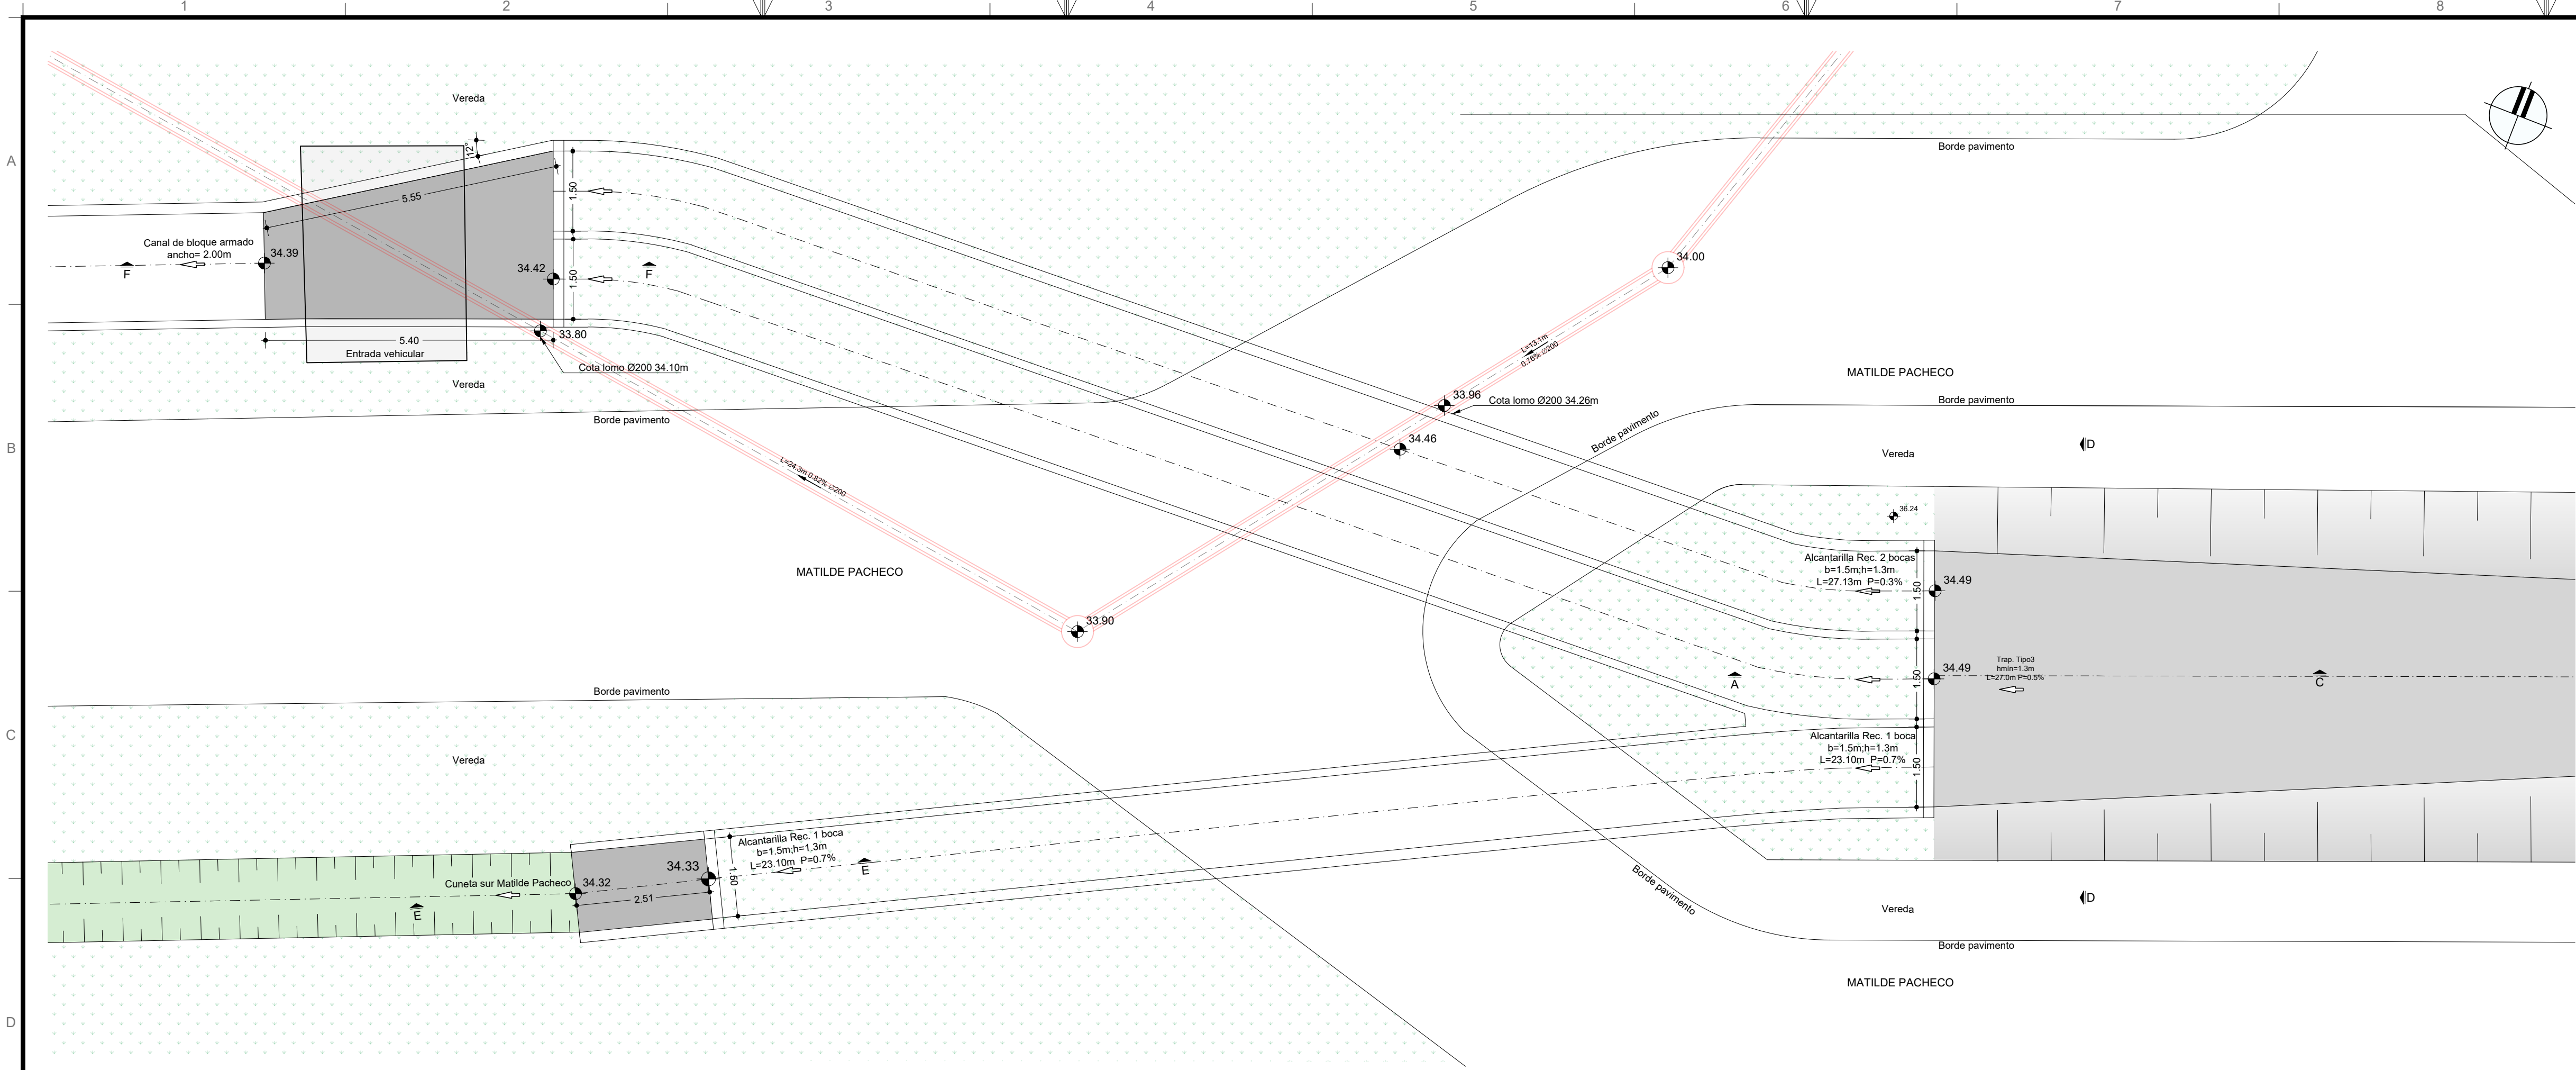


PLANTA

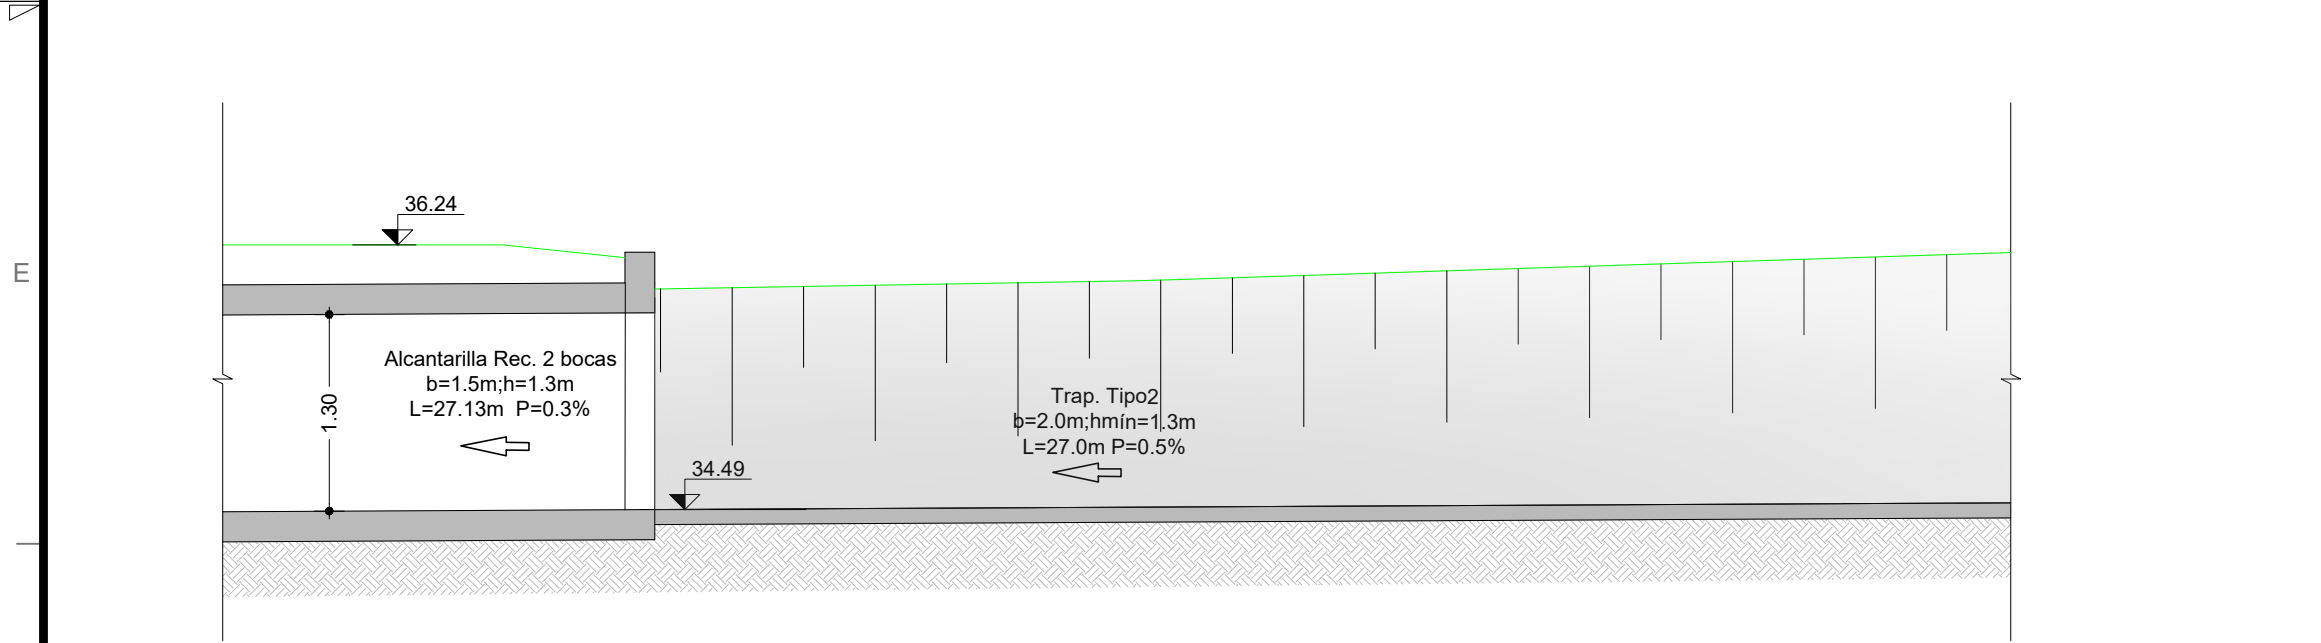


CORTE A-A

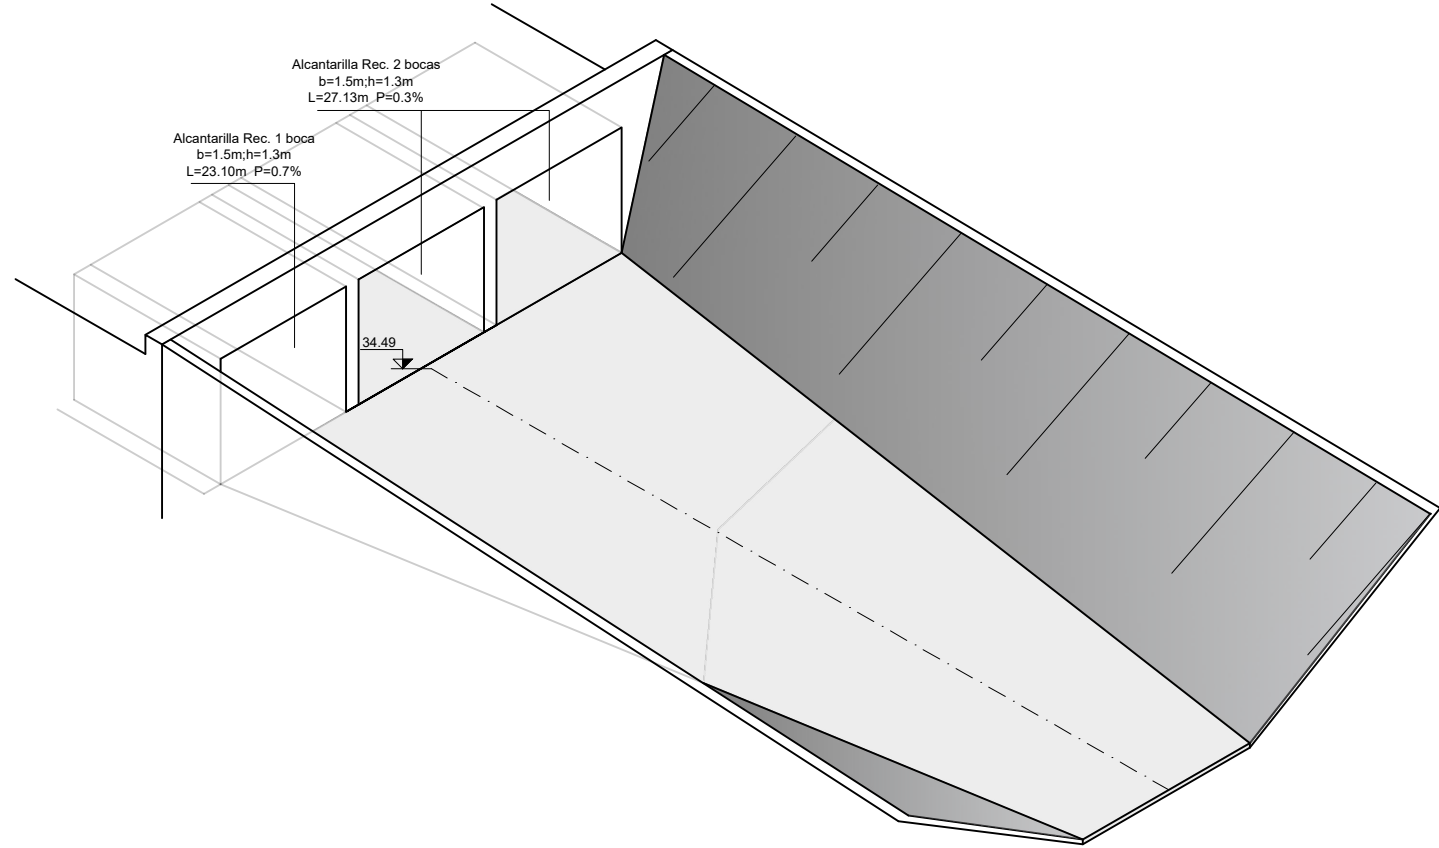


VISTA ISOMÉTRICA

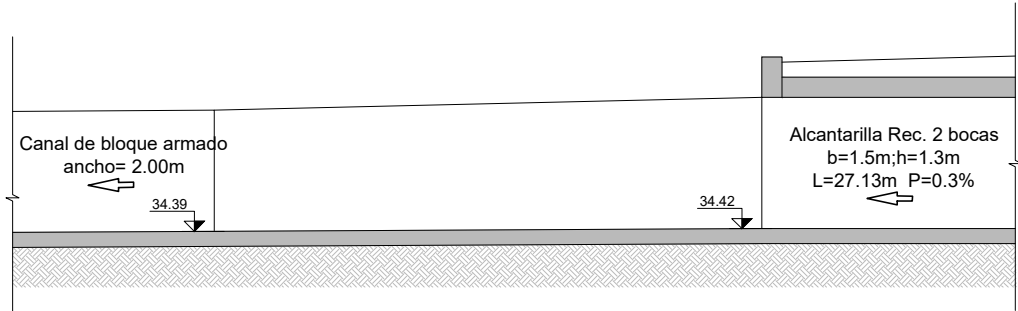

CORTE F-F

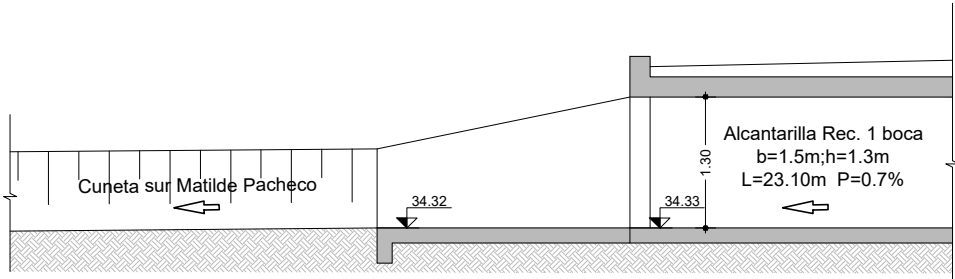


CORTE E-E

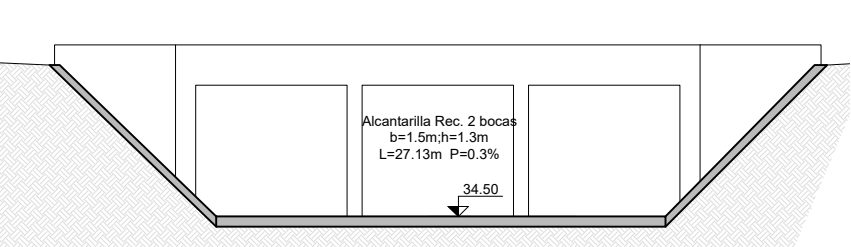


CORTE D-D

MATILDE PACHECO Y CAMINO COLMAN
ALCANTARILLA REC. 2 BOCAS b=1.5 x h=1.3m + REC. 1 BOCA b=1.5 x h=1.3m
ESCALA 1:75

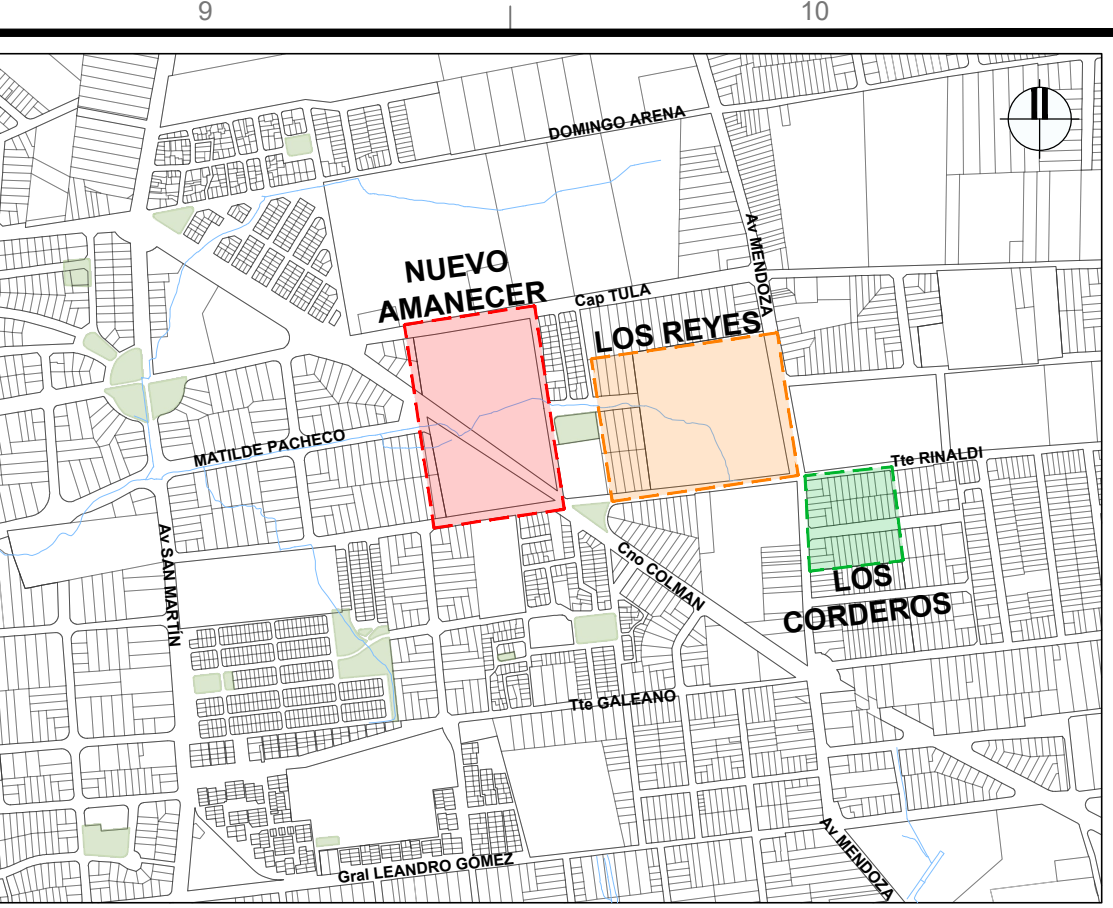

PLANTA DE UBICACIÓN

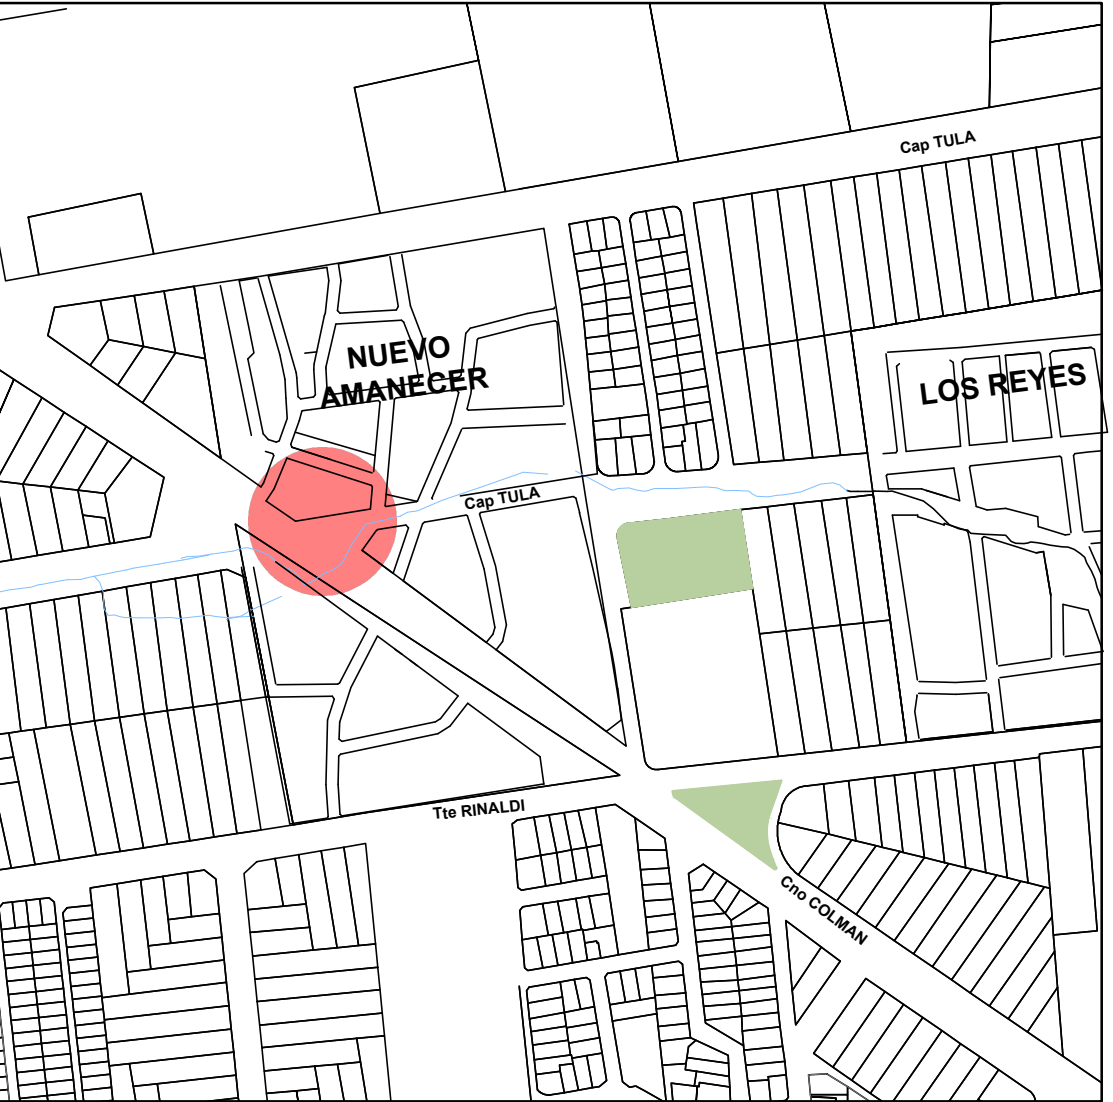

- NOTAS
- LAS COTAS PLANIMÉTRICAS ESTÁN EXPRESADAS EN METROS.
 - LOS NIVELES ALTIMÉTRICOS ESTÁN EXPRESADOS EN METROS.
 - ALCANTARILLAS TIPO H DE ACUERDO A LOS PLANOS TIPO DE LA DIRECCIÓN NACIONAL DE VIALIDAD (MTOPI) (LÁMINA L.197 Y L.31/98).
 - ALCANTARILLAS TIPO Z DE ACUERDO A LOS PLANOS TIPO DE LA DIRECCIÓN NACIONAL DE VIALIDAD (MTOPI) (LÁMINA L.251).

 Ministerio de Vivienda y Ordenamiento Territorial Programa Mejoramiento de Barrios			
Coejecutor:			
Plano:			
PLUVIALES PROYECTADOS			
Detalles			
Asentamiento:		NUEVO AMANECEER - LOS REYES	
Ubicación:		MONTEVIDEO	
Escala:		INDICADAS	
Fecha:		AGSOTO 2023	
Técnico:		Ing. CORINA DÍAZ	
Coordinador:		Ing. JOSÉ VALENA	
Firma:		Firma:	
Equipo Técnico:		NA-LR-DP01-2 a DP03-2.dwg	