


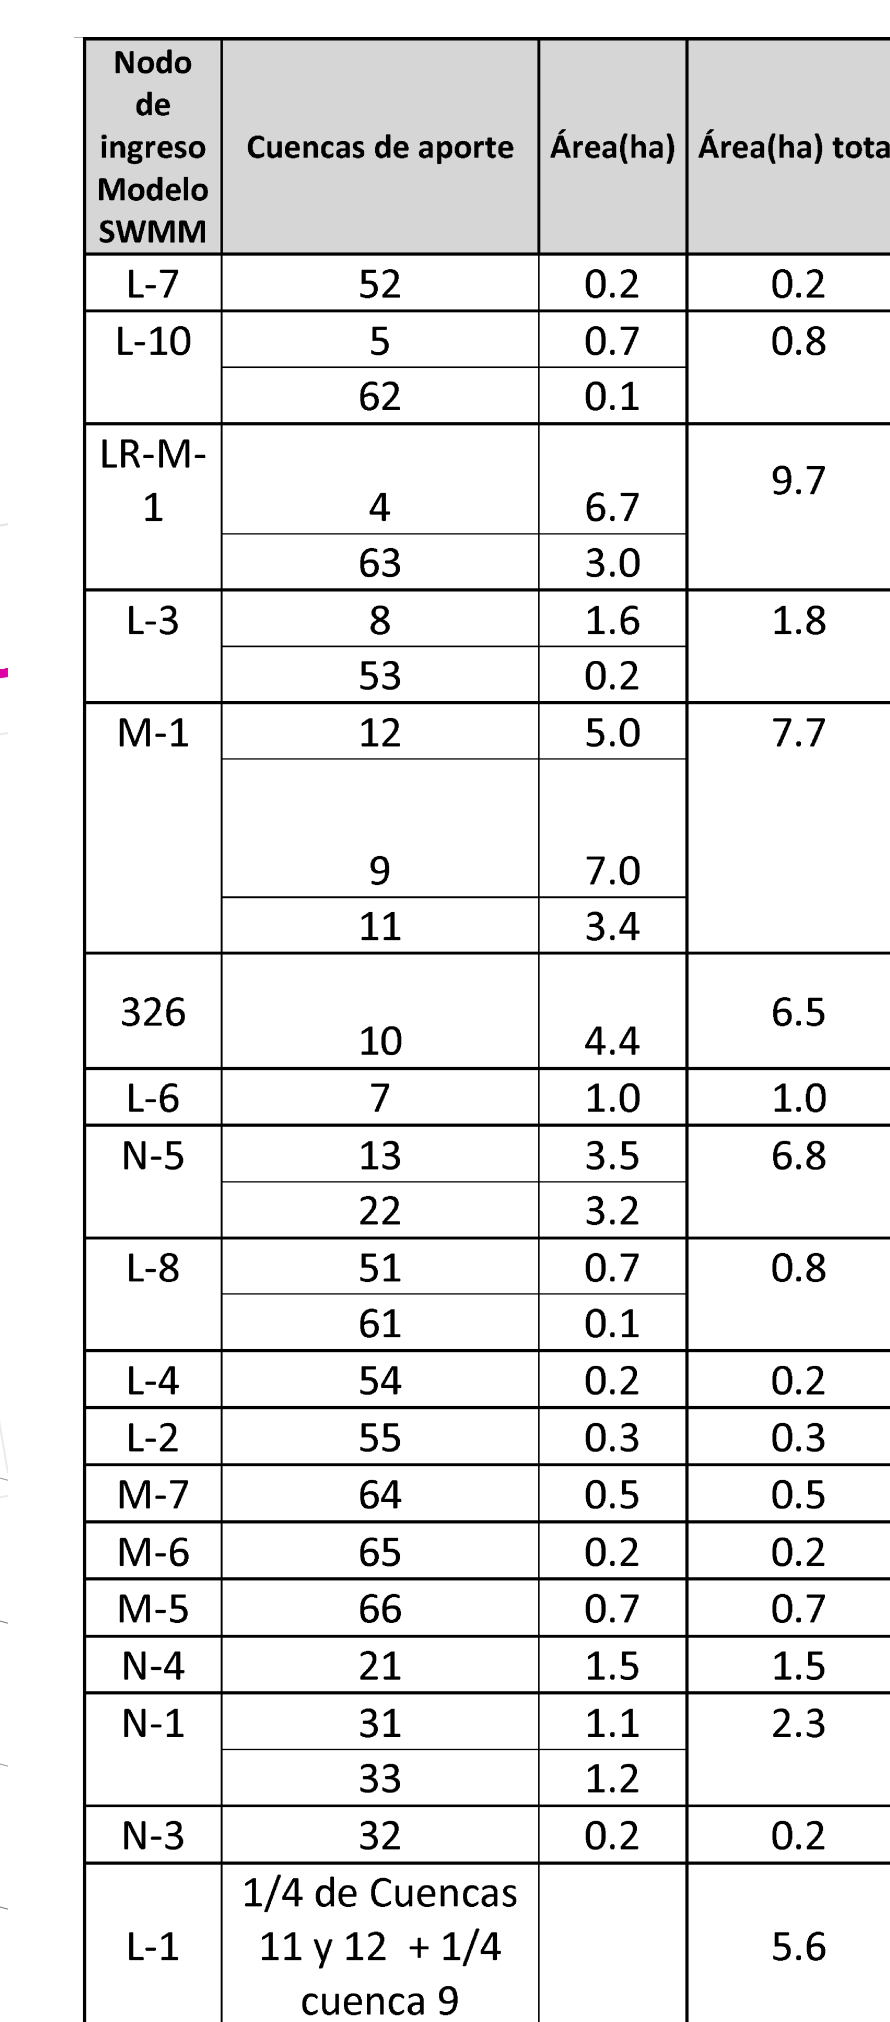

Nodo de ingreso Modelo SWMM	Cuencas de aporte	Área(ha)	Área(ha) total
L-7	52	0.2	0.2
L-10	5	0.7	0.8
	62	0.1	
LR-M-1	4	6.7	9.7
	63	3.0	
	L-3	8	1.6
53		0.2	
M-1	12	5.0	7.7
	9	7.0	
	11	3.4	
326	10	4.4	6.5
	L-6	7	
N-5	13	3.5	6.8
	22	3.2	
L-8	51	0.7	0.8
	61	0.1	
L-4	54	0.2	0.2
L-2	55	0.3	0.3
M-7	64	0.5	0.5
M-6	65	0.2	0.2
M-5	66	0.7	0.7
N-4	21	1.5	1.5
N-1	31	1.1	2.3
	33	1.2	
N-3	32	0.2	0.2
L-1	1/4 de Cuencas 11 y 12 + 1/4 cuenca 9		5.6

[illegible]

NOTAS

- LAS COTAS PLANIMÉTRICAS ESTÁN EXPRESADAS EN METROS.
- LOS NIVELES ALTIMÉTRICOS ESTÁN EXPRESADOS EN METROS REFERIDOS AL CERO WHARTON.
- TODAS LAS BOCAS DE TORMENTA SON DE TIPO 2 SEGÚN PLANO TIPO IM-SEPS N° 10.
- CÁMARAS DE ACUERDO A LAS LÁMINAS TIPO DE LA INTERFENCIA DE MONTEVIDEO.
- AL CALZADO TIPO 14 DE ACEROS DE ALTA RESISTENCIA DE LA DIRECCIÓN NACIONAL DE VIALIDAD (MTP) (LÁMINA L.197 Y L.198).
- LAS COORDENADAS X Y Z ESTÁN REFERENCIADAS AL CERO PLANIMÉTRICO DEL RELEVAMIENTO REALIZADO EN BASE A LA PROYECCIÓN UTM CON DATUM DE COORDINADOR CON MERIDIANO DE CONTACTO 56° 16.61972' OESTE Y LATITUD ORIGEN 34° 49' 34.02482' SUR.
- LAS CONDUCCIONES SERÁN PREPARADAS EN HORMIGÓN Y DEBERÁN CUMPLIR CON LA NORMA UN

