

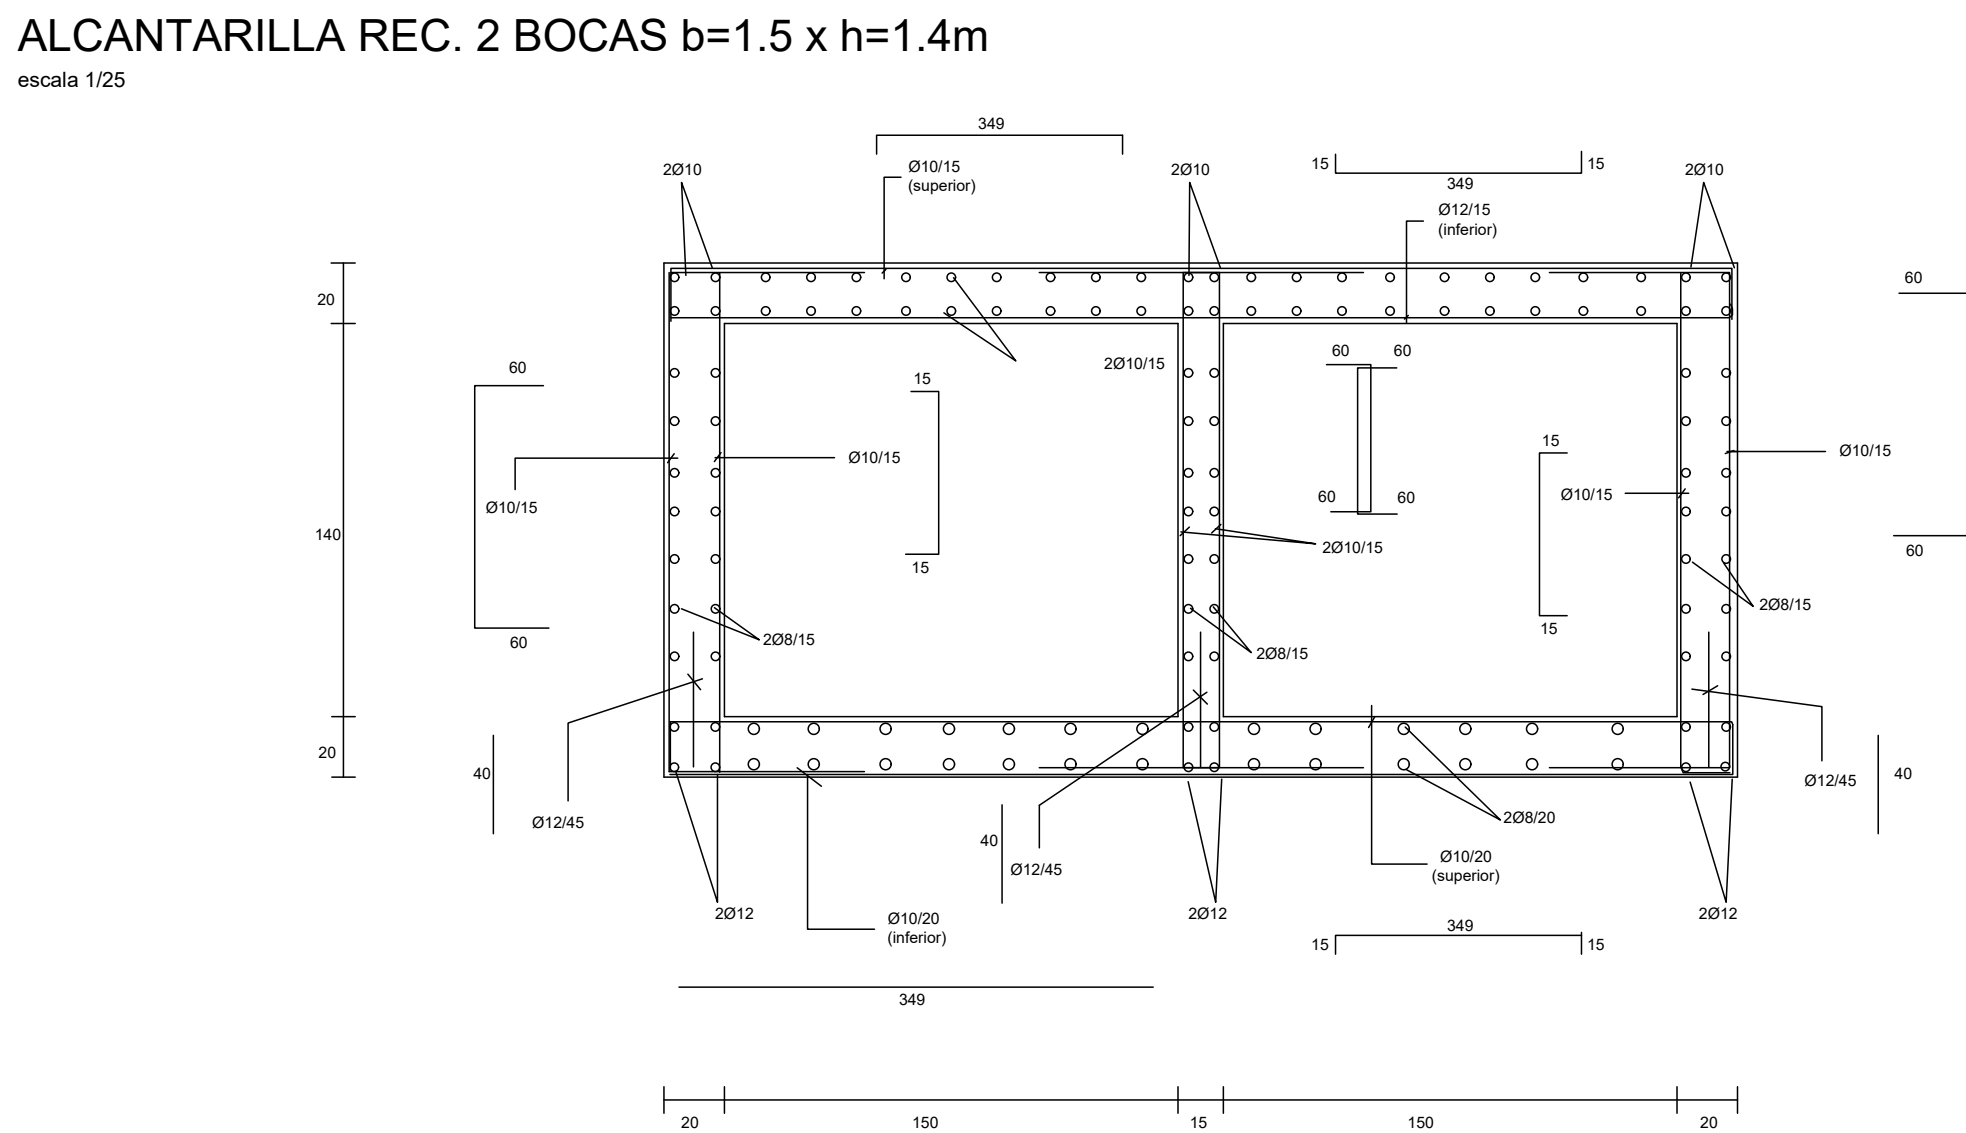
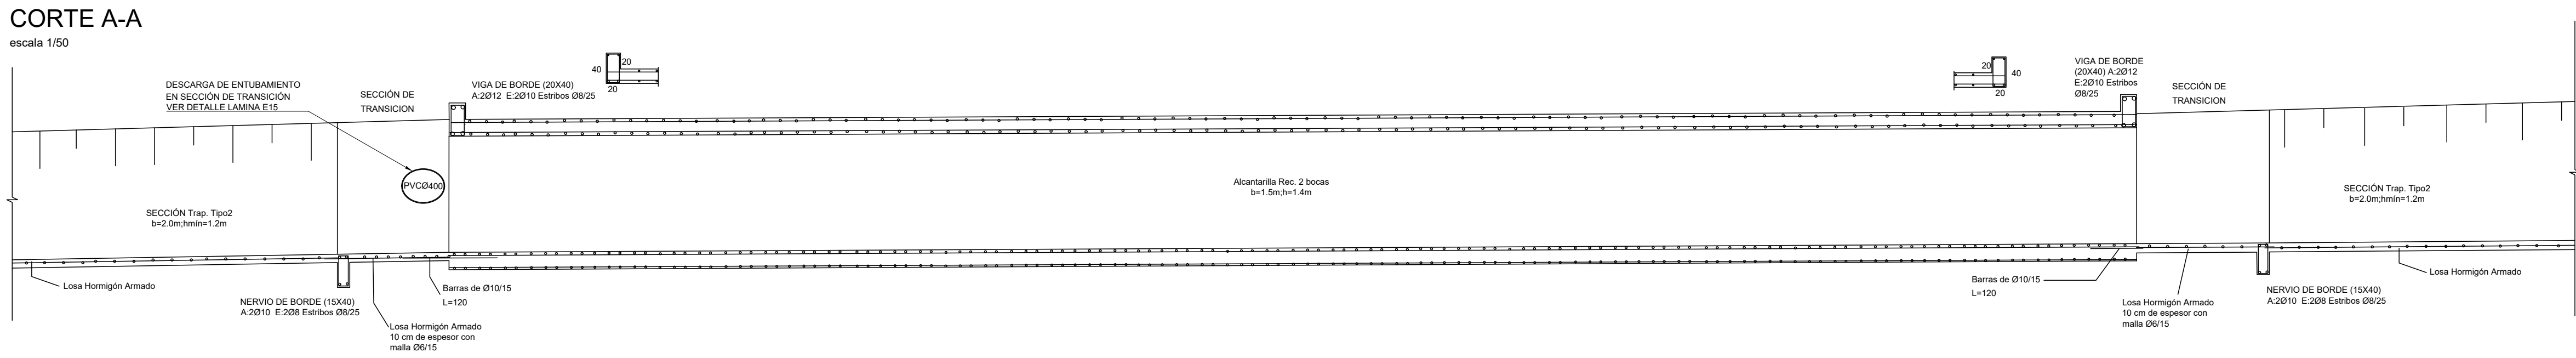



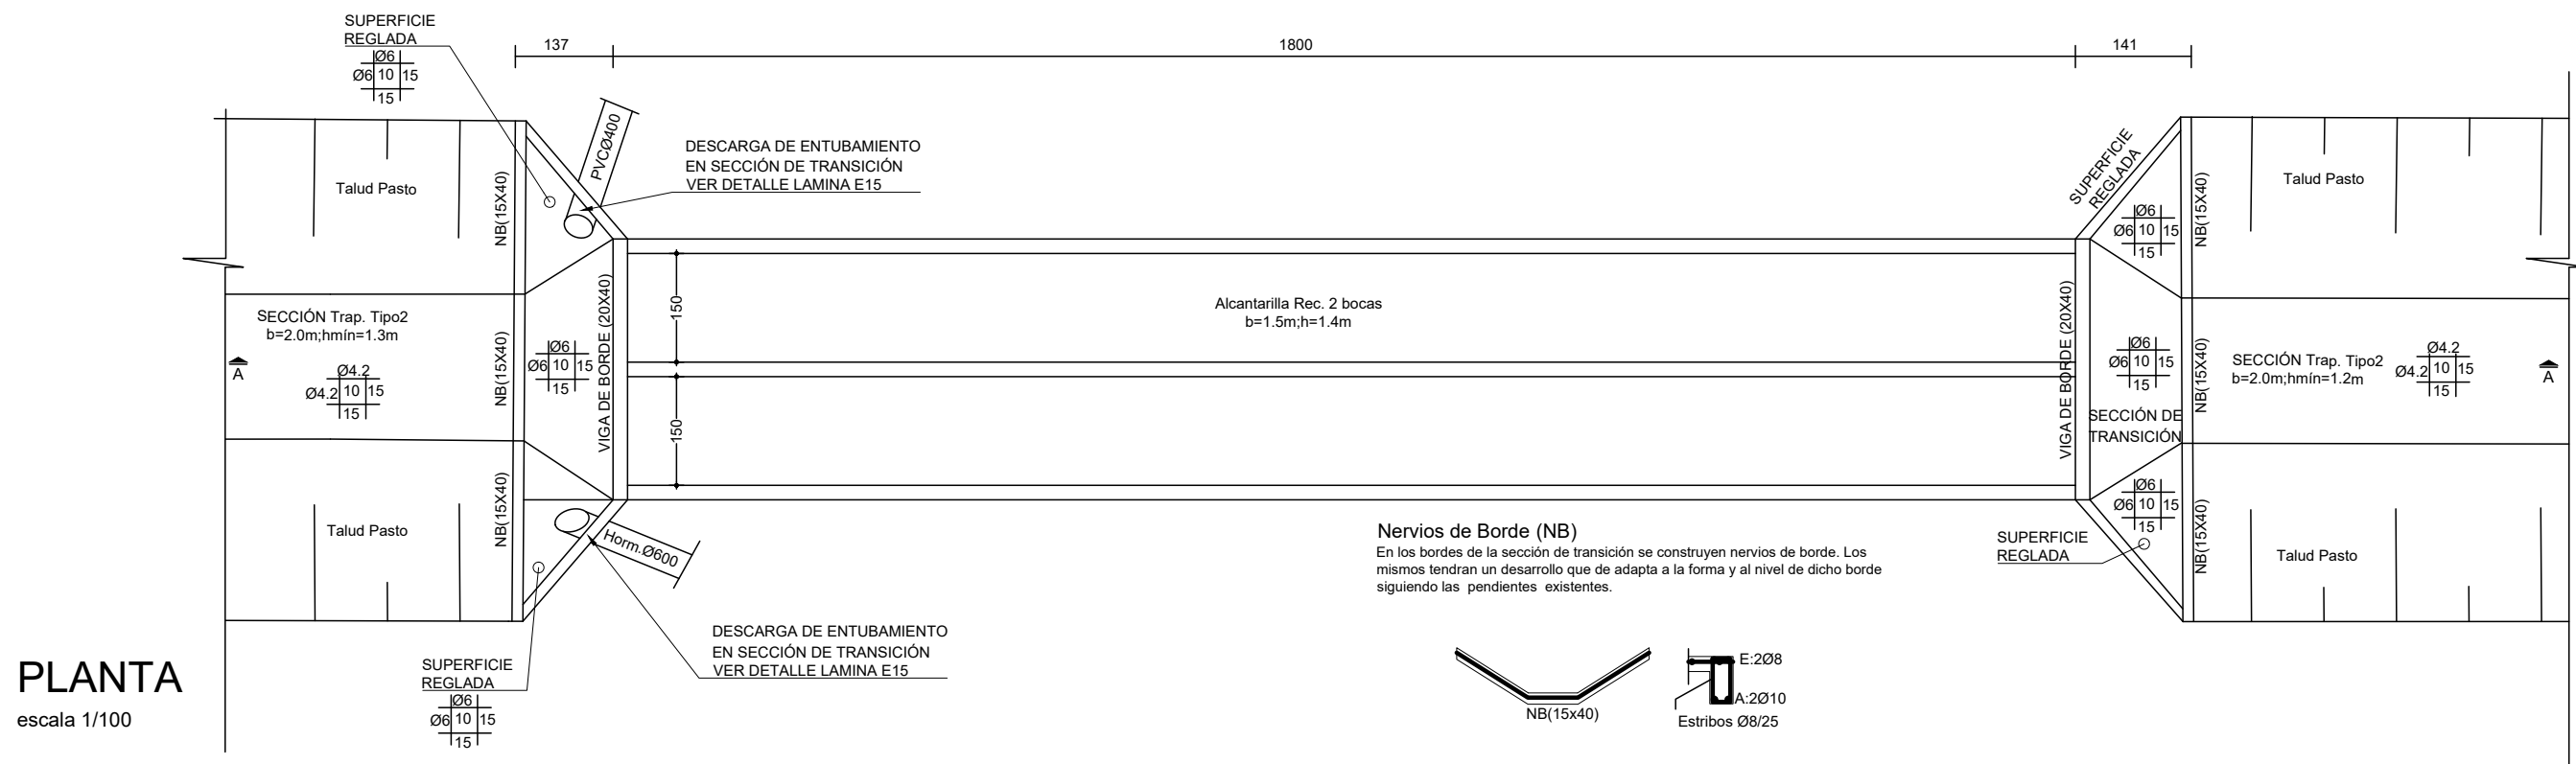


VISTA ISOMÉTRICA

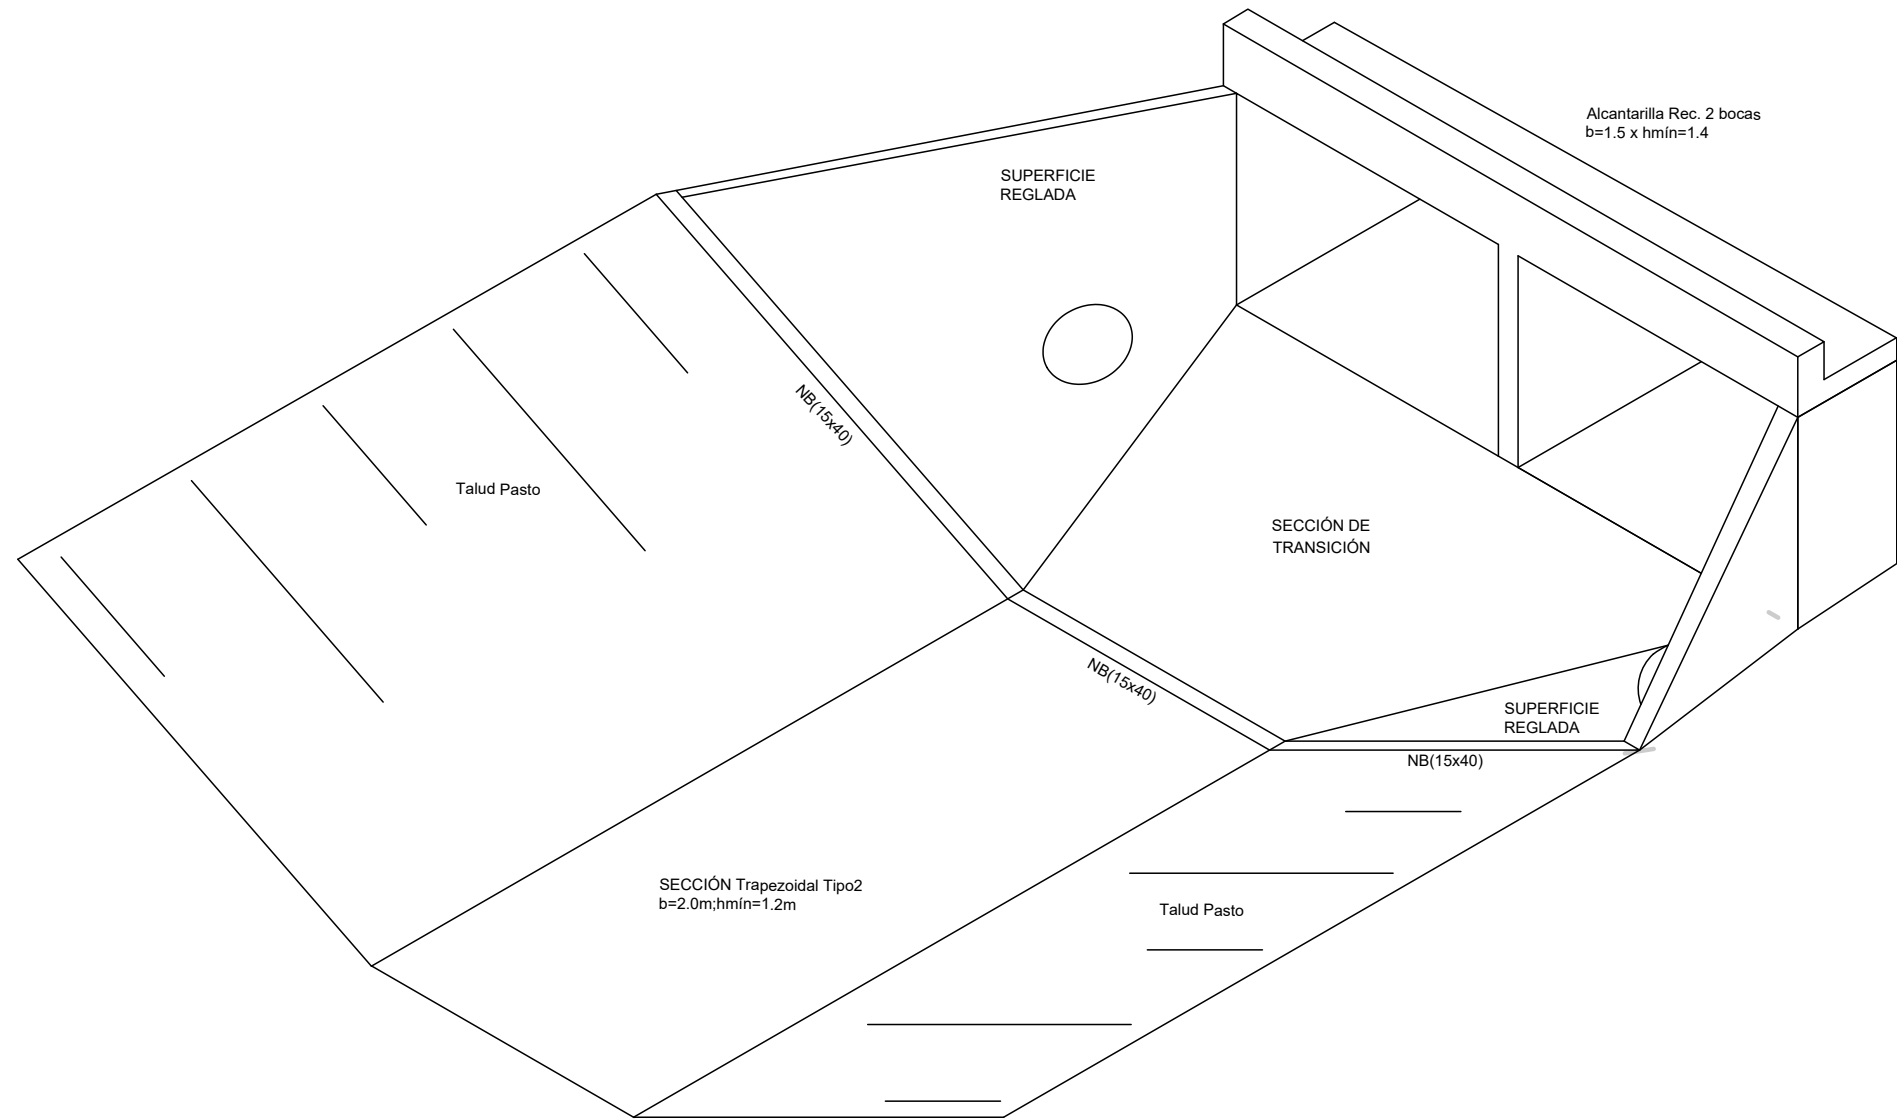

- NOTA:
- CONSTRUCCIÓN DE ALCANTARILLAS DE HORMIGÓN ARMADO Y SECCIONES DE TRANSICIÓN (SUPERFICIES REGLADAS)
- PROCEDIMIENTO para Base y Sub-Base
- Retiro de la capa vegetal existente mínimo en 55 cm. de profundidad
 - Construcción de Sub-Base de 30 cm de espesor con material granular con CBR mayor o igual a 20.
 - Construcción de Base de 25 cm de espesor de material granular con CBR mayor o igual a 40.
 - Previamente la subrasante se compactará al 95% del PSUM.
 - Una vez alcanzado el nivel de la subrasante, y que esta se encuentre debidamente compactada se construye la Sub-Base, que también se compactará al 95% del PSUM.
 - Una vez construida la Sub-Base, compactada debidamente, se construye la Base y se compacta también al 95% del PSUM. para luego ejecutar el Hormigón armado

JUNTAS EN HORMIGÓN

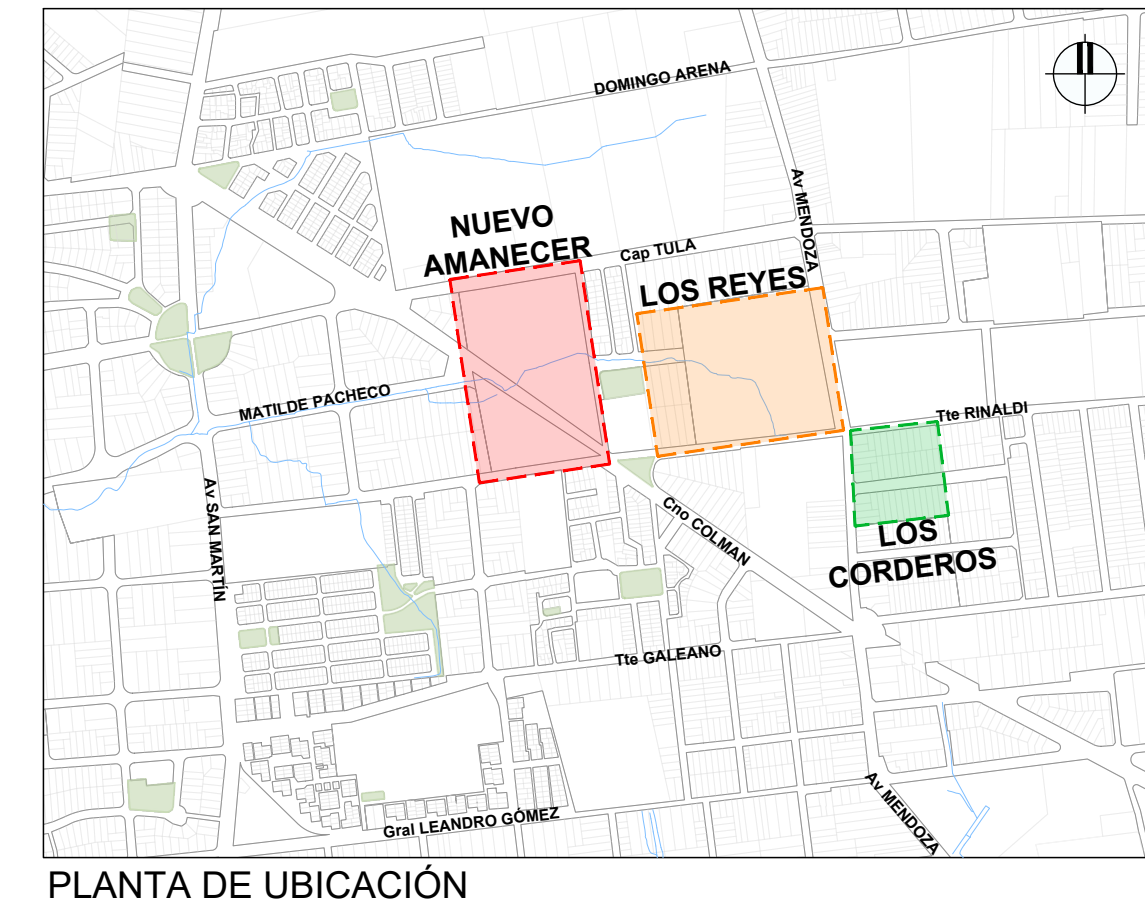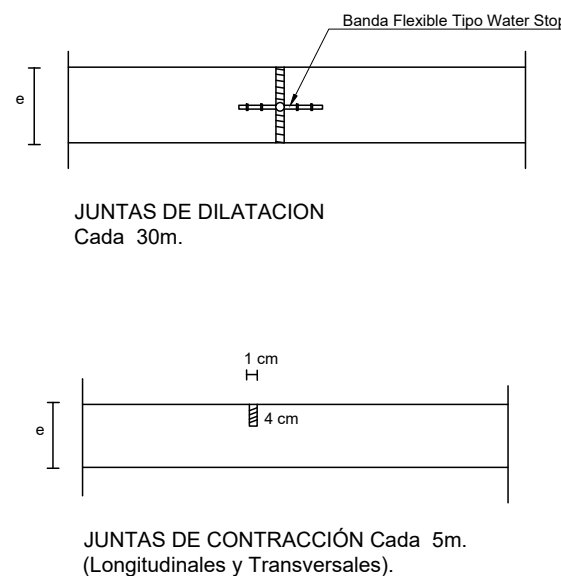

NOTAS:

- HORMIGÓN:
- RESISTENCIA CARACTERÍSTICA EN CILINDROS A LOS 28 DÍAS
- $f_{ck} = 250 \text{ Kg/cm}^2$ (UNIT 972)
- TAMAÑO MÁXIMO DE AGREGADO GRUESO 20 mm.
- CONTENIDO MÍNIMO DE CEMENTO 300 kg/m³
- MÁXIMA RELACIÓN AGUA CEMENTO = 0.5
- ACERO:
- ADN 500 o ADM 500 (UNIT 843 o 968)
- RECUBRIMIENTOS:
- HORMIGONADO CONTRA ENCOFRADO: 3cm.
- HORMIGONADO CONTRA EL TERRENO: 5cm.
- JUNTAS:
- (VER DETALLES)
- EN CANALES ABIERTOS:
- JUNTAS DE CONTRACCIÓN TRANSVERSALES Y LONGITUDINALES
- MÁXIMO CADA 5m.
- EN CANALES ABIERTOS Y ALCANTARILLAS
- JUNTAS WATER STOP DE PVC CADA 30m.

 Ministerio de Vivienda y Ordenamiento Territorial Programa Mejoramiento de Barrios			
Coejecutor:			
Plano:			
PLUVIALES PROYECTADOS			
Detalles			
Asentamiento:	NUEVO AMANECEER - LOS REYES		Nº Plano:
Ubicación:	MONTEVIDEO		E10
Escala:	INDICADAS	Fecha:	MARZO 2025
Técnico:	Ing. MARCELO OLIVERA		Coordinador:
Firma:			Ing. JOSÉ VALENA
Firma:			
Equipo Técnico:			NA-LR_ESTRUCTURAS