



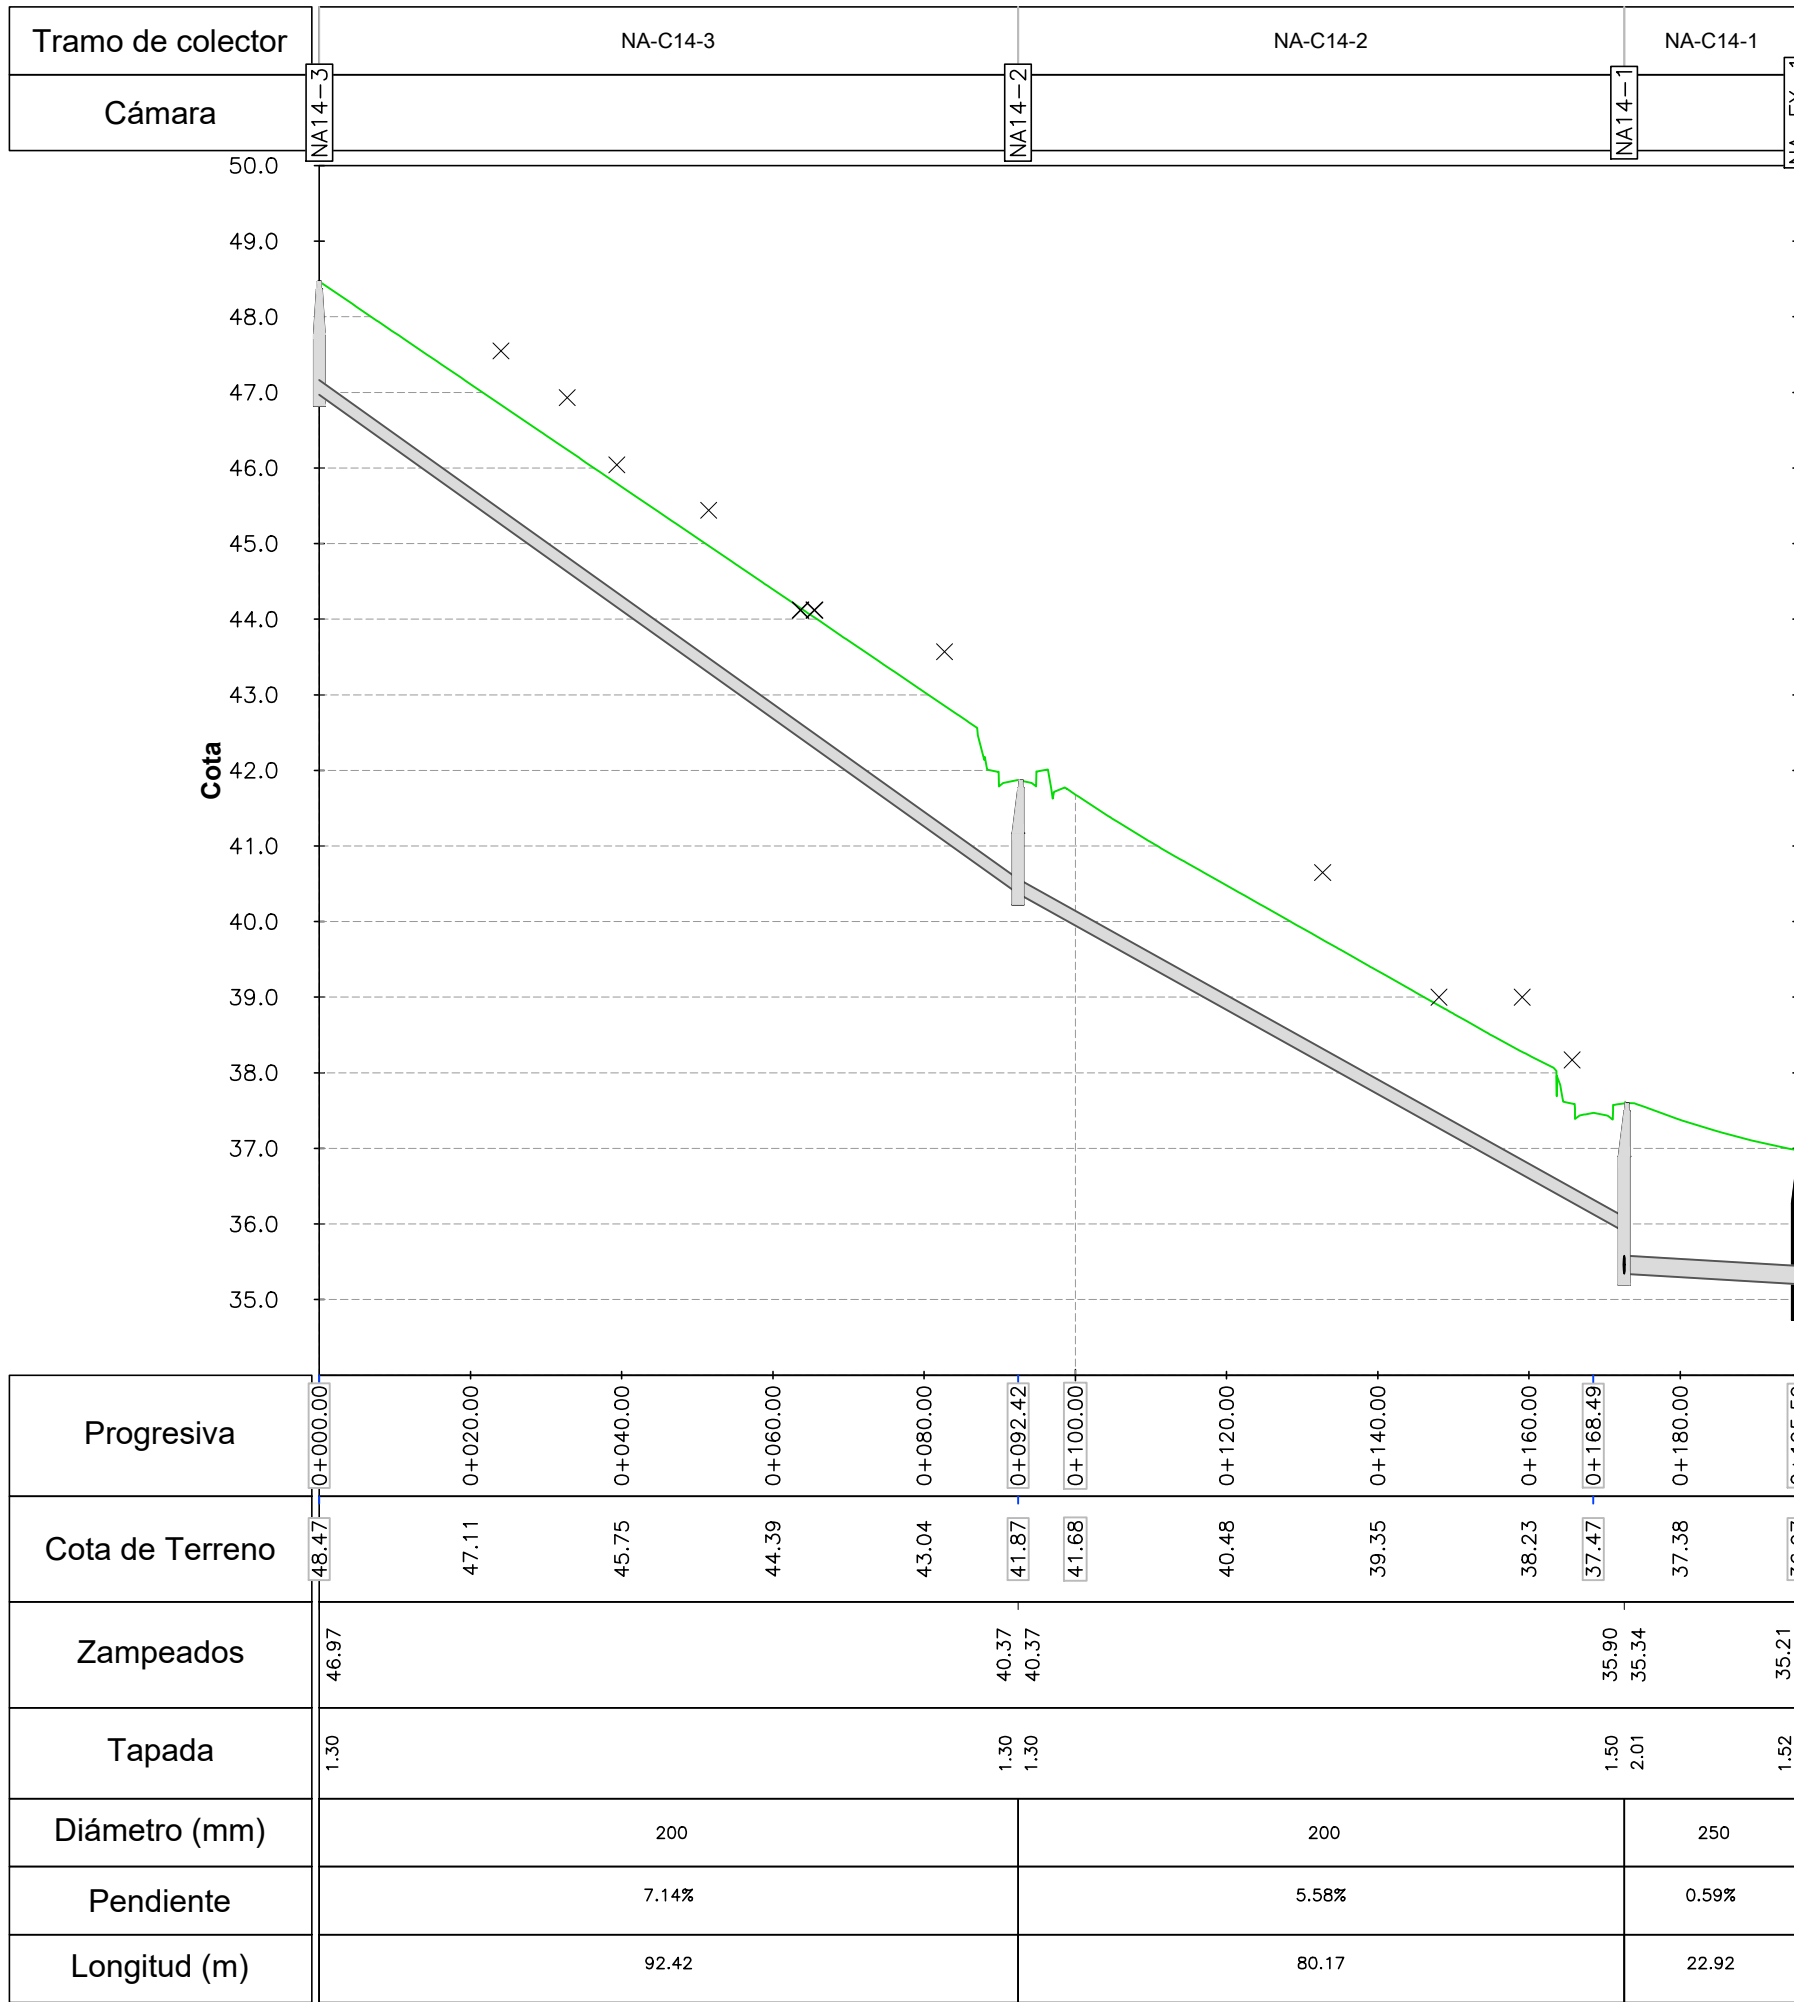

NA-C14 - Nuevo Amanecer Colector 14

ESCALA HORIZONTAL: 1:1000


ESCALA VERTICAL: 1:100

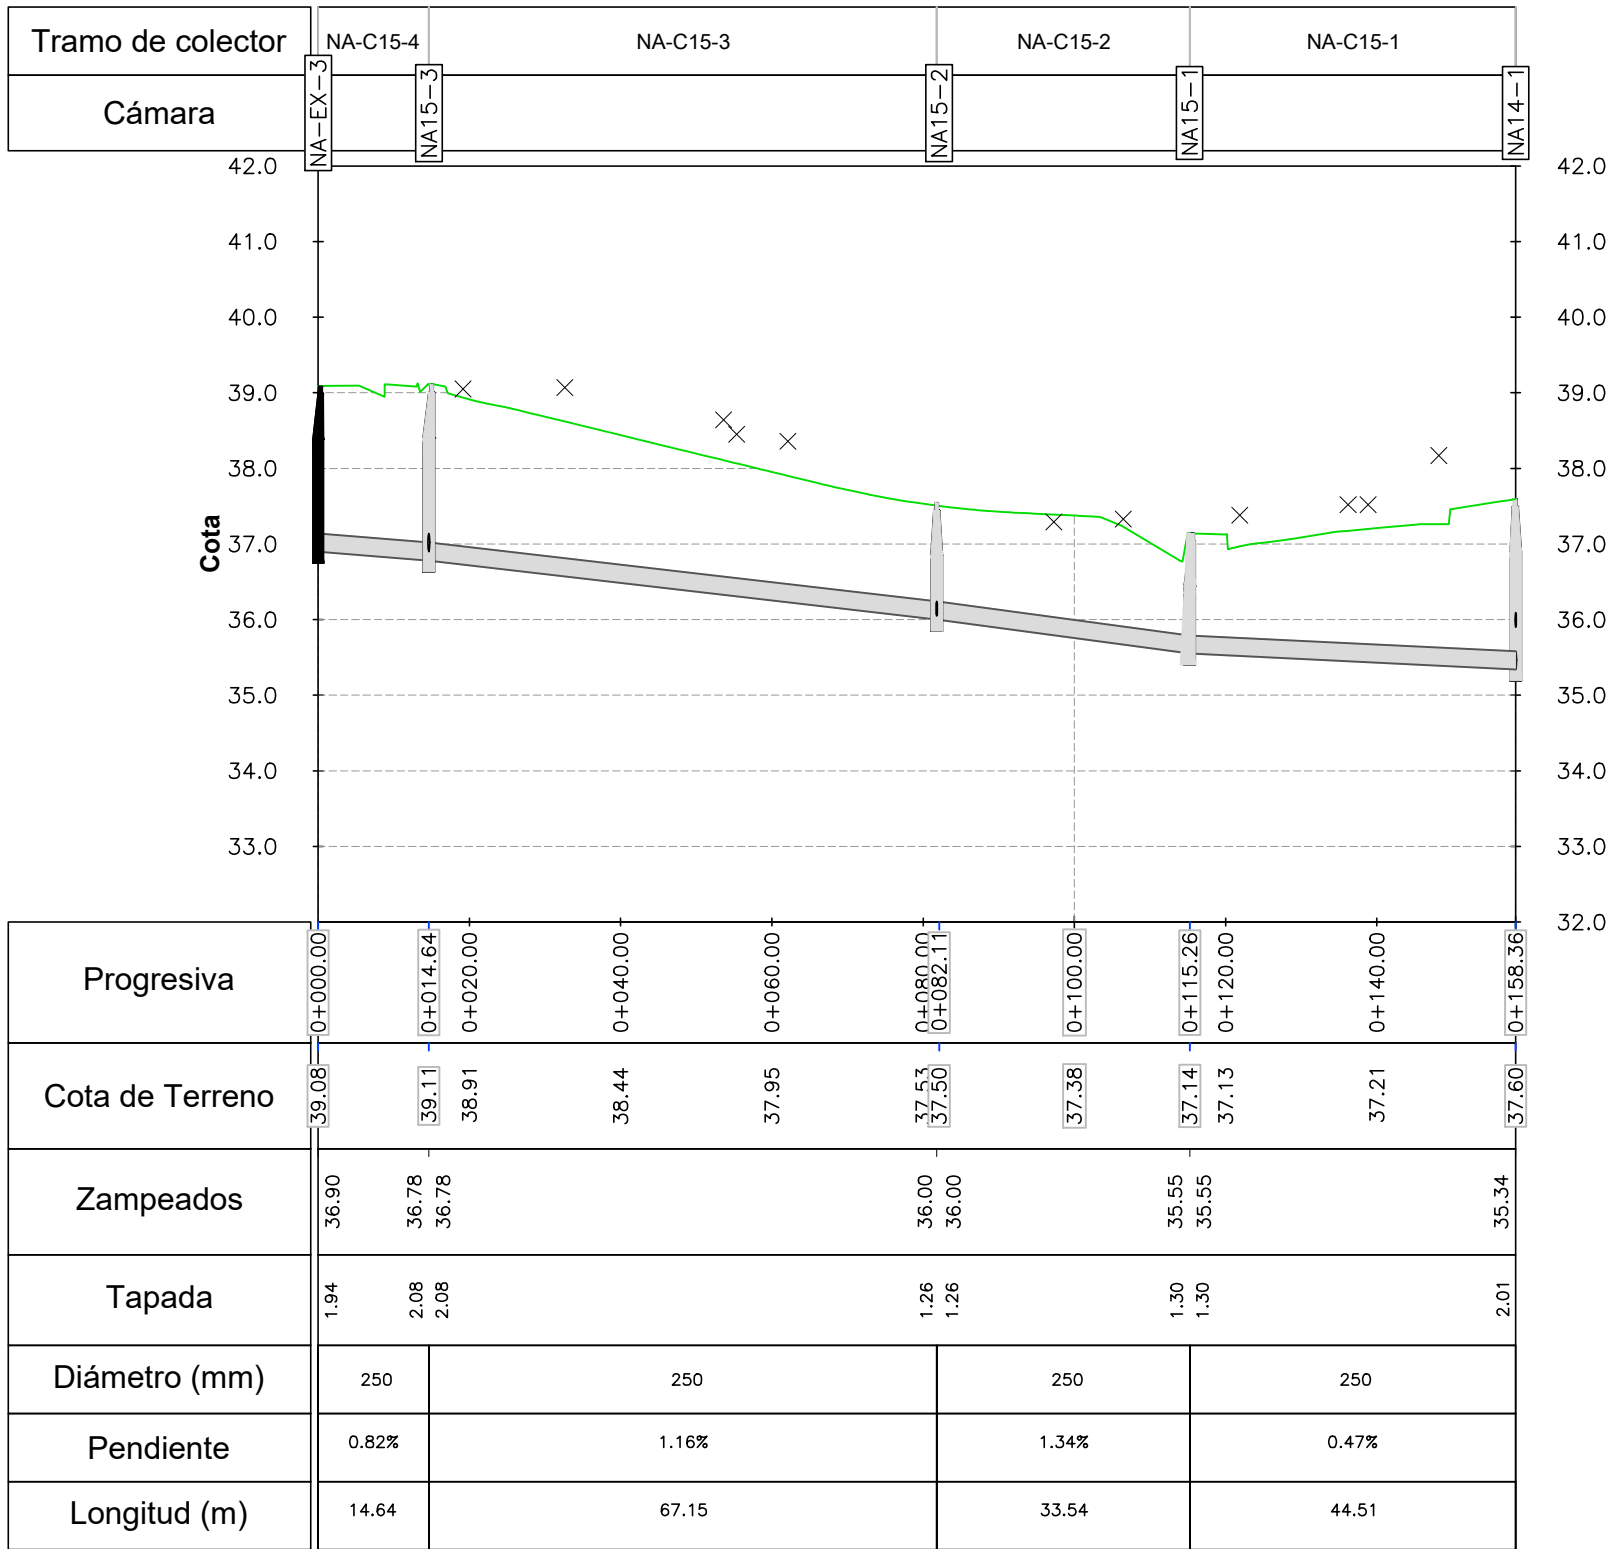

NA-C15 - Nuevo Amanecer Colector 15

ESCALA HORIZONTAL: 1:1000


ESCALA VERTICAL: 1:100

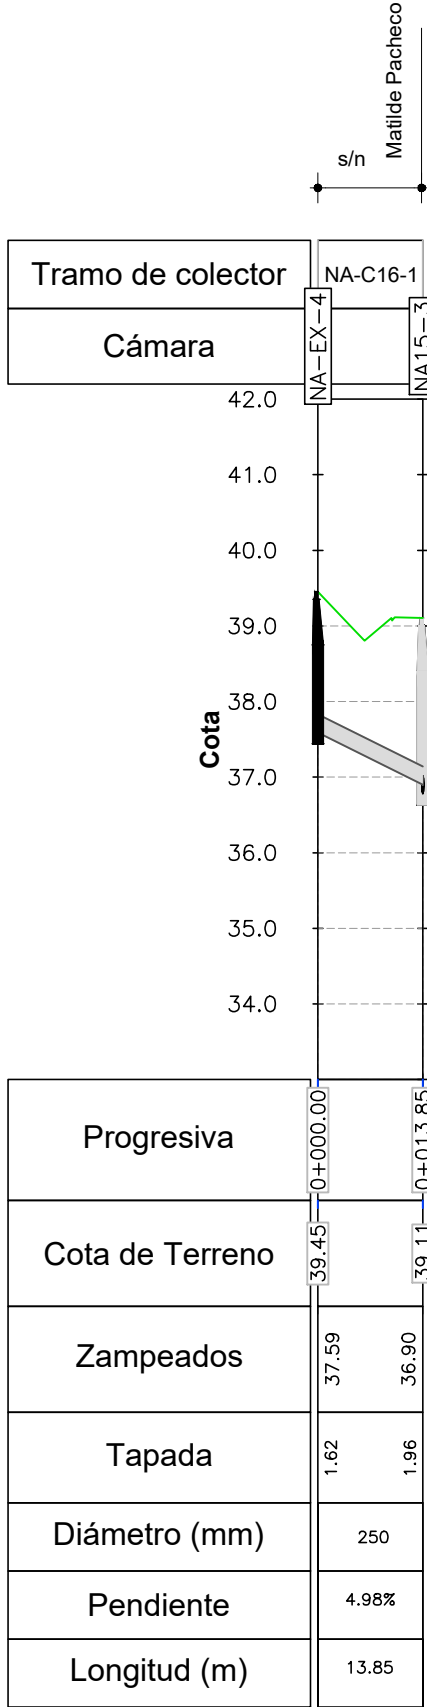

NA-C16 - Nuevo Amanecer Colector 16

ESCALA HORIZONTAL: 1:1000

ESCALA VERTICAL: 1:100

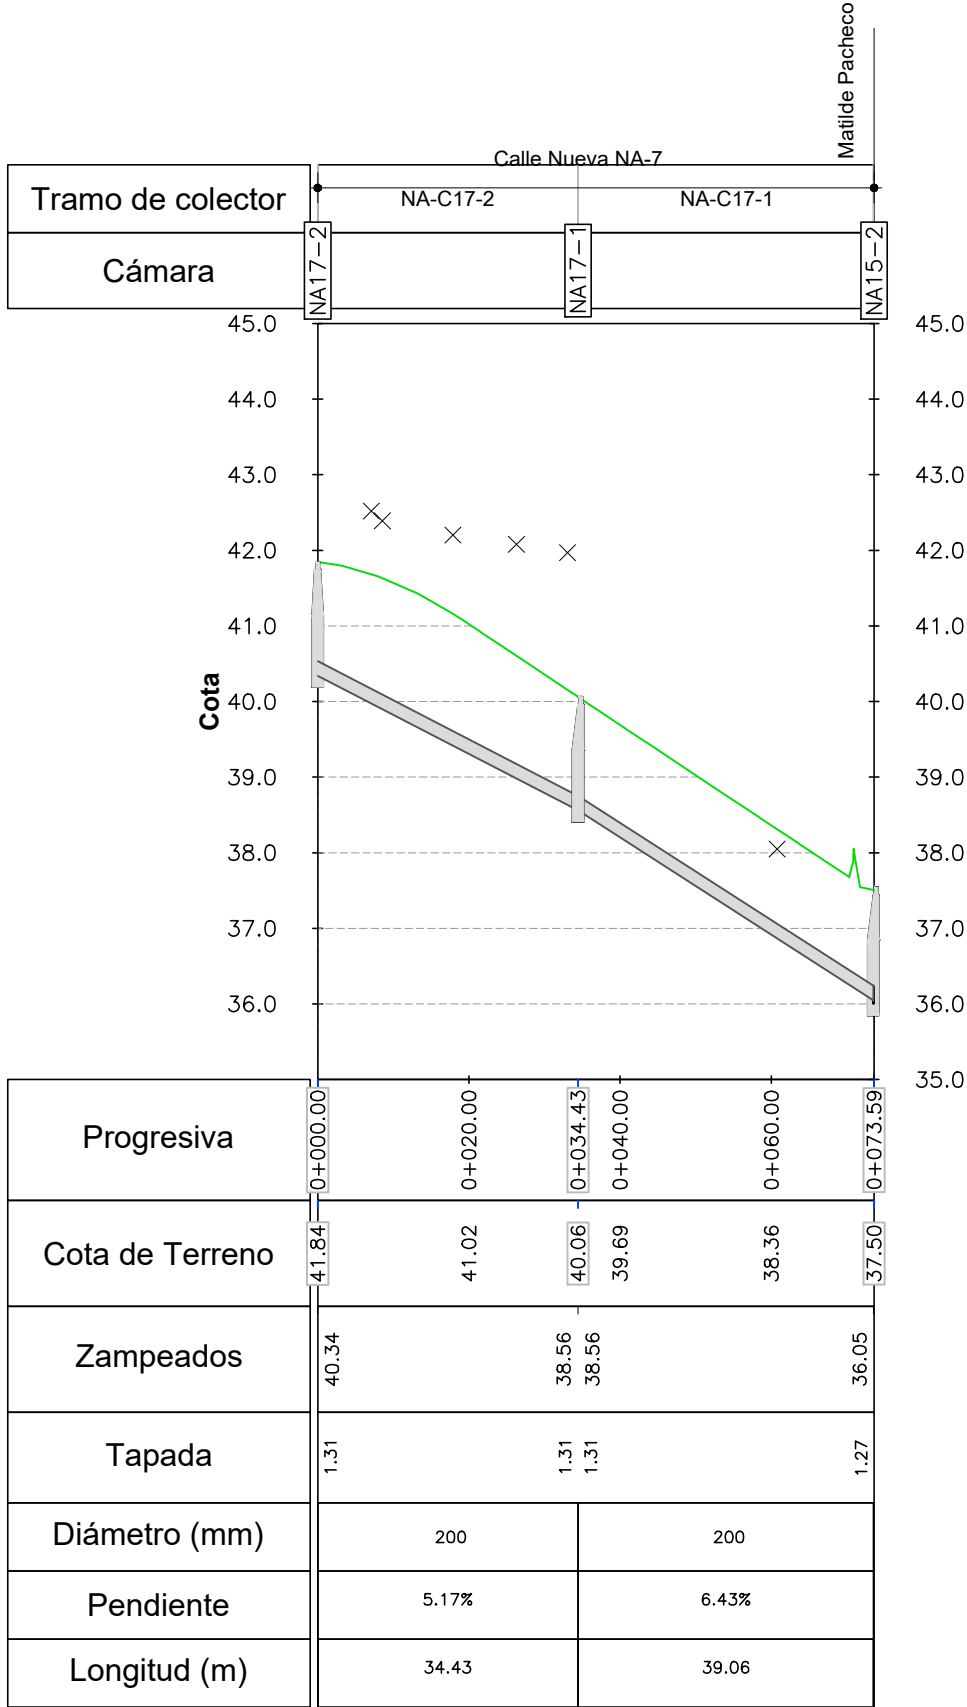

NA-C17 - Nuevo Amanecer Colector 17

ESCALA HORIZONTAL: 1:1000

ESCALA VERTICAL: 1:100

REFERENCIAS	
SÍMBOLO	DENOMINACIÓN
	TERRENO PROYECTADO
	CÁMARA DE INSPECCIÓN PROYECTADA
	COLECTOR DE SANEAMIENTO PROYECTADO
	TERRENO EXISTENTE
	CÁMARA DE INSPECCIÓN EXISTENTE
	COLECTOR DE SANEAMIENTO EXISTENTE
X	UMBRALES

NOTAS	
- LAS COTAS PLANIMÉTRICAS ESTÁN EXPRESADAS EN METROS.	
- LOS NIVELES ALTIMÉTRICOS ESTÁN EXPRESADOS EN METROS.	

Nro:	FECHA:	PROY.	APROBADO	REVISIÓN
00	22/08/2023	CD	JV	EMISIÓN INICIAL
01	08/09/2023	CD	JV	PRIMERA REVISIÓN
02	15/01/2024	CD	JV	SEGUNDA REVISIÓN - OBSERVACIONES IM



Ministerio de Vivienda y Ordenamiento Territorial



Programa Mejoramiento de Barrios

Coejecutor:

Plano: **SANEAMIENTO - NUEVO AMANECER PERFILES**

Asentamiento:	NUEVO AMANECER - Nuevo Amanecer	Nº Plano:
Ubicación:	MONTEVIDEO	S03-10
Escala:	INDICADAS	Fecha: ENERO 2024
Técnico:	Ing. CORINA DÍAZ	Coordinador: Ing. JOSÉ VALENA
Firma:		Firma:
Equipo Técnico:		NA-LR-S01-3_S02-3_S03-8 a 11.dwg