



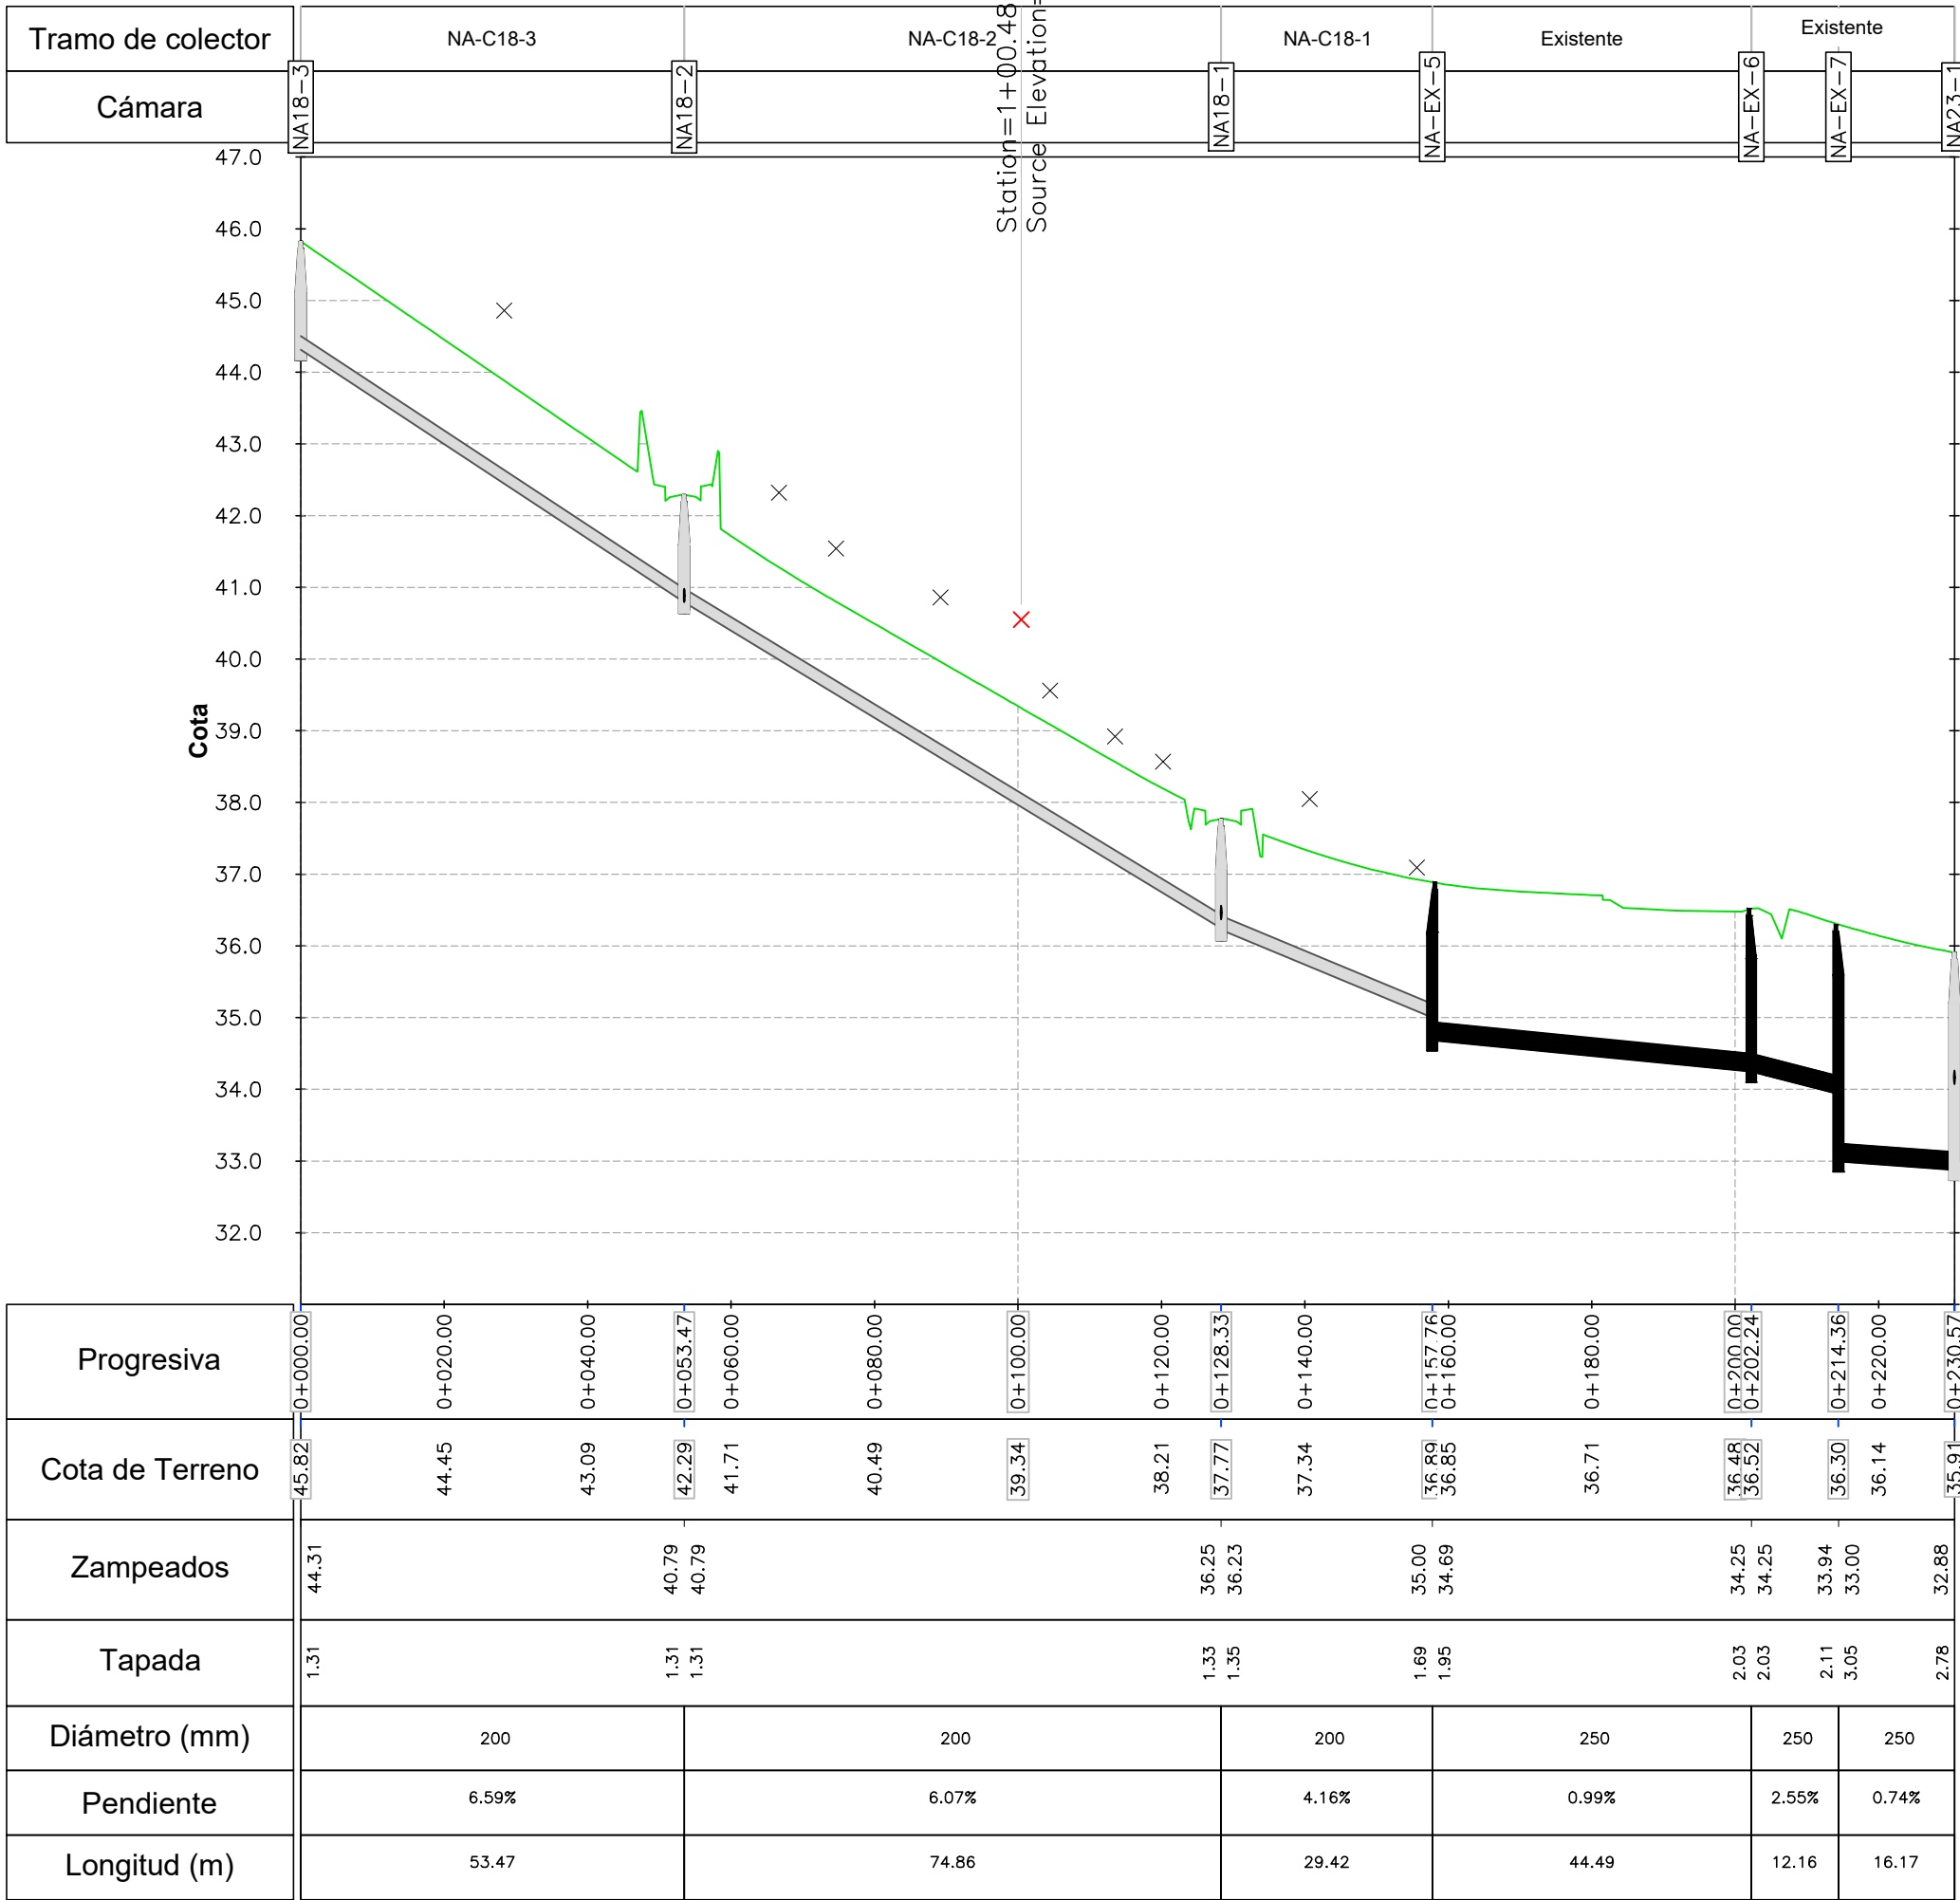


NA-C18 - Nuevo Amanecer Colector 18

ESCALA HORIZONTAL: 1:1000
ESCALA VERTICAL: 1:100

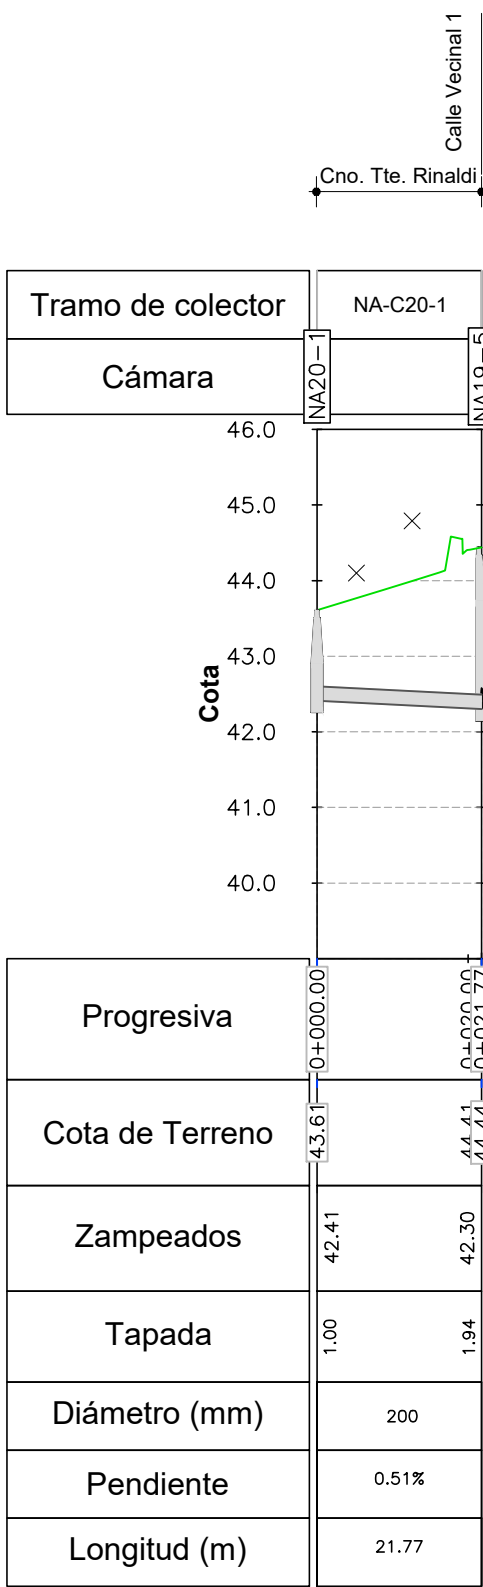


NA-C20 - Nuevo Amanecer Colector 20

ESCALA HORIZONTAL: 1:1000
ESCALA VERTICAL: 1:100

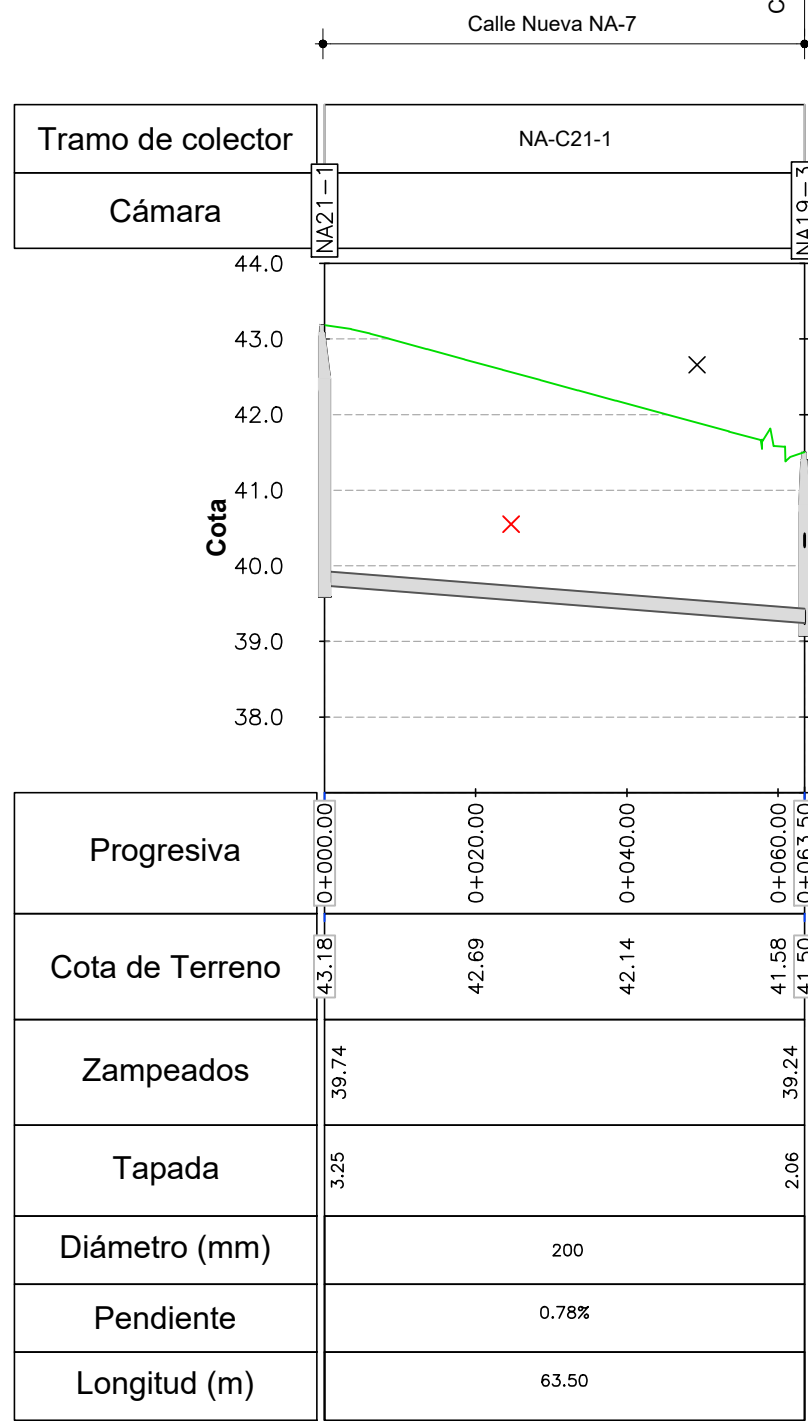


NA-C21 - Nuevo Amanecer Colector 21

ESCALA HORIZONTAL: 1:1000
ESCALA VERTICAL: 1:100

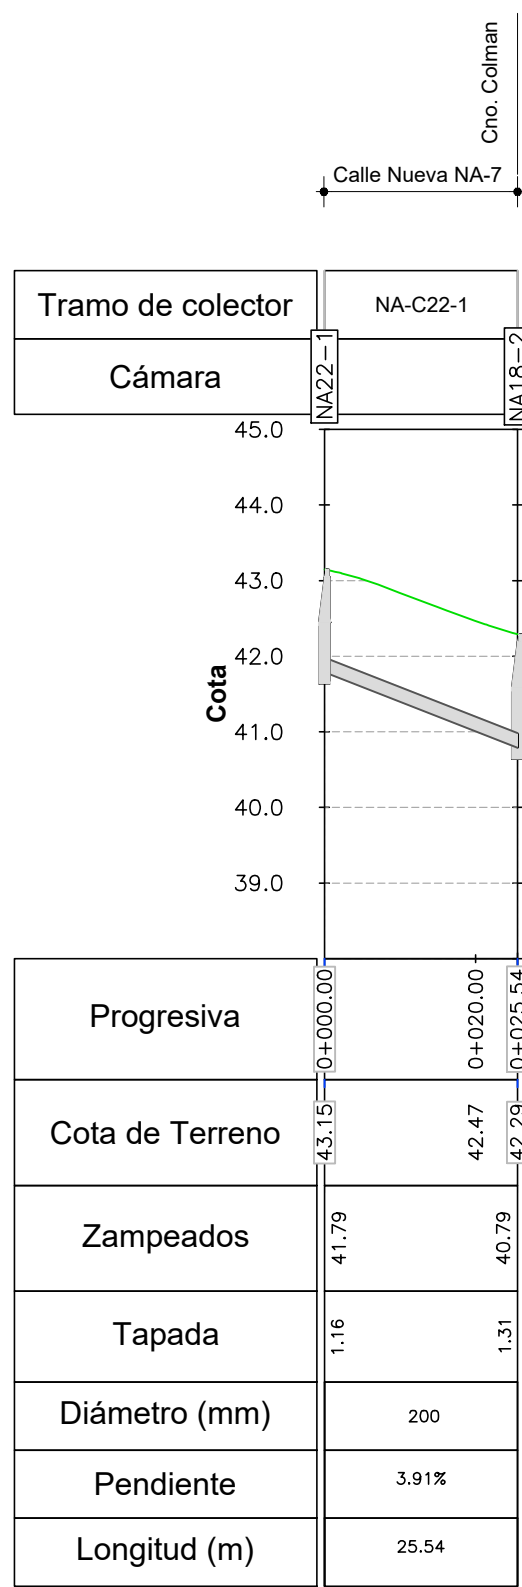


NA-C22 - Nuevo Amanecer Colector 22

ESCALA HORIZONTAL: 1:1000
ESCALA VERTICAL: 1:100

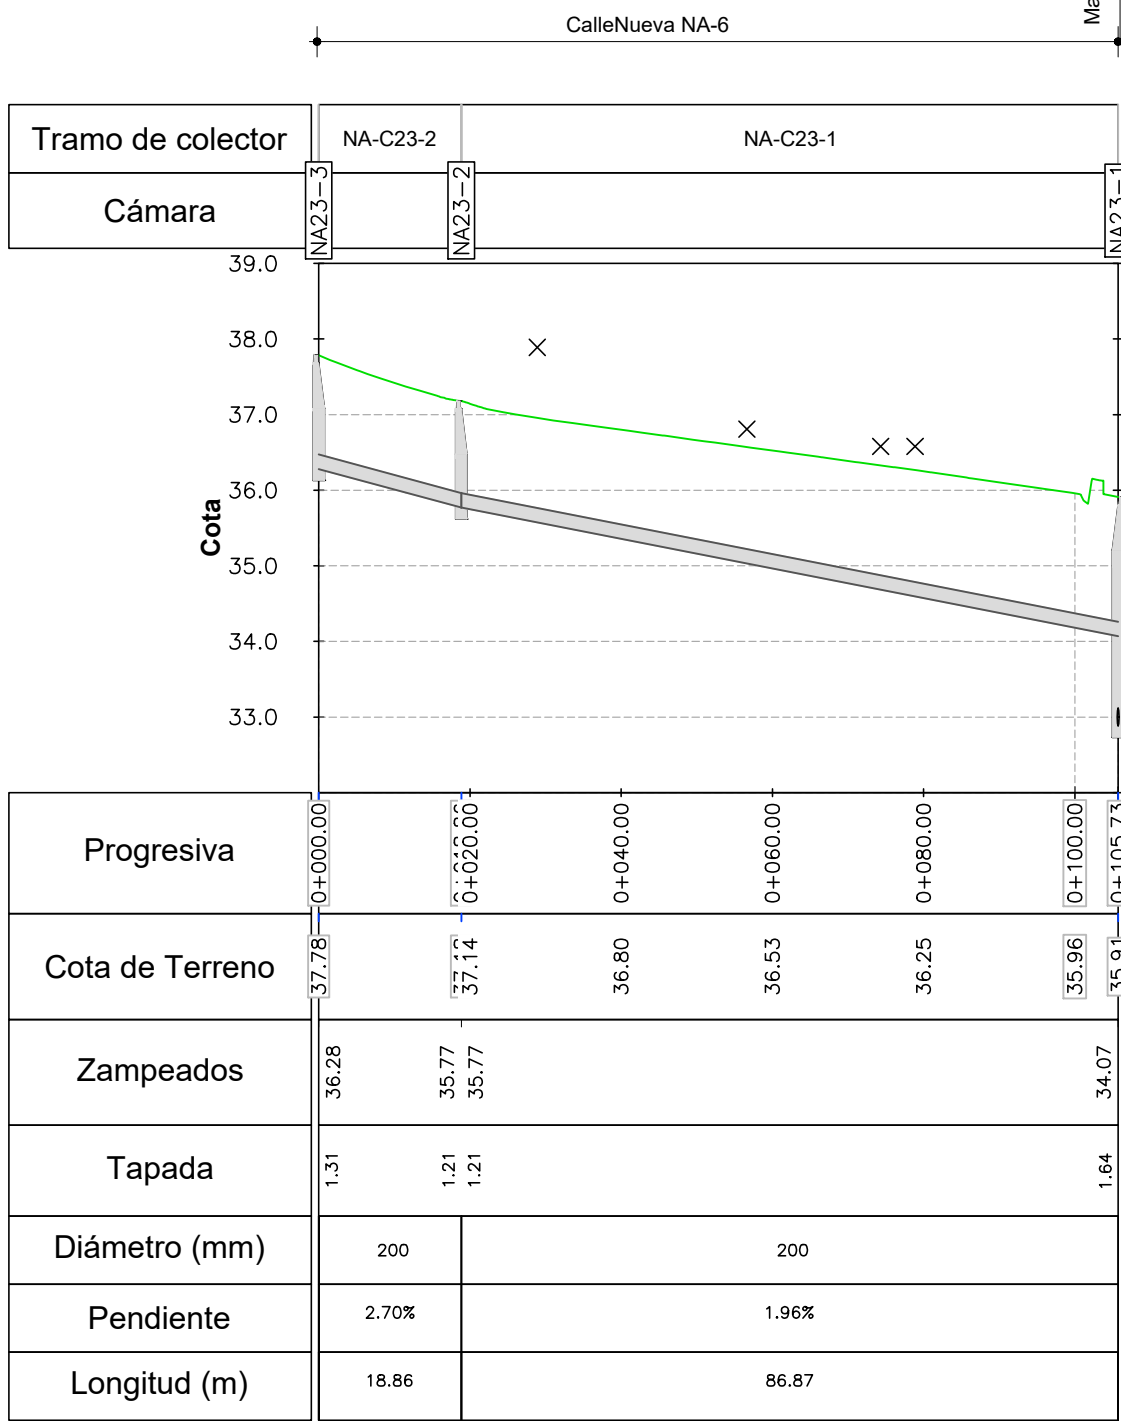

NA-C23 - Nuevo Amanecer Colector 23

ESCALA HORIZONTAL: 1:1000
ESCALA VERTICAL: 1:100

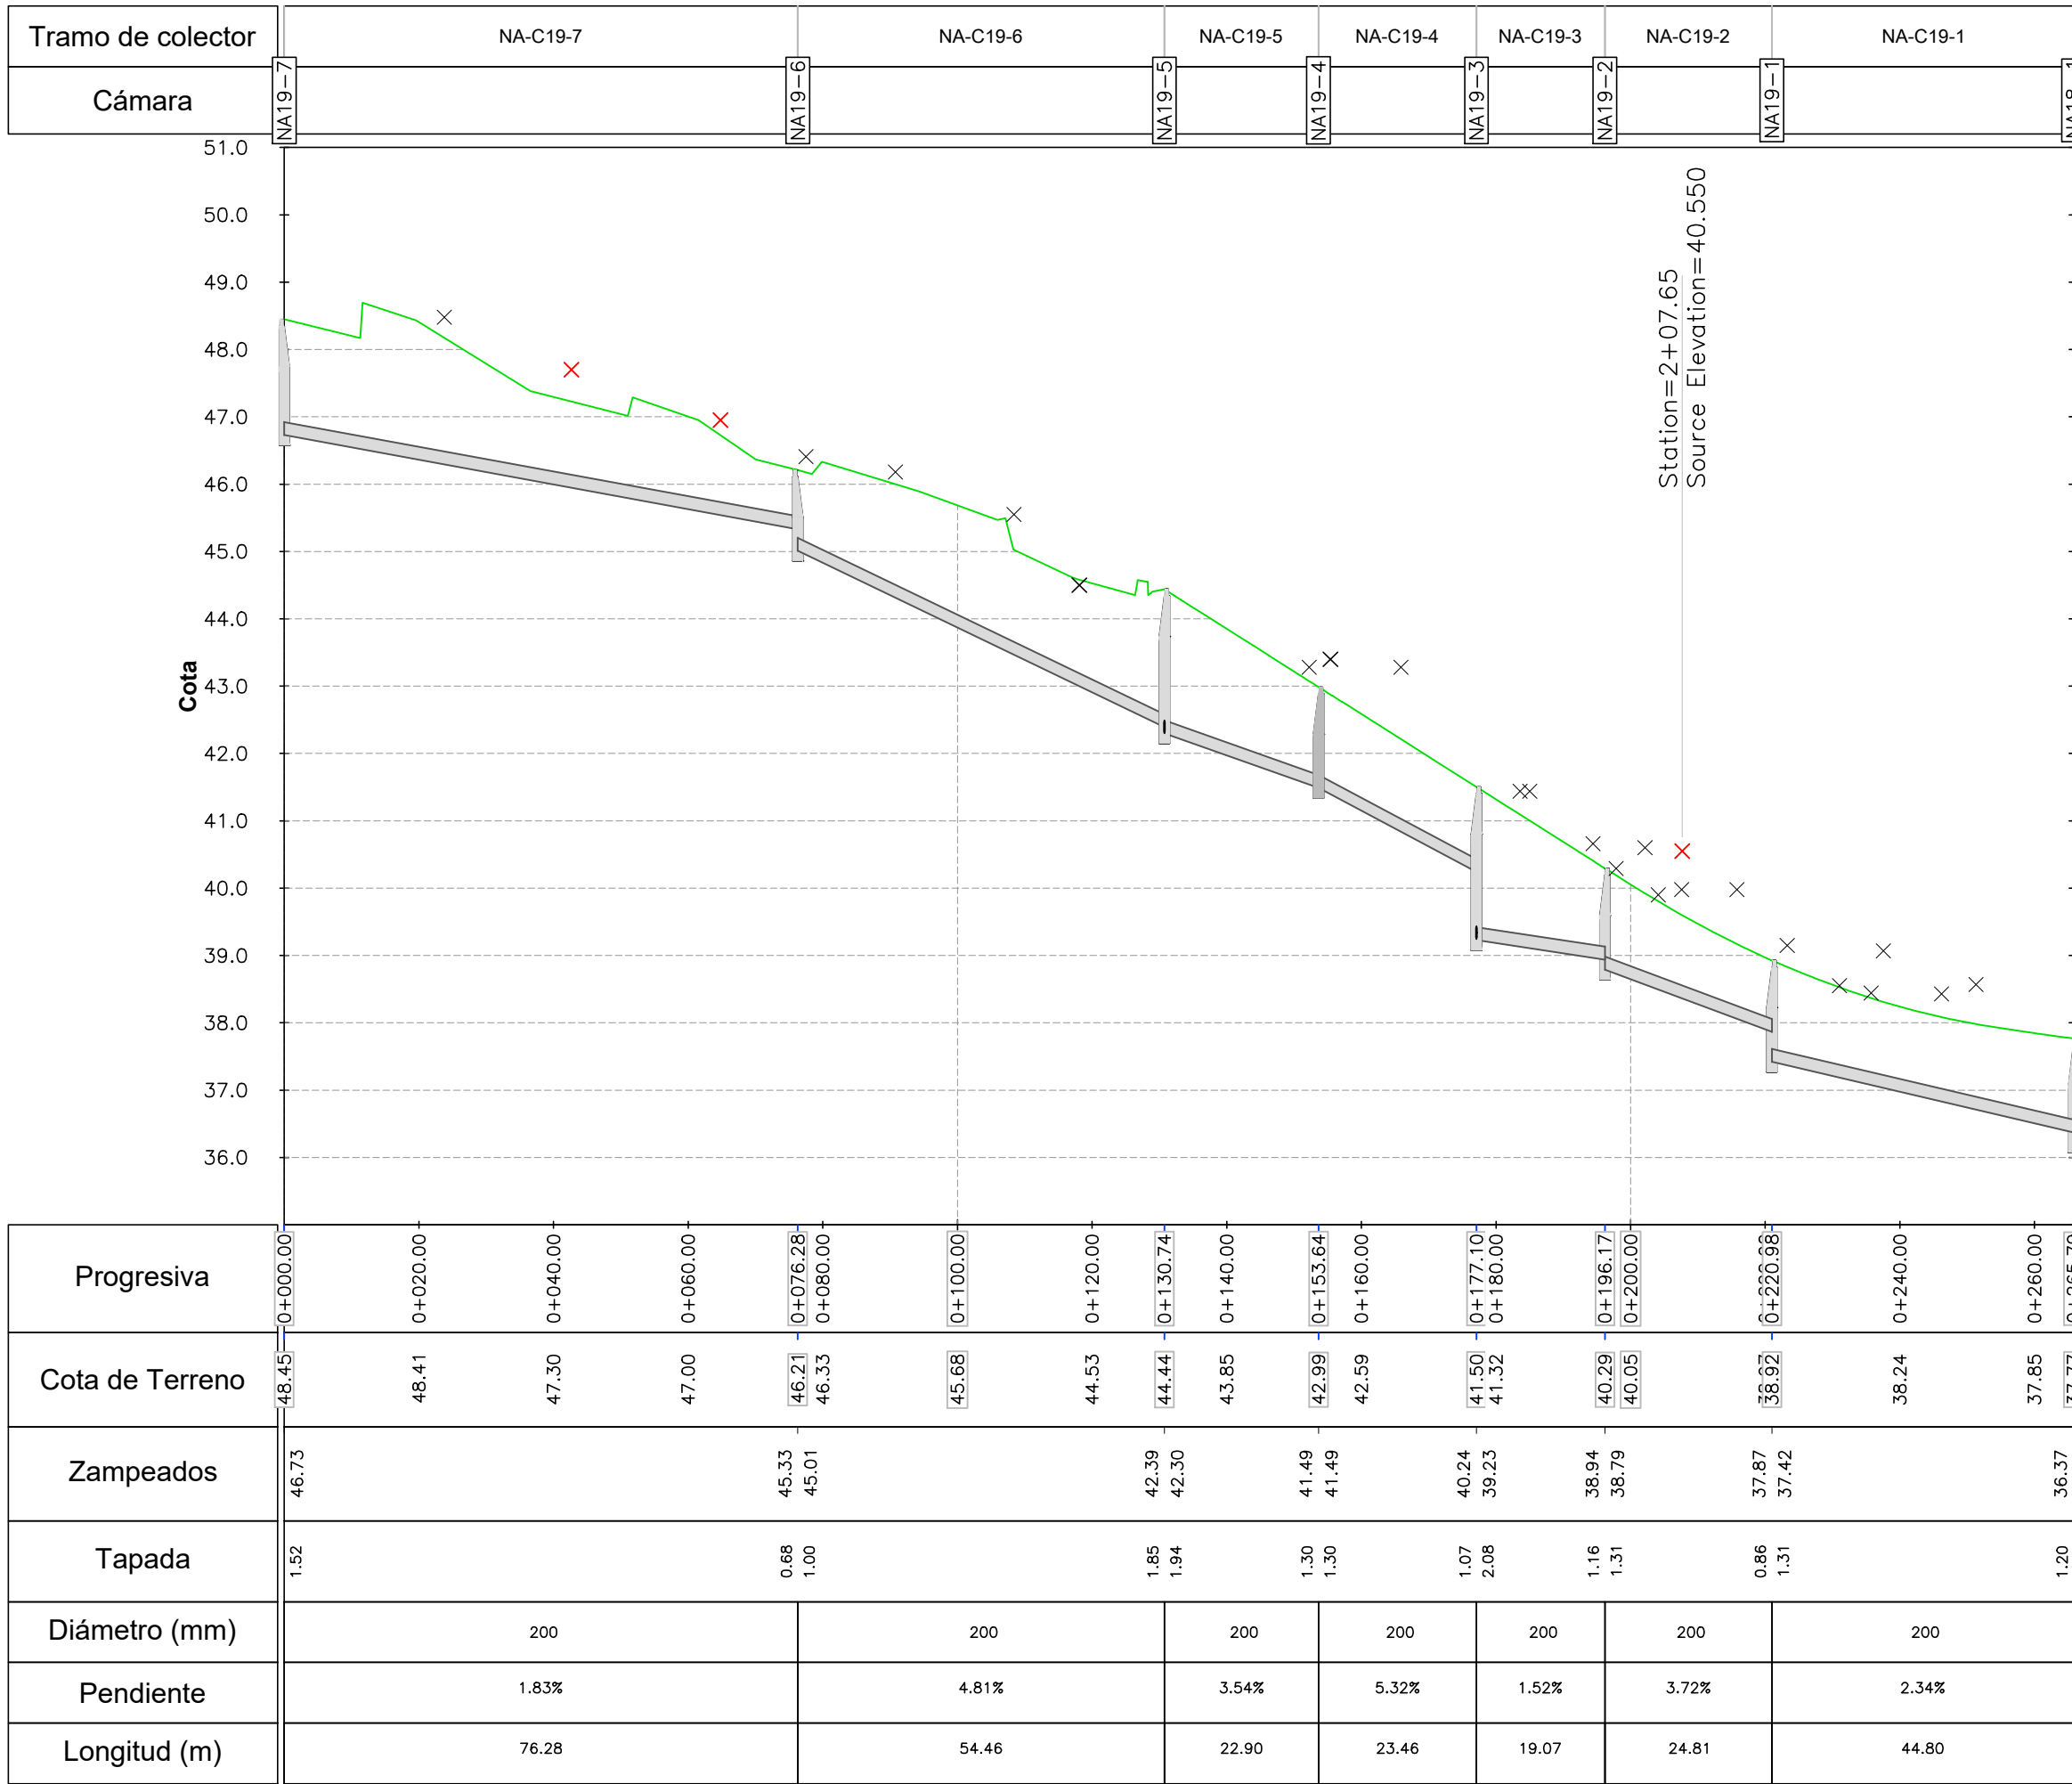

NA-C19 - Nuevo Amanecer Colector 19

ESCALA HORIZONTAL: 1:1000
ESCALA VERTICAL: 1:100

REFERENCIAS	
SÍMBOLO	DENOMINACIÓN
	TERRENO PROYECTADO
	CÁMARA DE INSPECCIÓN PROYECTADA
	COLECTOR DE SANEAMIENTO PROYECTADO
	TERRENO EXISTENTE
	CÁMARA DE INSPECCIÓN EXISTENTE
	COLECTOR DE SANEAMIENTO EXISTENTE
	UMBRALES

NOTAS

- LAS COTAS PLANIMÉTRICAS ESTÁN EXPRESADAS EN METROS.
- LOS NIVELES ALTIMÉTRICOS ESTÁN EXPRESADOS EN METROS.

Nro.	FECHA:	PROY.	APROBADO	REVISIÓN
00	22/08/2023	CD	JV	EMISIÓN INICIAL
01	08/09/2023	CD	JV	PRIMERA REVISIÓN
02	15/01/2023	CD	JV	SEGUNDA REVISIÓN - OBSERVACIONES IM



Ministerio de Vivienda y Ordenamiento Territorial

Programa de Mejoramiento de Barrios

Coejecutor:

Plano: **SANEAMIENTO - NUEVO AMANECER PERFILES**

Asentamiento:	NUEVO AMANECER - Nuevo Amanecer	Nº Plano:	S03-11
Ubicación:	MONTEVIDEO		
Escala:	INDICADAS	Fecha:	ENERO 2024
Técnico:	Ing. CORINA DÍAZ	Coordinador:	Ing. JOSÉ VALENA
Firma:		Firma:	
Equipo Técnico:	 NA-LR-S01-3_S02-3_S03-8 a 11.dwg		