



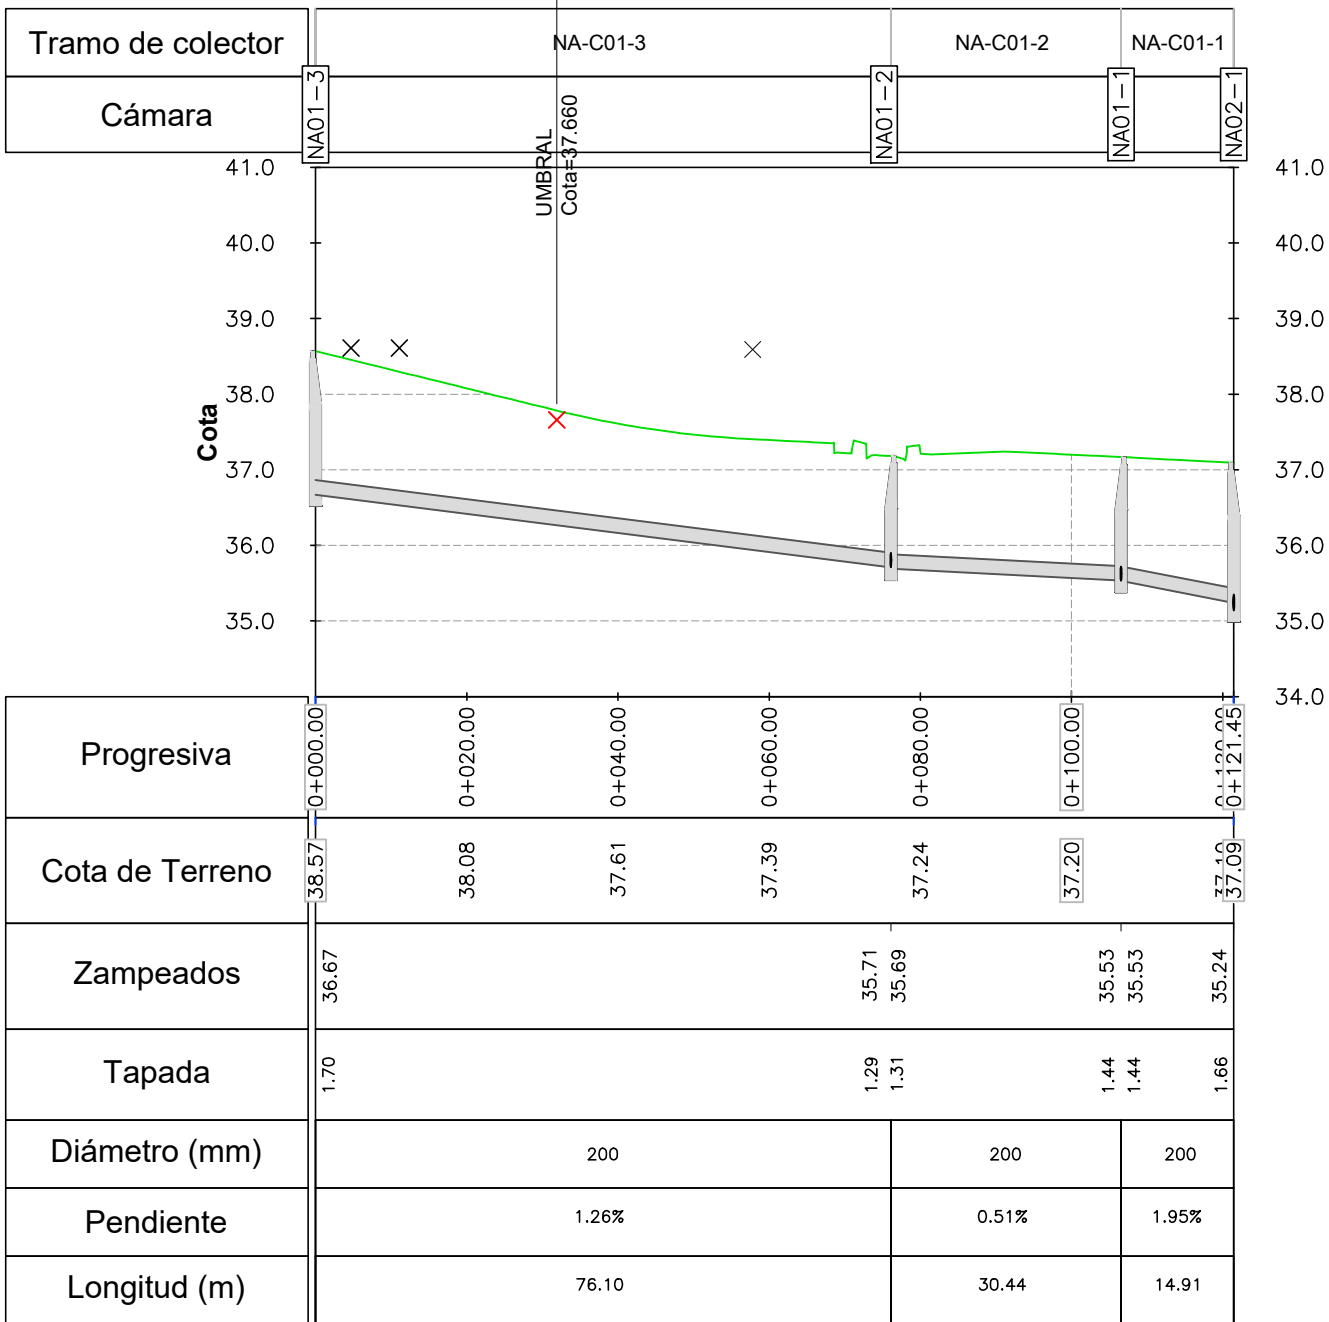


NA-C01 - Nuevo Amanecer Colector 01

ESCALA HORIZONTAL: 1:1000
ESCALA VERTICAL: 1:100

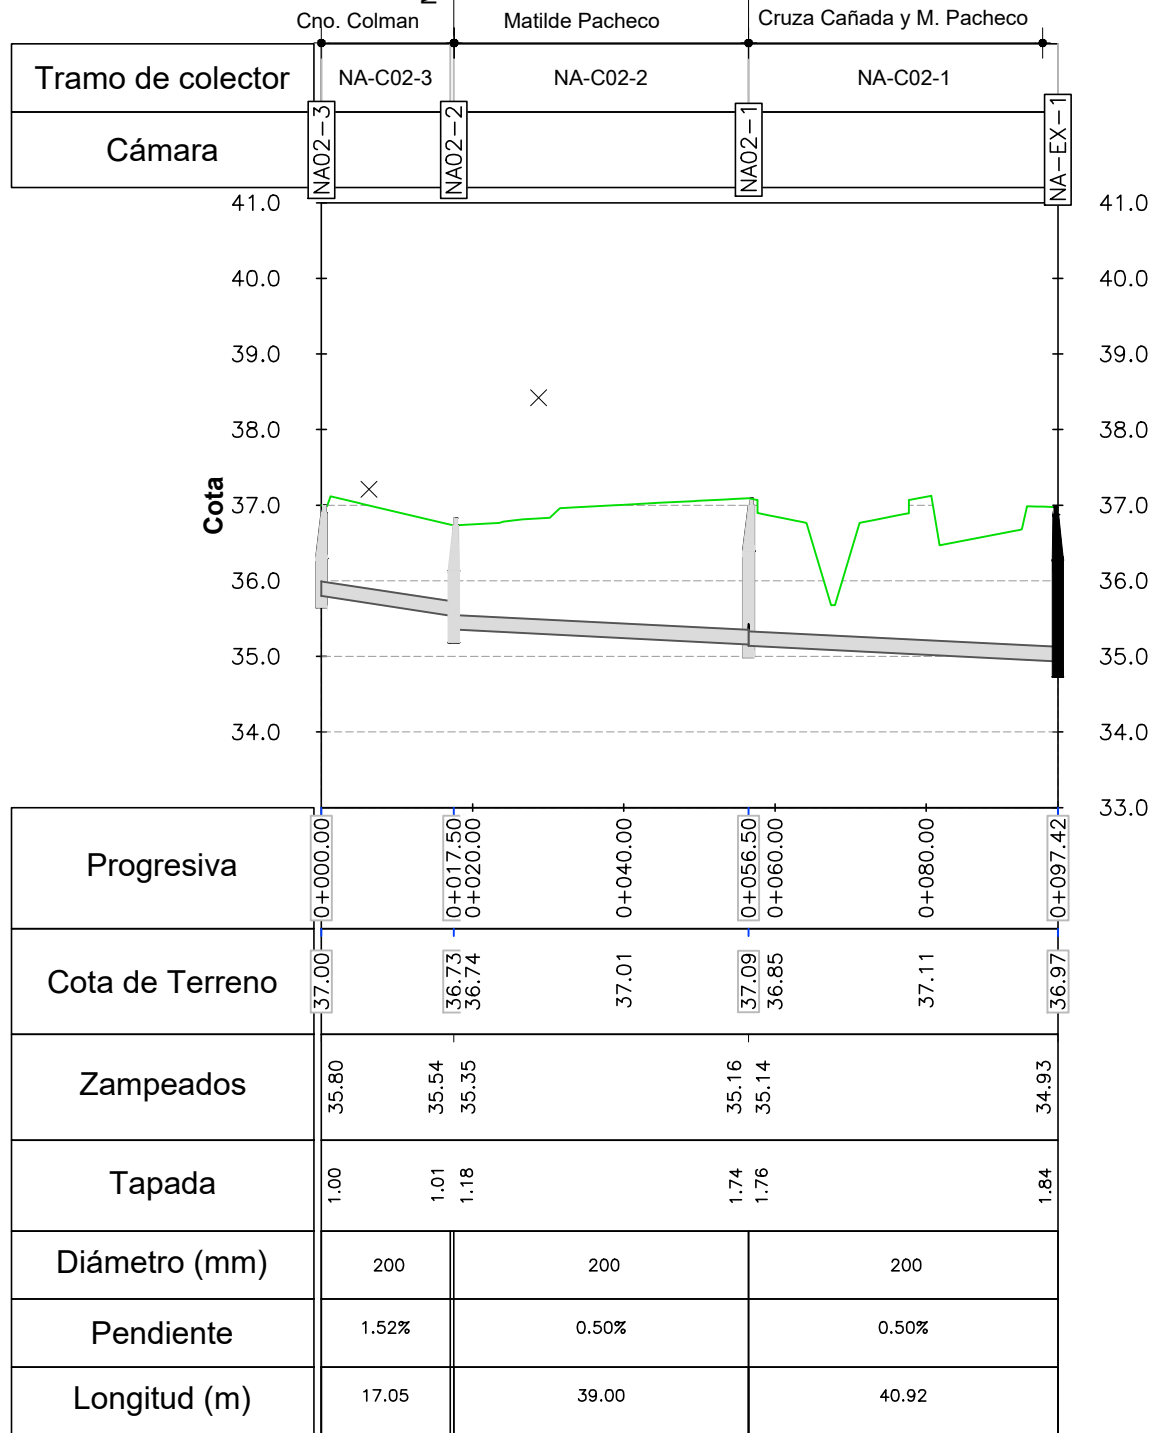


NA-C02 - Nuevo Amanecer Colector 02

ESCALA HORIZONTAL: 1:1000
ESCALA VERTICAL: 1:100

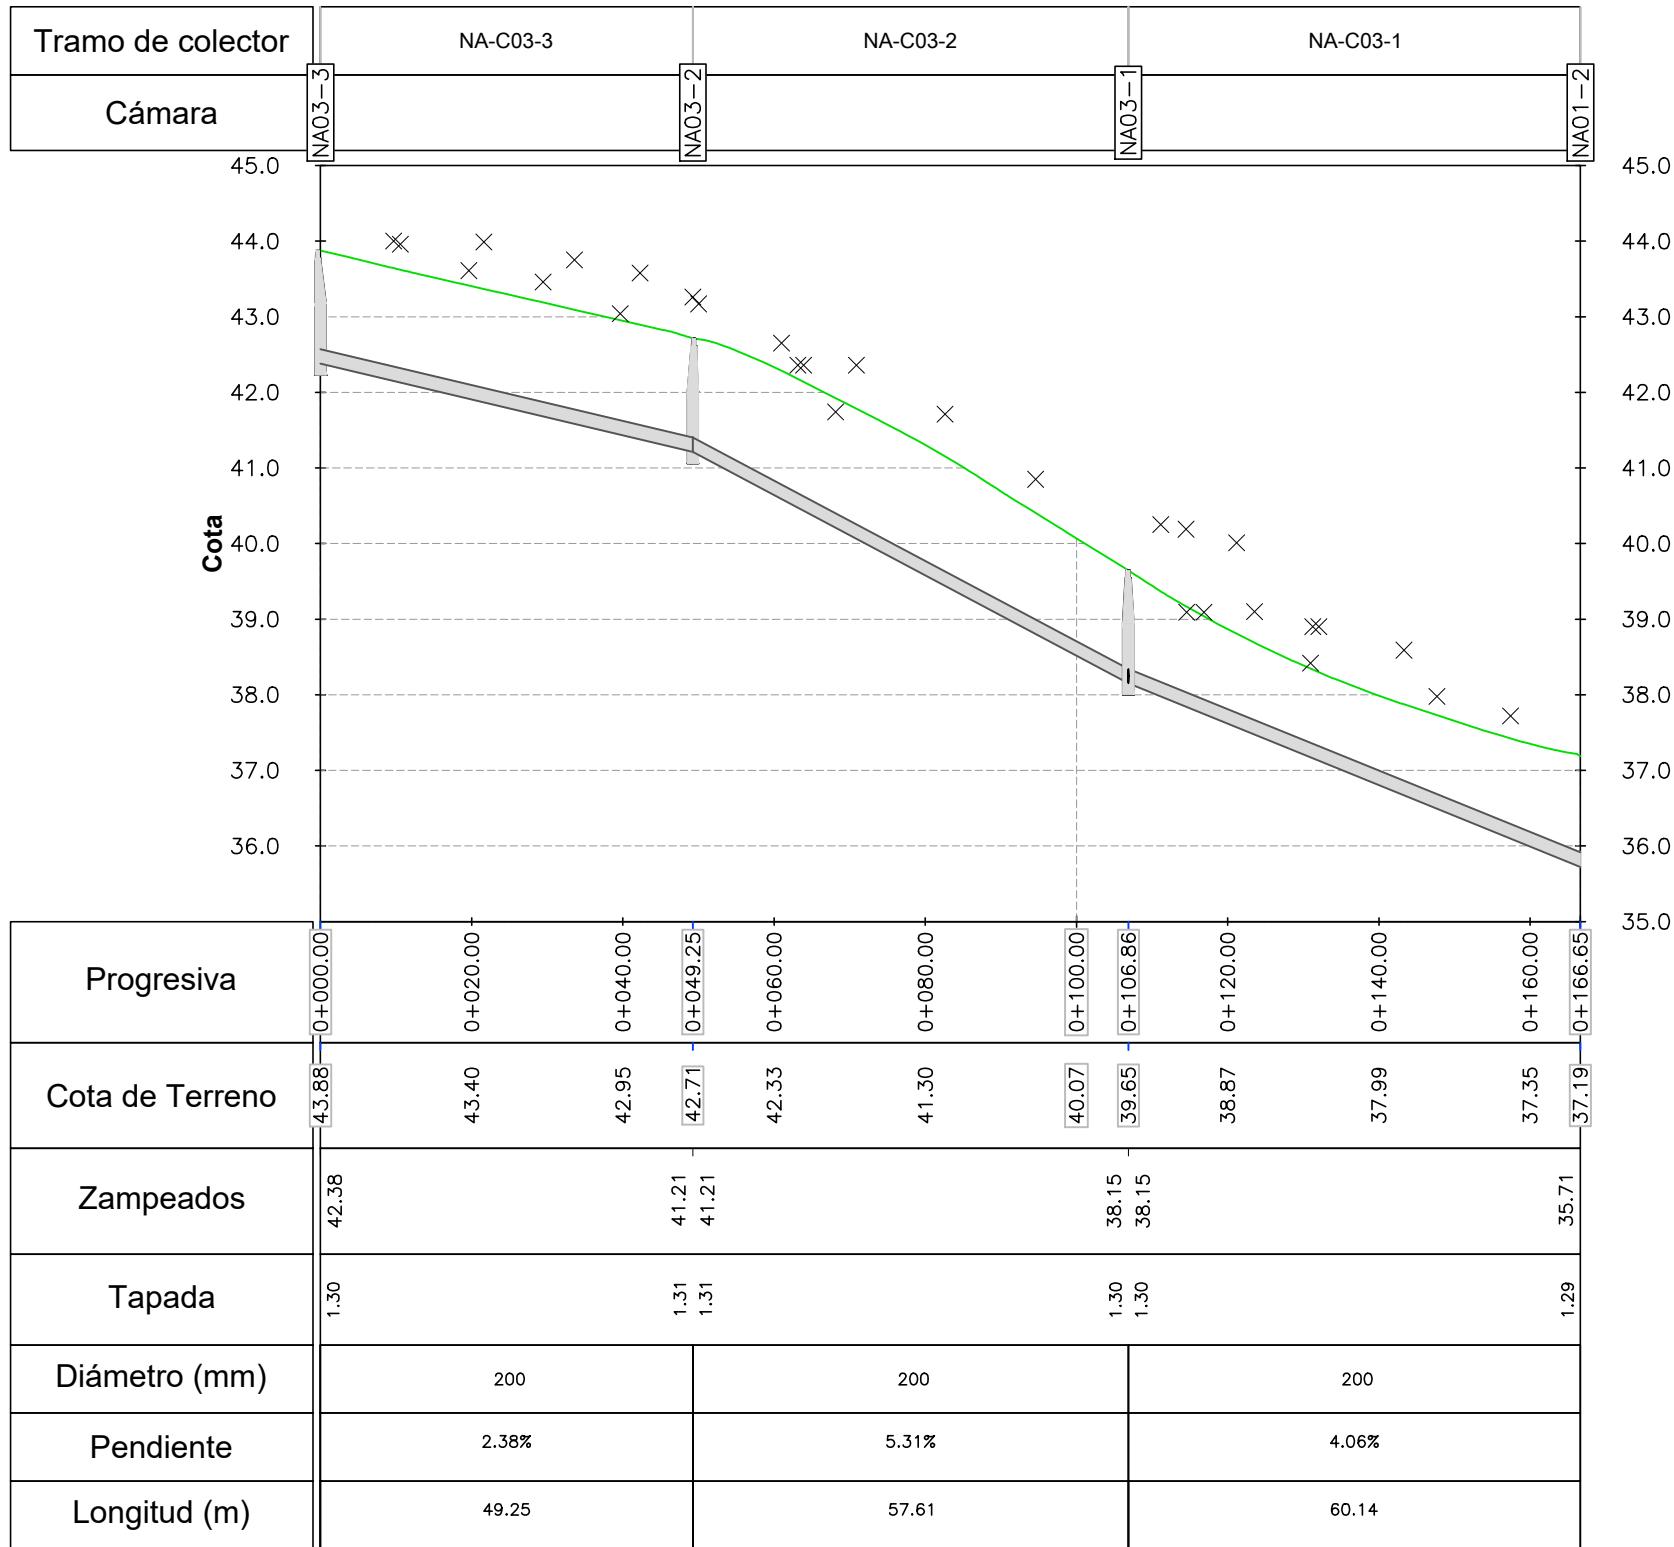


NA-C03 - Nuevo Amanecer Colector 03

ESCALA HORIZONTAL: 1:1000
ESCALA VERTICAL: 1:100

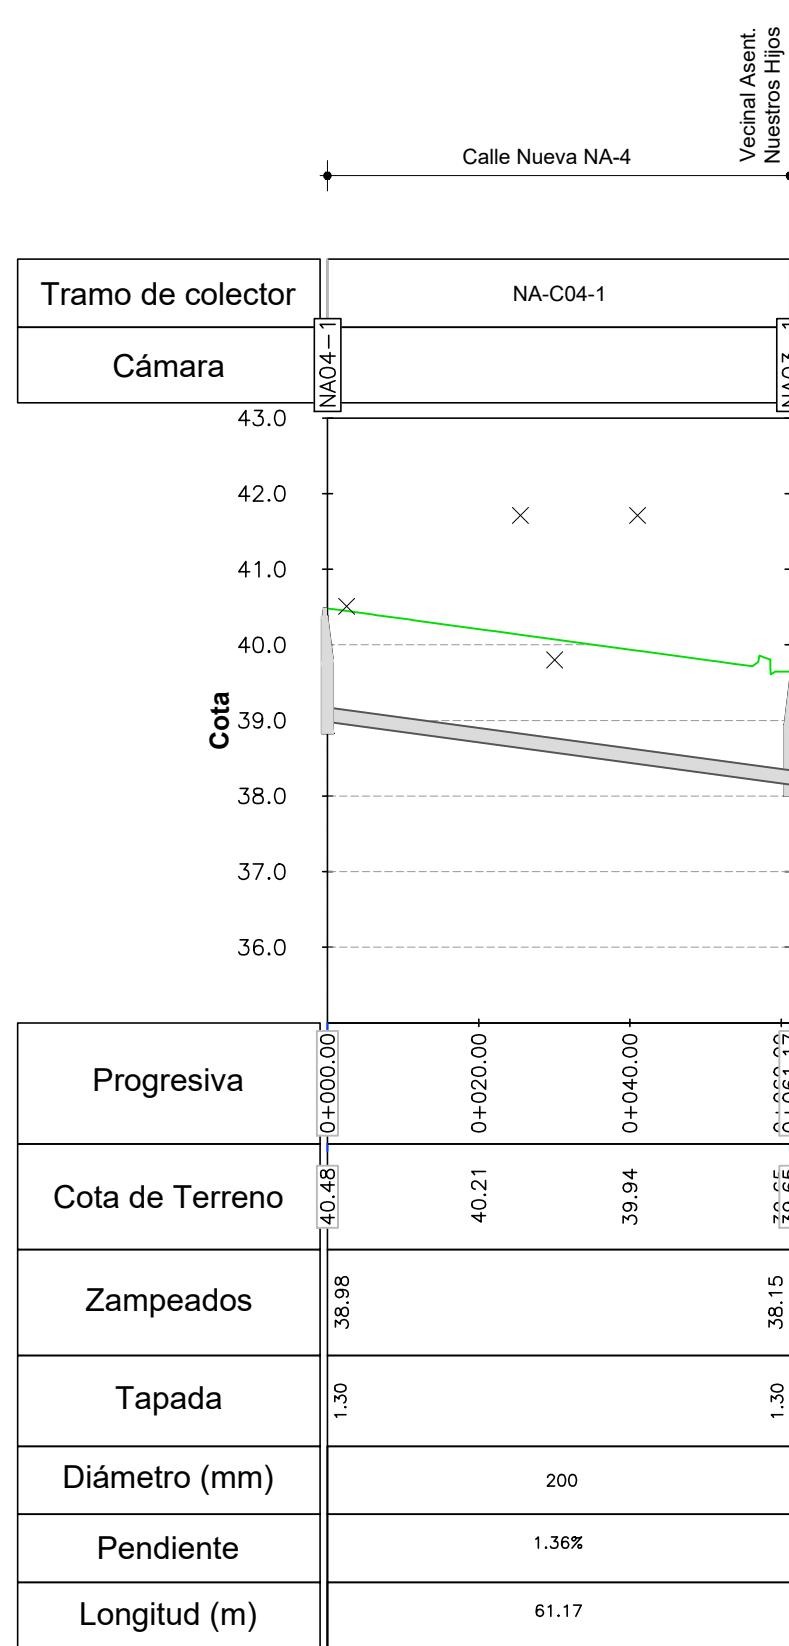


NA-C04 - Nuevo Amanecer Colector 04

ESCALA HORIZONTAL: 1:1000
ESCALA VERTICAL: 1:100

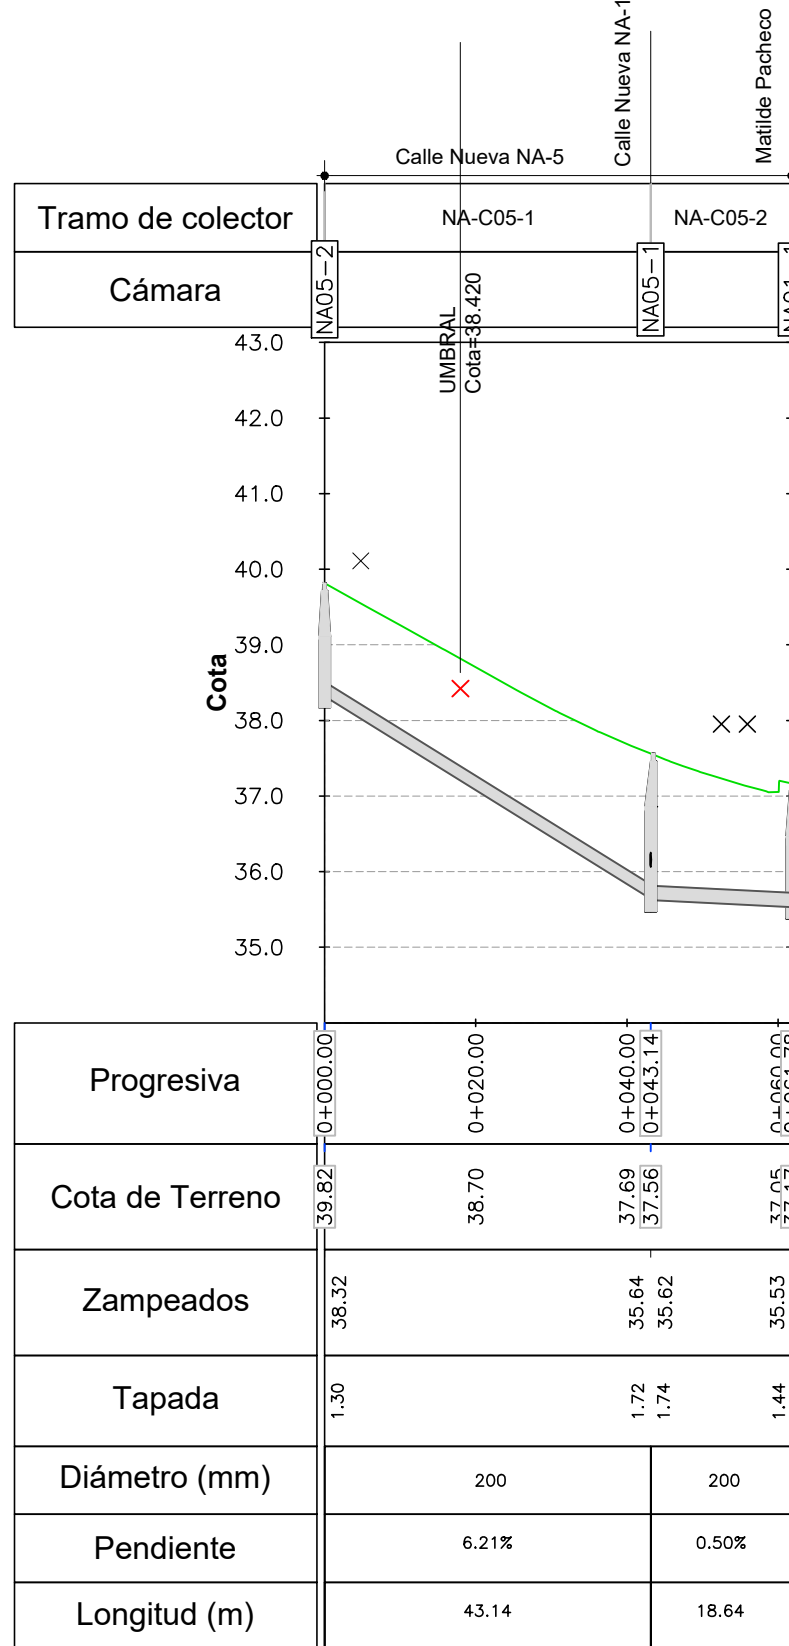

NA-C05 - Nuevo Amanecer Colector 05

ESCALA HORIZONTAL: 1:1000
ESCALA VERTICAL: 1:100

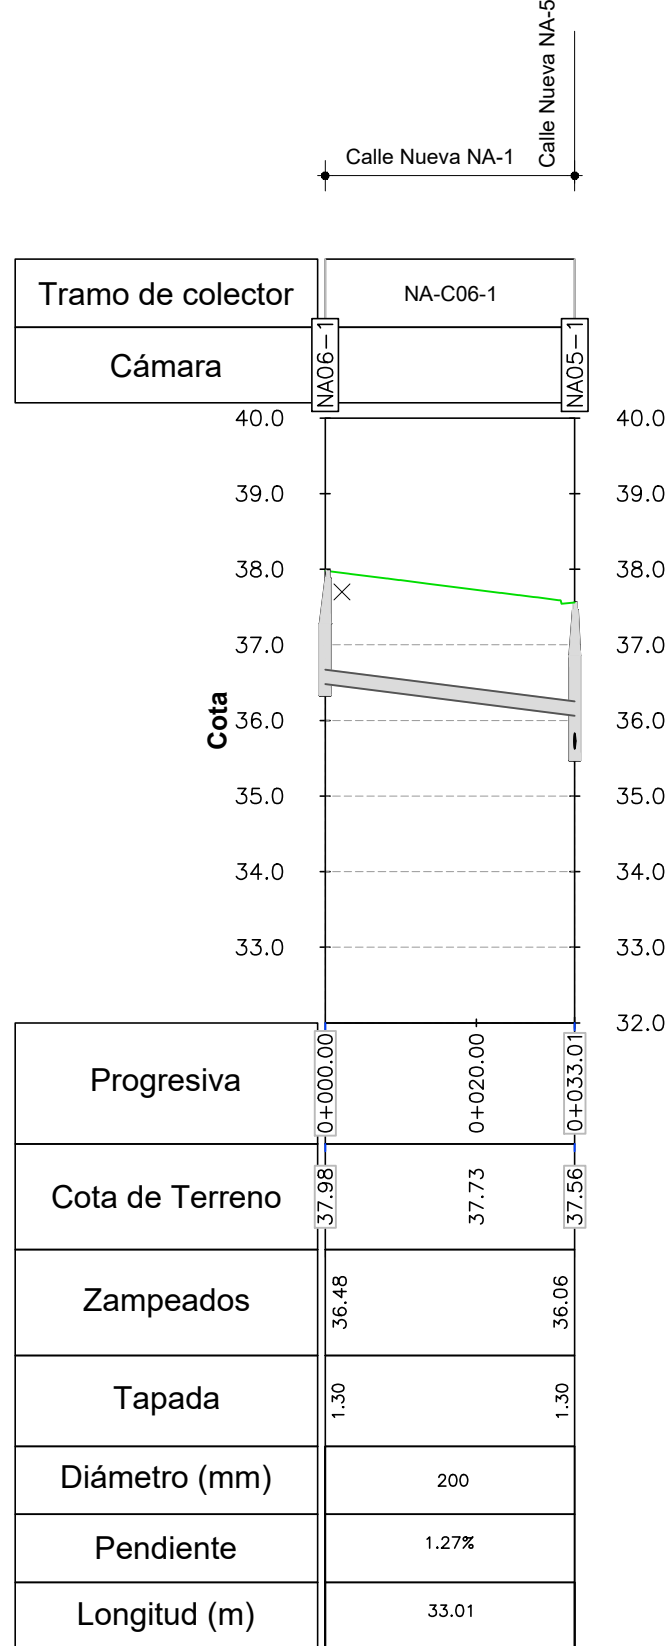

NA-C06 - Nuevo Amanecer Colector 06

ESCALA HORIZONTAL: 1:1000
ESCALA VERTICAL: 1:100

REFERENCIAS	
SÍMBOLO	DENOMINACIÓN
	TERRENO PROYECTADO
	CÁMARA DE INSPECCIÓN PROYECTADA
	COLECTOR DE SANEAMIENTO PROYECTADO
	TERRENO EXISTENTE
	CÁMARA DE INSPECCIÓN EXISTENTE
	COLECTOR DE SANEAMIENTO EXISTENTE
	UMBRALES

NOTAS	
- LAS COTAS PLANIMÉTRICAS ESTÁN EXPRESADAS EN METROS.	
- LOS NIVELES ALTIMÉTRICOS ESTÁN EXPRESADOS EN METROS.	

Nro:	FECHA:	PROY.	APROBADO	REVISIÓN
00	22/08/2023	CD	JV	EMISIÓN INICIAL
01	08/09/2023	CD	JV	PRIMERA REVISIÓN
02	15/01/2024	CD	JV	SEGUNDA REVISIÓN - OBSERVACIONES IM



Ministerio de Vivienda y Ordenamiento Territorial



Programa Mejoramiento de Barrios

Coejecutor:

Plano:**SANEAMIENTO - NUEVO AMANECER PERFILES**

Asentamiento:**NUEVO AMANECER - Nuevo Amanecer**

Nº Plano:**S03-8**

Ubicación:**MONTEVIDEO**

Fecha:**ENERO 2024**

Escala:**INDICADAS**

Coordinador:**Ing. JOSÉ VALENA**

Técnico:**Ing. CORINA DÍAZ**

Firma:

Equipo Técnico:

NA-LR-S01-3_S02-3_S03-8 a 11.dwg